



POHLED OD SEVERU 1:50

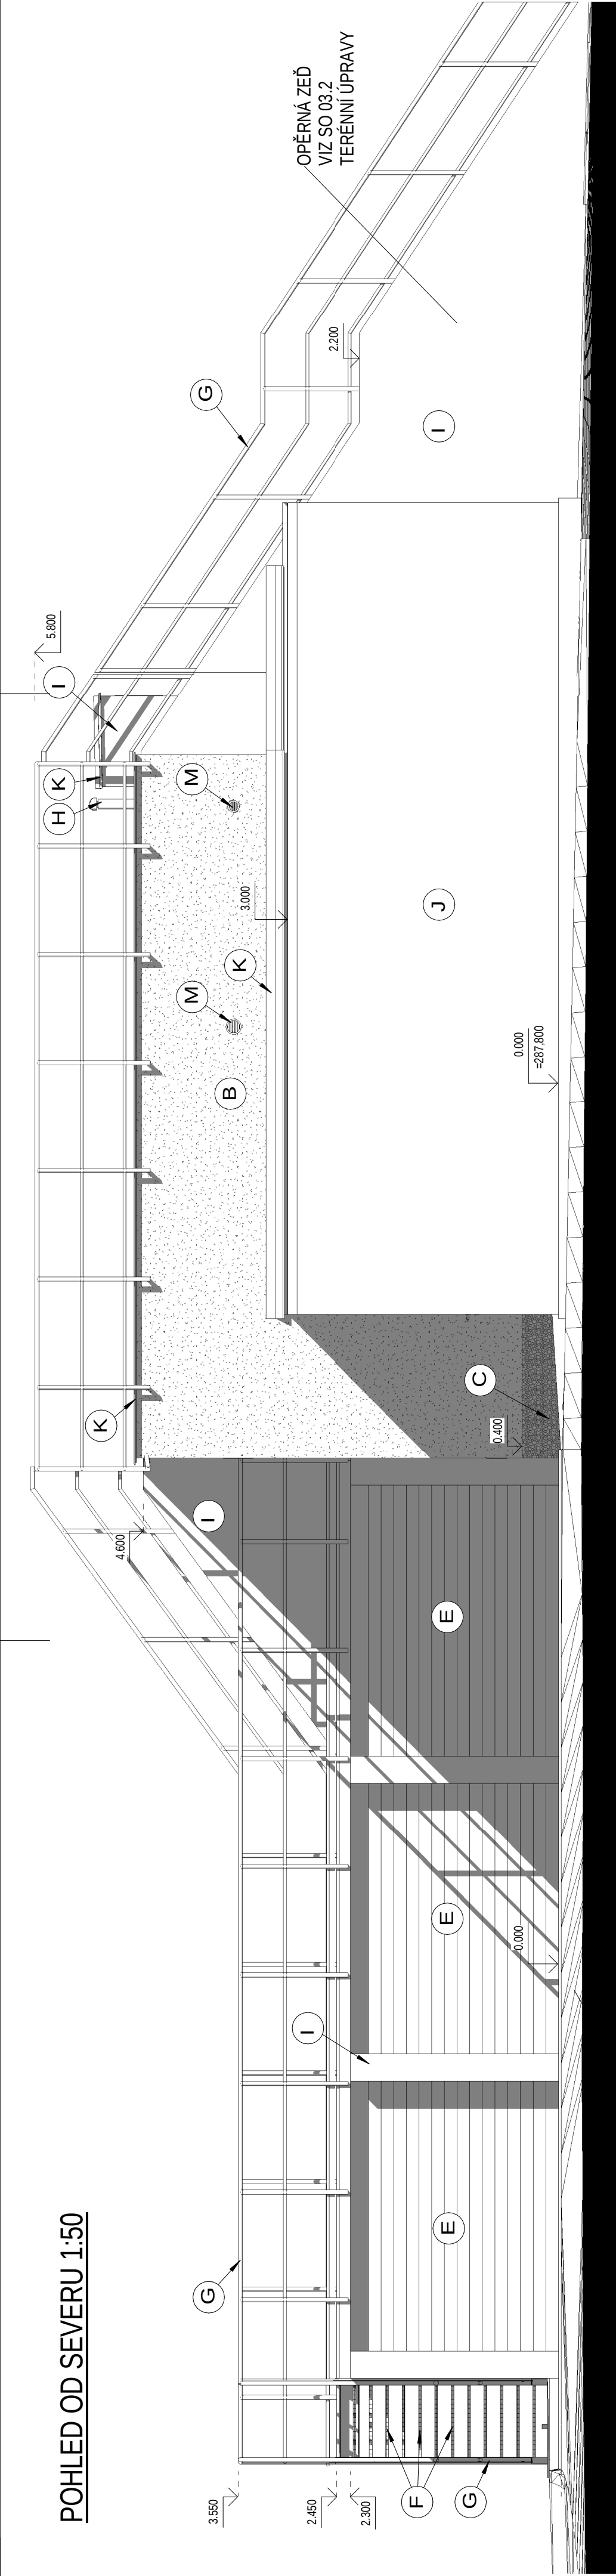

ZPEVNĚNÁ SPÁDOVANÁ PLOCHA
VIZ SO 03.3
KOMUNIKACE A ZPEVNĚNÉ PLOCHY

POHLED OD VÝCHODU 1:50

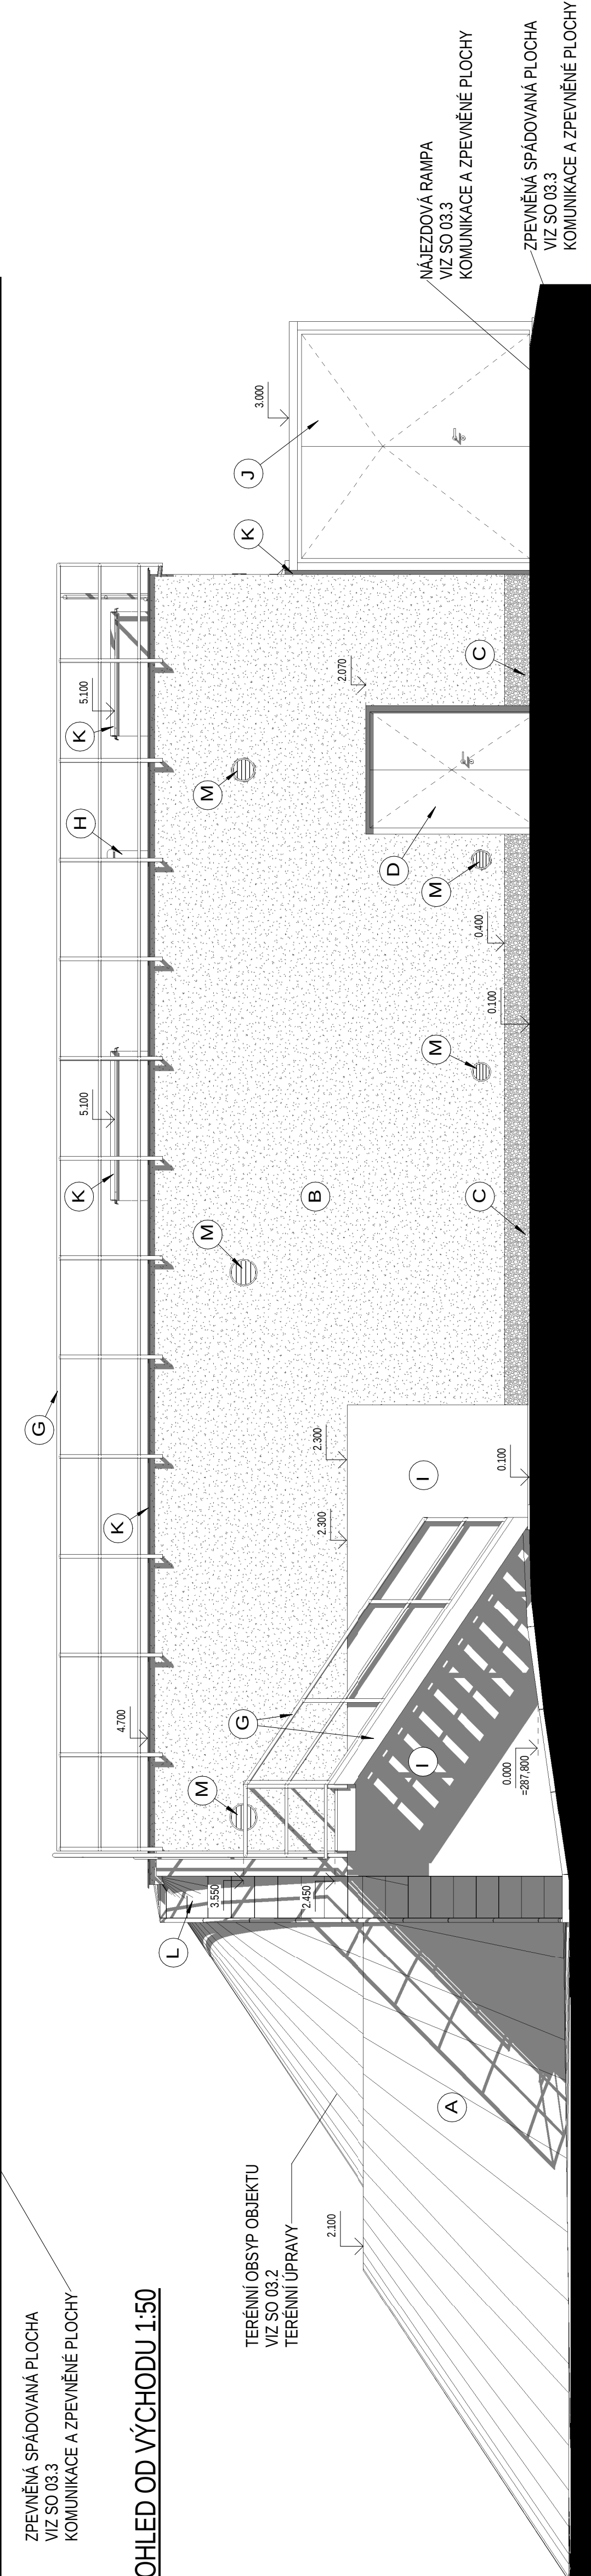

LEGENDA POVRCHŮ

OZNAČENÍ	POPIS
A	ZEMNÍ NÁŠYP
B	FASÁDNÍ SILIKONOVÁ OMÍTKA V SYSTÉMU ETICS - ODSTÍN BUDE ODSOUHLAŠEN INVESTOREM
C	SOKLOVÁ MOZAIKOVÁ OMÍTKA V SYSTÉMU ETICS - ODSTÍN BUDE ODSOUHLAŠEN INVESTOREM
D	PLASTOVÉ DVEŘE - BARVA BILÁ
E	DLUŽE - DUB BEZ POVRCHOVÉ ÚPRAVY
F	ZÁMEČNICKÉ VÝROBKÝ - POROŠT Z KOMPOZITU
G	ZÁMEČNICKÉ VÝROBKÝ - NEREZOVÉ BEZ POVRCHOVÉ ÚPRAVY
H	VĚTRACÍ POTRUBÍ S VĚTRACÍ HLAVICÍ - PLAST
I	POHLEDOVÝ BETON S VYSYPAVENÝMI POVRCHEM - ZÁTEKY PŘEBROUSIT, CELOPLOCHNĚ PŘESTĚROVAT
J	OCELOVÝ KONTEJNER
K	KLEMPÍŘSKÉ VÝROBKÝ - TITANZINKOVÝ PLECH BEZ NÁTĚRU
L	OKAPOVÝ CHODNÍK - BETONOVÁ DLÁŽBA 500x500 mm
M	VZDUCHO TECHNICKE ŽALUZIE TITANZINEK A PLASTOVÉ - BARVA BILÁ

KONEČNÁ PODOBA BAREVNĚHO ŘEŠENÍ VŠECH FASÁDNÍCH PRVKŮ BUDE ODSOUHLAŠENA A PŘÍPADNĚ ÚPRAVEMA DLE PŘÁNÍ INVESTORA NA ZÁKLADĚ PŘEDLOŽENÝCH VZORKŮ KONKRETNÍCH POVRCHOVÝCH ÚPRAV

Revize	Popis revize	Datum revize
--------	--------------	--------------



AQUA PROCON s.r.o.
Projektová a inženýrská společnost
Palackého tř. 12, 612 00 Brno
tel.: +420 541 426 011, fax: +420 541 426 012
E-mail: info@aquaprocon.cz
www.aquaprocon.cz

Vedoucí projektu	Ing. Jan Polášek
Vedoucí dílčího projektu	
Zodpovědný projektant	Ing. Lubomír Řezáč
Vypracoval	Jakub Marek
Kontroloval	Ing. Josef Šabek, MBA

Investor	Obec Běloutín
Objednatel	Obec Běloutín

Formát	AxA4	Měřítko	1:50	Stupeň	DPS	Datum	01/2017	Zakázkové číslo	1445016-21
--------	------	---------	------	--------	-----	-------	---------	-----------------	------------

Projekt

BĚLOTÍN - KANALIZACE A ČOV

3 - PROJEKTOVÁ DOKUMENTACE
3.D.1 - DOKUMENTACE STAVEBNÍHO NEBO INŽENÝRSKÉHO OBJEKTU
3.D.1.3 - SO 03.1 ČOV
3.D.1.3.1 - DSO 03.1 OBJEKT ČOV

Průloha

POHLED OD SEVERU A VÝCHODU

3.D.1.3.1.10

Revize

0

Souprava