PŮDORYS PŘÍZEMÍ 1:50

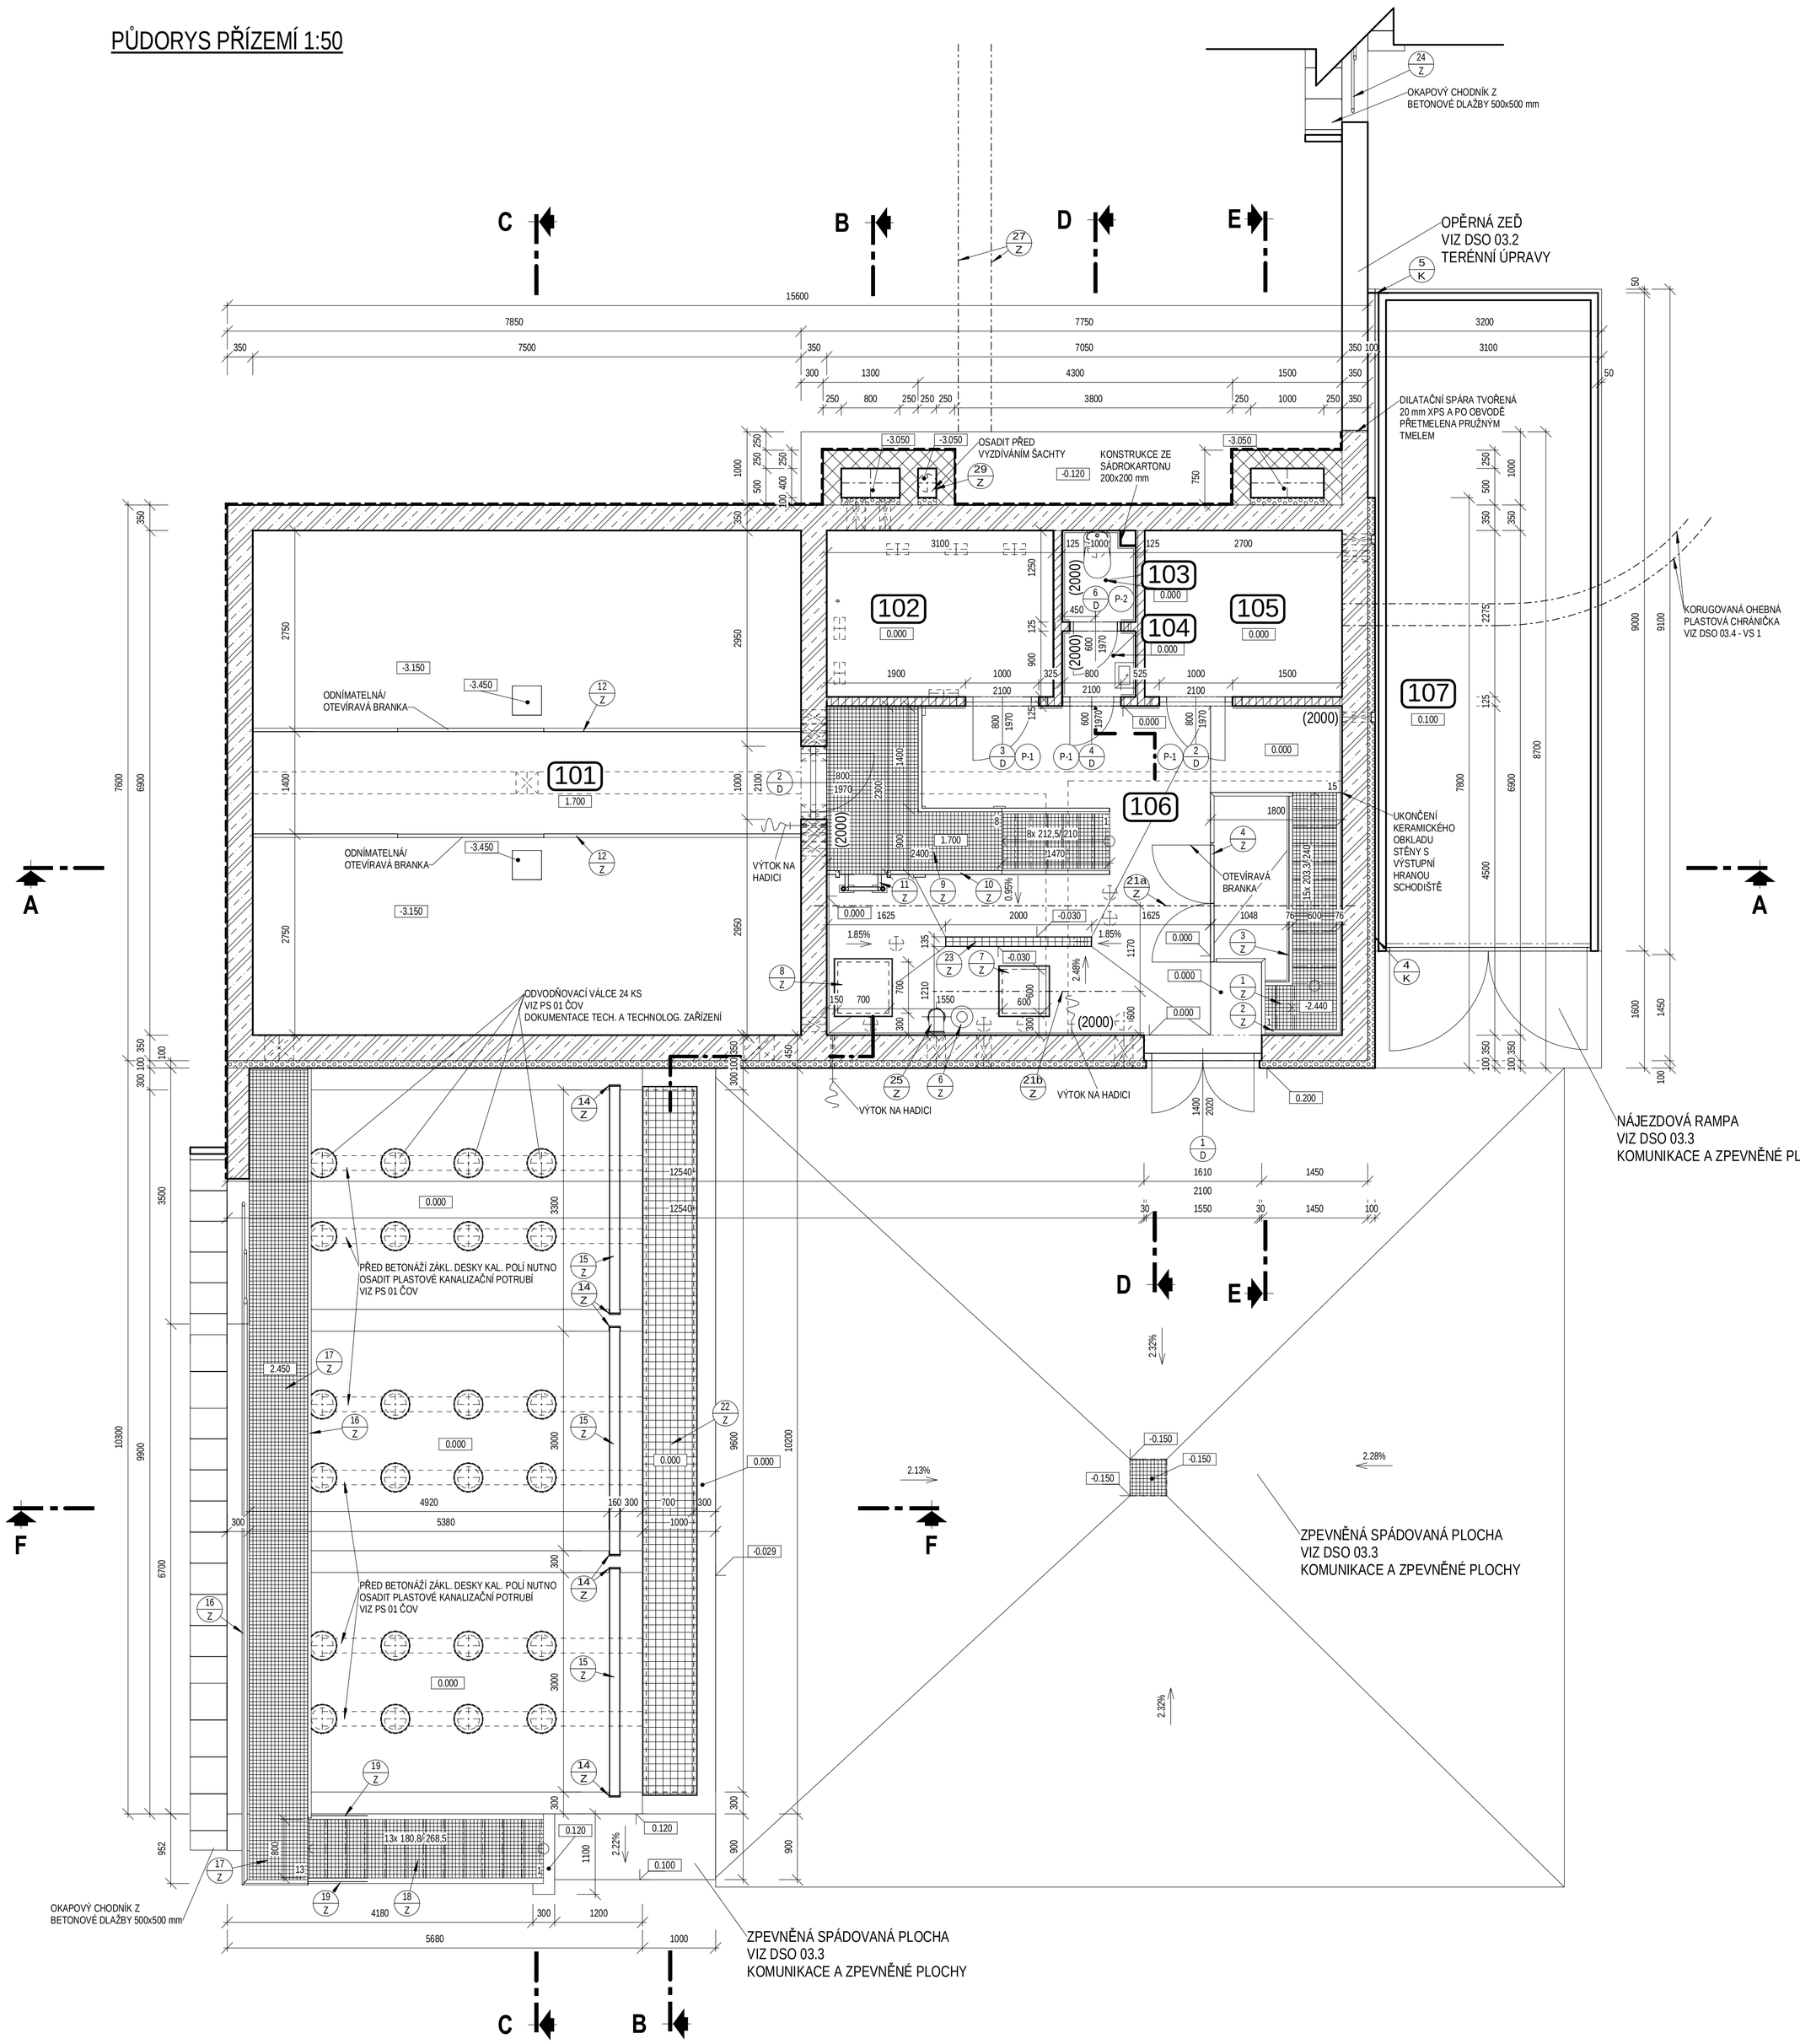

LEGENDA MÍSTNOSTÍ

OZNAČ.	ÚČEL	PLOCHA (m2)	SKLADBA PODLAHY	ÚPRAVY POVRCHŮ		
				PODLAHA	STĚNY	STROP
01	SBR 1	24.75 m²	SH2	OCHRANNÝ NÁTĚR VIZ POZNÁMKA	OCHRANNÝ NÁTĚR VIZ POZNÁMKA (v= 5,05 m)	PŘETMELENÍ SPAR MEZI PANELY
02	SBR 2	24.75 m²	SH2	OCHRANNÝ NÁTĚR VIZ POZNÁMKA	OCHRANNÝ NÁTĚR VIZ POZNÁMKA (v= 5,05 m)	PŘETMELENÍ SPAR MEZI PANELY
03	STROJOVNA	30.32 m²	SH3	KERAMICKÁ DLAŽBA	KERAM. SOKLÍK V=100 mm, KERAM. ZDIVO - VÁPENOCEM. OMÍTKA DVOUVRSTVÁ S VRCHNÍ ŠTUKOVOU VRSTVOU, BETONOVÉ STĚNY - TENKOVRSTÁ STĚRKOVÁ OMÍTKA	TENKOVRSTVÁ STĚRKOVÁ OMÍTKA
04	CHODBA + SCHODIŠTĚ	13.03 m²	SH3	KERAMICKÁ DLAŽBA, SCHODIŠTĚ KOMPOZIT	KERAM. SOKLÍK V=100 mm, KERAM. ZDIVO - VÁPENOCEM. OMÍTKA DVOUVRSTVÁ S VRCHNÍ ŠTUKOVOU VRSTVOU, BETONOVÉ STĚNY - TENKOVRSTÁ STĚRKOVÁ OMÍTKA	TENKOVRSTVÁ STĚRKOVÁ OMÍTKA
05	KALOJEM	9.90 m²	SH2	OCHRANNÝ NÁTĚR VIZ POZNÁMKA	OCHRANNÝ NÁTĚR VIZ POZNÁMKA	OCHRANNÝ NÁTĚR VIZ POZNÁMKA
101	SBR - LÁVKA	10.50 m²	SH6	OCHRANNÝ NÁTĚR S PROTISKLUZNÝM KŘEMIČITÝM POSYPEM VIZ POZNÁMKA		
102	ELE. ROZVODNA	7.05 m²	SH5	KERAMICKÁ DLAŽBA + DIELEKTRICKÝ KOBEREC	KERAM. SOKLÍK V=100 mm, KERAM. ZDIVO - VÁPENOCEM. OMÍTKA DVOUVRSTVÁ S VRCHNÍ ŠTUKOVOU VRSTVOU, BETONOVÉ STĚNY - TENKOVRSTÁ STĚRKOVÁ OMÍTKA	TENKOVRSTVÁ STĚRKOVÁ OMÍTKA
103	WC	1.20 m²	SH5	KERAMICKÁ DLAŽBA	KERAM. OBKLAD V=2,0 m, KERAM. ZDIVO - S PODKLADEM POD OBKLAD Z JEDNOVRSTVÉ JÁDROVÉ VÁP. CEM. OMÍTKY, DÁLE DVOUVRSTVÁ VÁP.CEM. OMÍTKA S VRCHNÍ ŠTUKOVOU VRSTVOU, BET. STĚNY - POD OBKLAD BEZ POVRCH. ÚPRAVY, DÁLE TENKOVRSTVÁ STĚRKOVÁ OMÍTKA	TENKOVRSTVÁ STĚRKOVÁ OMÍTKA
104	PŘEDSÍŇ WC	0.90 m²	SH5	KERAMICKÁ DLAŽBA	KERAM. OBKLAD V=2,0 m S PODKLADEM Z JEDNOVRSTVÉ JÁDROVÉ VÁP. CEM. OMÍTKY, DÁLE DVOUVRSTVÁ VÁP.CEM. OMÍTKA S VRCHNÍ ŠTUKOVOU VRSTVOU	TENKOVRSTVÁ STĚRKOVÁ OMÍTKA
105	PROVOZNÍ MÍSTNOST	6.14 m²	SH5	KERAMICKÁ DLAŽBA	KERAM. SOKLÍK V=100 mm, VÁPENOCEM. OMÍTKA DVOUVRSTVÁ S VRCHNÍ ŠTUKOVOU VRSTVOU	TENKOVRSTVÁ STĚRKOVÁ OMÍTKA
106	HALA	31.73 m²	SH4	KERAMICKÁ DLAŽBA	KERAM. OBKLAD V=2,0 m, KERAM. ZDIVO - S PODKLADEM POD OBKLAD Z JEDNOVRSTVÉ JÁDROVÉ VÁP. CEM. OMÍTKY, DÁLE DVOUVRSTVÁ VÁP.CEM. OMÍTKA S VRCHNÍ ŠTUKOVOU VRSTVOU, BET. STĚNY - POD OBKLAD BEZ POVRCH. ÚPRAVY, DÁLE TENKOVRSTVÁ STĚRKOVÁ OMÍTKA	TENKOVRSTVÁ STĚRKOVÁ OMÍTKA
107	MÍSTNOST ELEKTROCENTRÁLY	24.64 m²		BETONOVÁ MAZANINA	PLECH	PLECH

LEGENDA PŘEKLADŮ

OZNAČENÍ PŘEKLADU	POČET KUSŮ PŘEKLADU	PRVKY PŘEKLADU				ŠÍŘKA STĚNY (MM)	VÝŠKA SPODNÍ HRANY (M)	POZNÁMKA
		PRVKY, ZE KTERÝCH SE PŘEKLAD SKLÁDÁ	SCHÉMA	ROZMĚRY PRVKŮ (MM)	MNOŽSTVÍ (KS)			
					V 1 PŘEKLADU	CELKEM		
P-1	3	KERAMICKÝ PŘEKLAD PLOCHÝ 115/71-1250 1) PLNĚ PROMALTOVANÉ NADEZDĚNÍ PŘEKLADU 2)	EXTERIÉR 1) 2) INTERIÉR	115x71x1250	1	3	115	289,90	OSADIT PRI ZDĚNÍ PŘÍČKY DO NADPRAŽÍ ZAZDÍVANÉ ZÁRUBNĚ
P-2	1	KERAMICKÝ PŘEKLAD PLOCHÝ 115/71-1000 1) PLNĚ PROMALTOVANÉ NADEZDĚNÍ PŘEKLADU 2)	EXTERIÉR 1) 2) INTERIÉR	115x71x1000	1	1	115	289,82	OSADIT PŘI ZDĚNÍ PŘÍČKY DO NADPRAŽÍ ZAZDÍVANÉ ZÁRUBNĚ
P-3	1	KERAMICKÝ PŘEKLAD PLOCHÝ 115/71-1750 1) PLNĚ PROMALTOVANÉ NADEZDĚNÍ PŘEKLADU 2)	EXTERIÉR 1) 2) INTERIÉR	115x71x1750	1	1	115	286,85	OSADIT PŘI ZDĚNÍ PŘÍČKY DO NADPRAŽÍ ZAZDÍVANÉ ZÁRUBNĚ

LEGENDA MATERIÁLŮ

- ŽELEZOBETON
- PODKLADNÍ BETON, SPÁDOVÝ BETON
- BETONOVÁ MAZANINA
- ZDIVO Z BETONOVÝCH BEDNĚNÝCH TVÁRNIC ZALITÉ BET. SMĚSÍ C20/25
- VNITŘNÍ NENOSNÉ ZDIVO: Z BROUŠENÝCH KERAM. TVÁRNIC NA SPEC. MALTU PRO TENKÉ SPÁRY
- TEPELNÁ IZOLACE - Z XPS
- HUTNĚNÝ ŠTĚRKOVÝ POLŠTÁŘ
- NÁSYP - Z VHODNÉ ZEMINY, HUTNĚNÝ
- STÁVAJÍCÍ ZEMINA
- SEPARAČNÍ VRSTVA; HYDROIZOLACE; PAROZÁBRANA

POZNÁMKA

- PŘI BETONÁŽI VLOŽIT DO PODKLADNÍHO BETONU ZEMNÍCÍ SOUSTAVU (VIZ - ČÁST "STAVEBNÍ ELEKTROINSTALACE") A VYVÉST MIN. 1M NAD ÚROVEŇ TERÉNU.

- VŠECHNY NÁDRŽE, I SUCHÉ KOMORY MUSÍ BÝT VODOTĚSNÉ - VEŠKERÉ PRACOVNÍ A DILATAČNÍ SPÁRY A PROSTUPY PROVÉST JAKO TĚSNĚNÉ.

- PŘÍKOTVENÍ ZDĚNÝCH PŘÍČEK V MÍSTĚ STYKU S BETONOVÝMI STĚNAMI BUDE PROVEDENO V KAŽDÉ LOŽNÉ SPÁŘE POMOCÍ SPECIÁLNÍCH OCELOVÝCH KOTEVNÍCH PRVKŮ VKLÁDANÝCH DO SPECIÁLNÍ KOTEVNÍ DRÁŽKY OSAZENÉ PŘI BETONÁŽI DO LÍCE NAVAZUJÍCÍ ŽELEZOBETONOVÉ STĚNY.

- VEŠKERÉ, PO ZASYPÁNÍ VIDITELNÉ BETONOVÉ POVRCHY, KTERÉ NEBUDOU CELOPLOŠNĚ PŘEKRYTÉ VYROVNÁVACÍ STĚRKOU NEBO JINOU KONSTRUKCÍ, PROVÉST V KVALITĚ POHLEDOVÝCH BETONŮ.

- POLOHU A VELIKOST PROSTUPŮ A ZÁKLADOVÝCH BLOKŮ JE NUTNÉ UPŘESNIT KONKRÉTNÍMU DODAVATELI TECHNOLOGICKÉMU A TRUBNÍMU VYSTROJENÍ.

- CELÝ VNITŘNÍ POVRCH KALOJEMU A OBOU NÁDRŽÍ SBR AŽ DO ÚROVNĚ 200 mm NAD POCHOZÍ LÁVKU (VČETNĚ CELÉHO POVRCHU LÁVKY) OPATŘIT VHODNÝM OCHRANNÝM UZAVÍRACÍM HYDROIZOLAČNÍM NÁTĚROVÝM SYSTÉMEM NA BETON (DVOUSLOŽKOVÝ NÁTĚR NA BÁZI KOMBINACE EPOXI-POLYURETANOVÉ PRYSKYŘICE, MECHANICKY A CHEMICKY ODOLNÝ, PRUŽNÝ SE SCHOPNOSTÍ PŘEKLENOVÁNÍ TRHLIN, VHODNÝ PRO NÁDRŽE ČOV A TRVALÝ STYK S ODPADNÍ VODOU). PROVÉST PO ZKOUŠCE VODOTĚSNOSTI VČETNĚ ŘÁDNÉ PŘÍPRAVY PODKLADU V SOULADU S TECHNOLOGICKÝM PŘEDPISEM VÝROBCE (OTRYSKÁNÍ CELÉHO POVRCHU, ZÁKLADNÍ NÁTĚR, MINIMÁLNĚ 2X VRCHNÍ NÁTĚR, ...). NÁTĚR HORNÍHO POVRCHU LÁVKY PROVÉST V PROTISKLUZNÉ ÚPRAVĚ (OTRYSKÁNÍ CELÉHO POVRCHU, ZÁKLADNÍ NÁTĚR, PROTISKLUZNÝ KŘEMIČITÝ VSYP, MINIMÁLNĚ 2X VRCHNÍ NÁTĚR, ...).

S

Revize	Popis revize	Datum revize

AQUA PROCON s.r.o.
Projektová a inženýrská společnost
Palackého tř. 12, 612 00 Brno
tel.: +420 541 426 011, fax: +420 541 426 012
E-mail: info@aquaprocon.cz
www.aquaprocon.cz

Vedoucí projektu	Ing. Jan Polášek
Vedoucí dílčího projektu	
Zodpovědný projektant	Ing. Lubomír Řezáč
Vypracoval	Jakub Marek
Kontroloval	Ing. Josef Šebek, MBA

Investor	Obec Bělotín
Objednatel	Obec Bělotín

Formát	Měřítko	Stupeň	Datum	Zakázkové číslo
4x2 A4	1:50	DPS	01/2017	1445016-21

Projekt

BĚLOTÍN - KANALIZACE A ČOV

3 - PROJEKTOVÁ DOKUMENTACE
3.D.1 - DOKUMENTACE STAVEBNÍHO NEBO INŽENÝRSKÉHO OBJEKTU
3.D.1.3 - SO 03.1 ČOV
3.D.1.3.1 - DSO 03.1 OBJEKT ČOV

Souprava

Příloha	Číslo přílohy	Revize
PŮDORYS PŘÍZEMÍ	3.D.1.3.1.3	0