




ŘEZ E-E

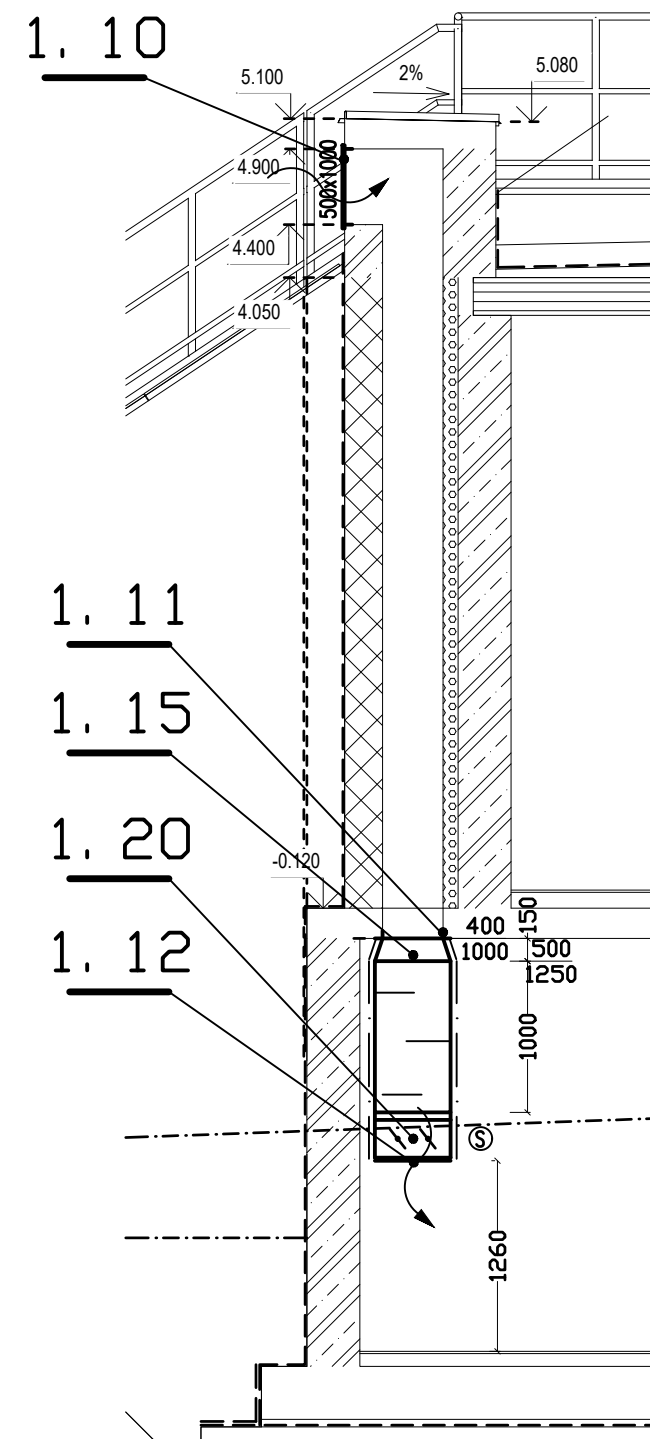

ŘEZ B-B

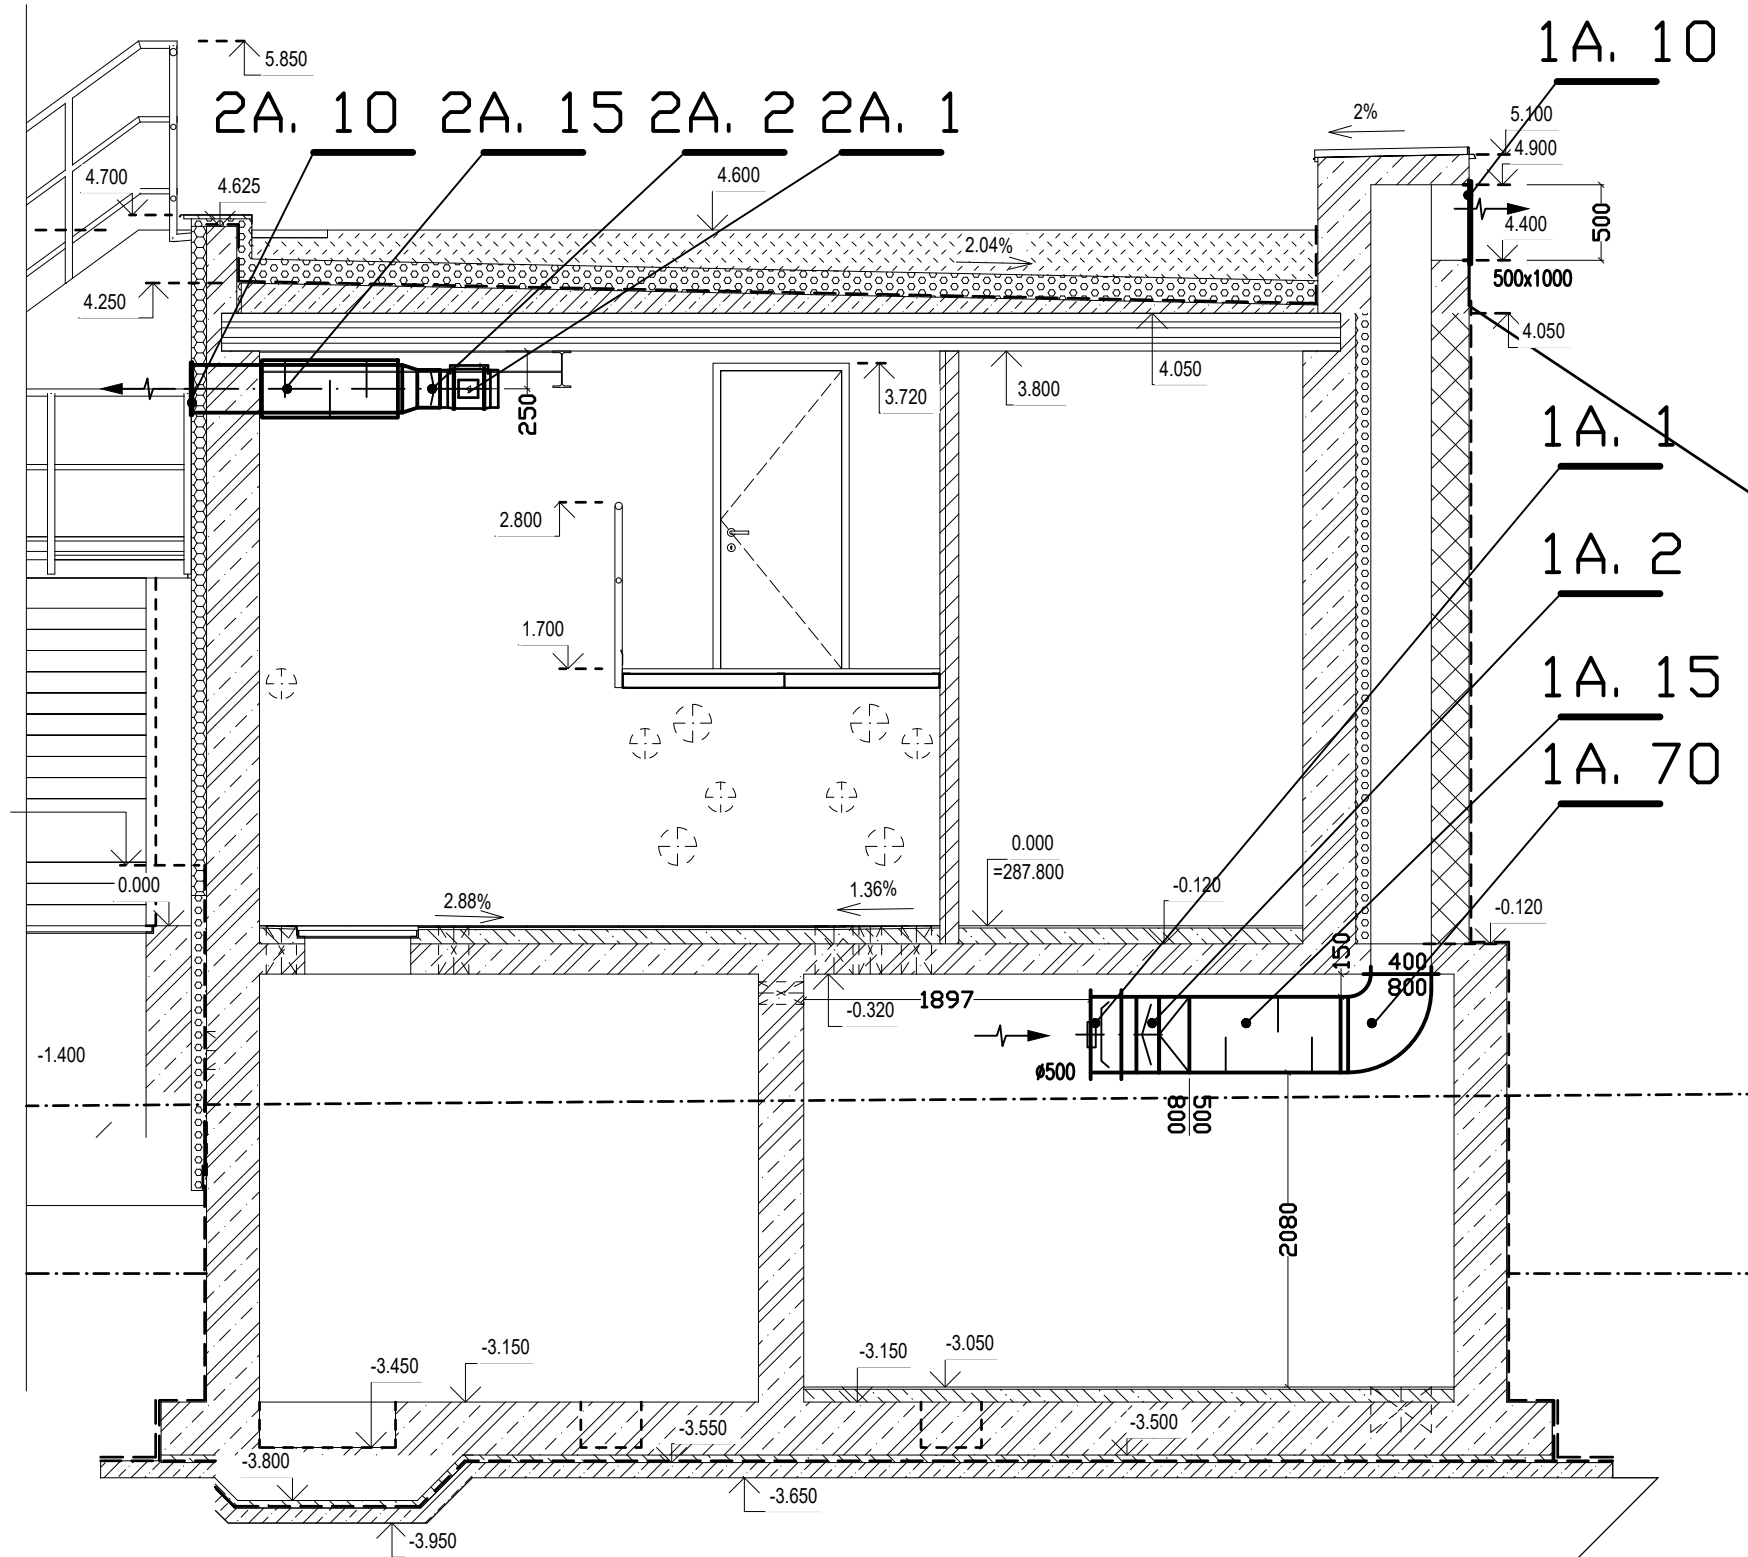

PŮDORYS SUTERÉN 1:50

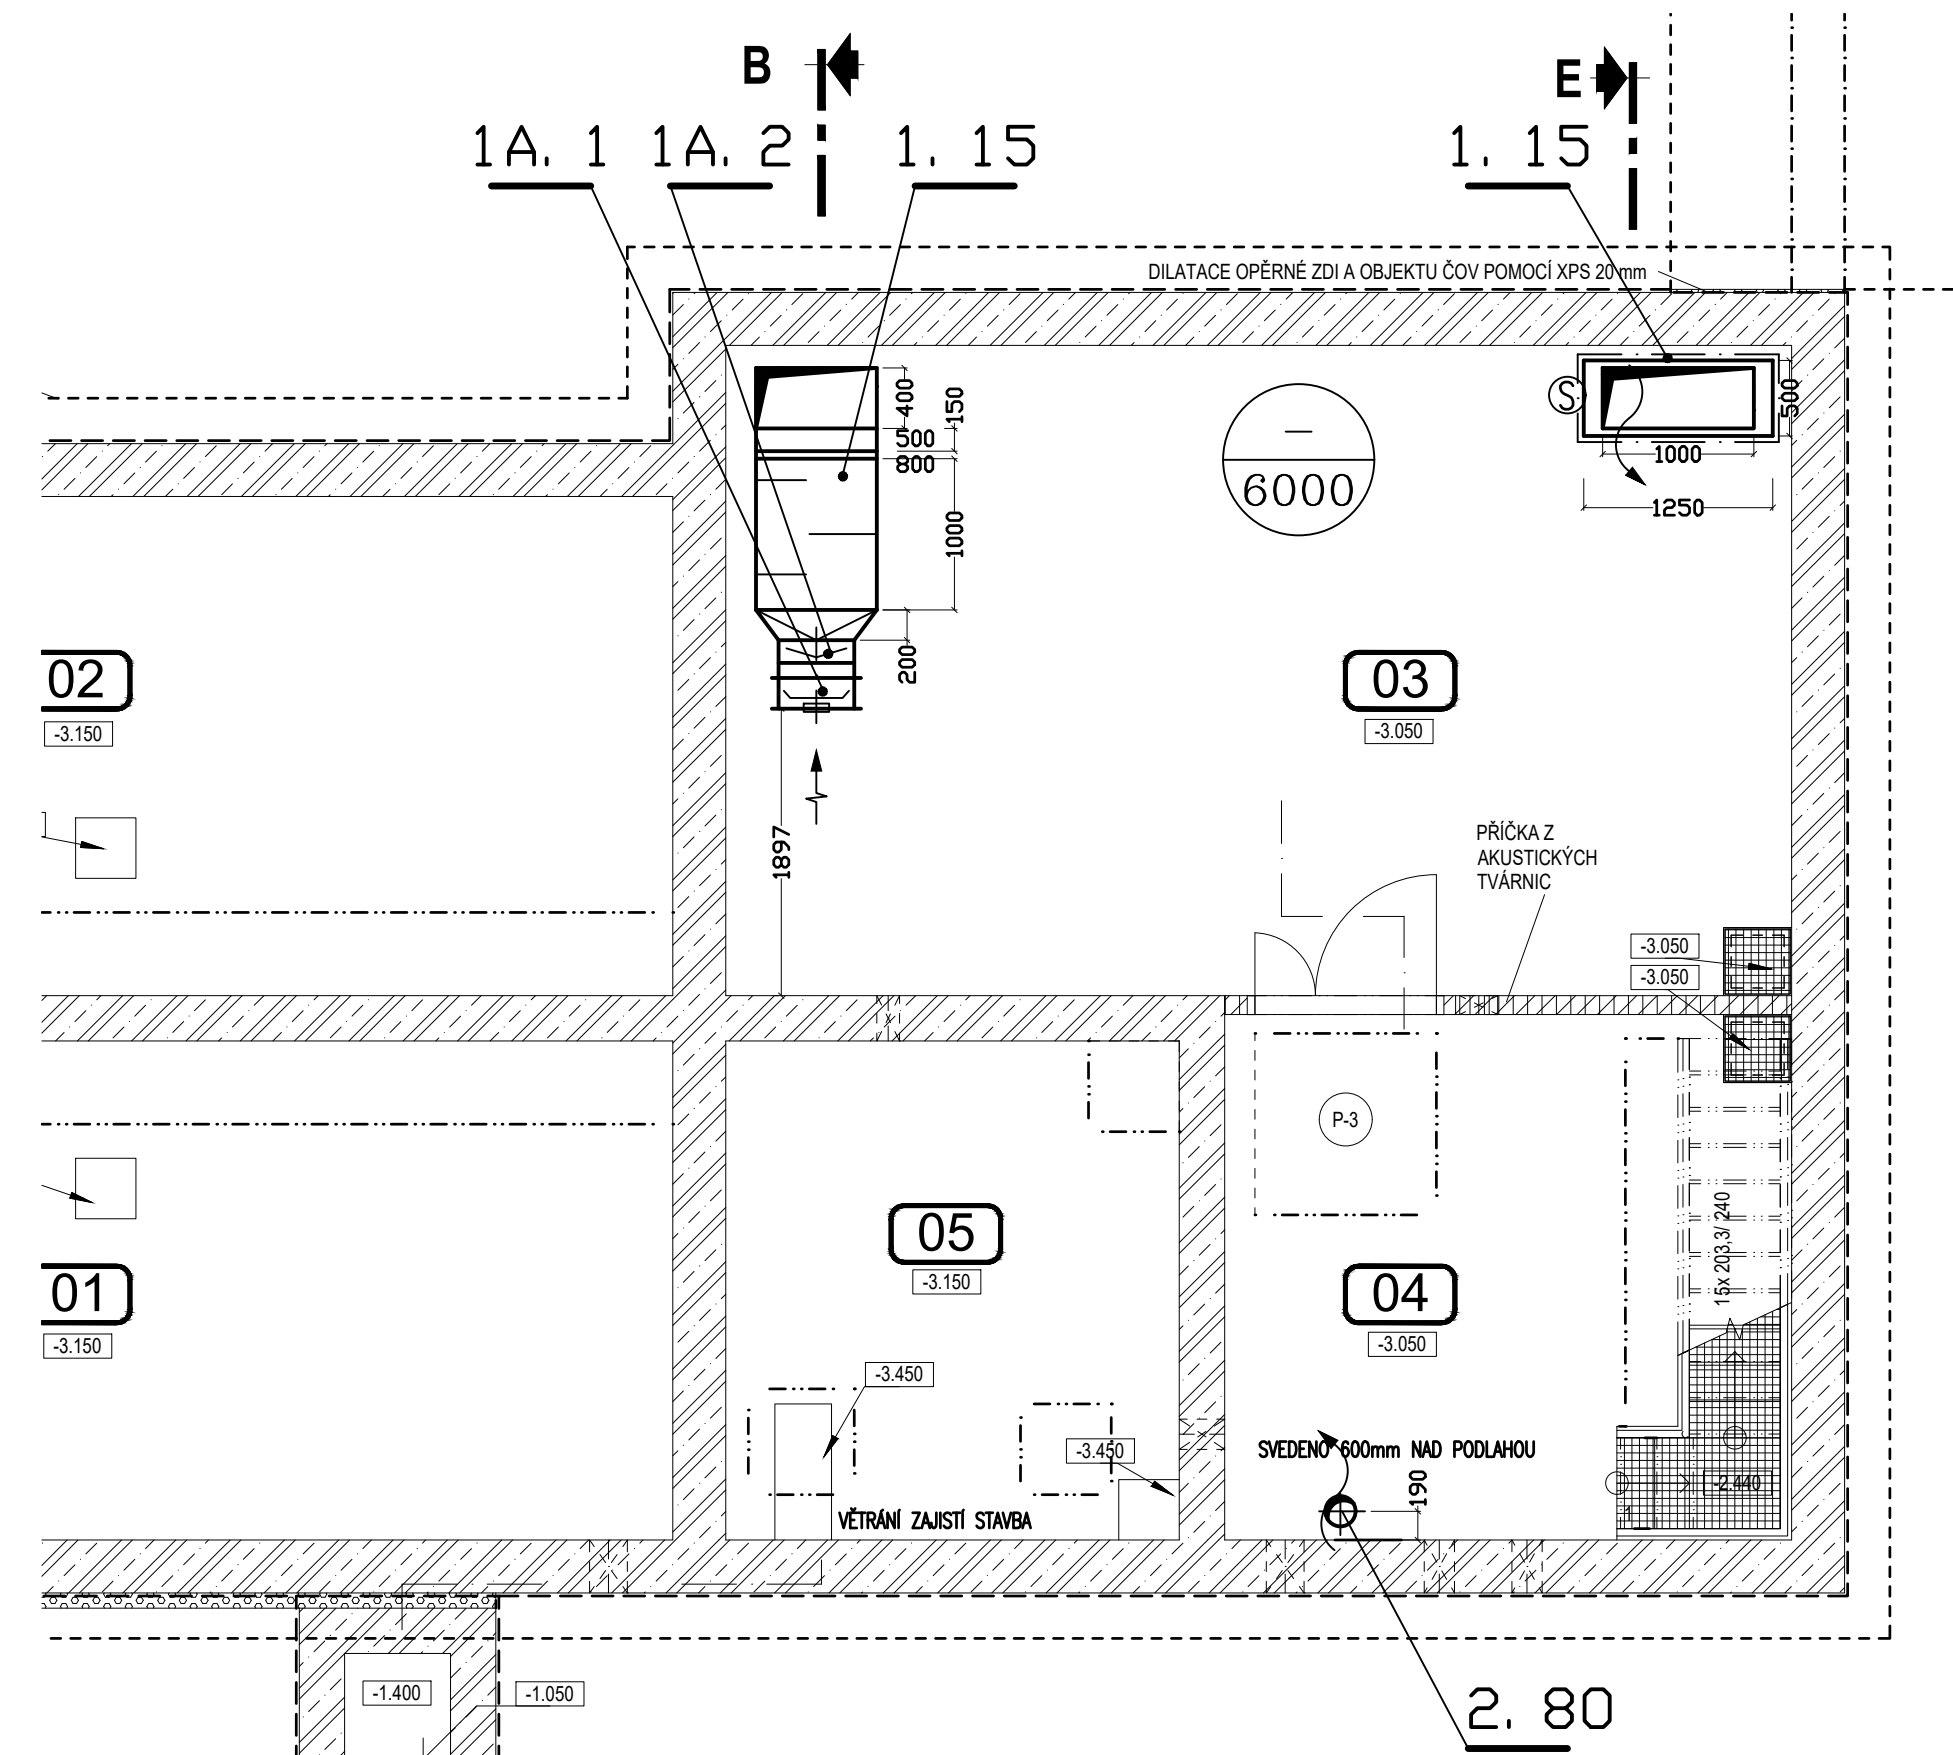

LEGENDA MÍSTNOSTÍ

OZNAČ.	ÚČEL	PLOCHA (m ²)	SKLADBA PDLAHY
01	SBR 1	24,75 m ²	SH2
02	SBR 2	24,75 m ²	SH2
03	STROJOVNÁ	30,32 m ²	SH3
04	CHODBA + SCHODIŠTĚ	13,03 m ²	SH3
05	KALOJEM	9,90 m ²	SH2
101	SBR - LÁVKA	10,50 m ²	SH6
102	ELE. ROZVODNÁ	7,05 m ²	SH5
103	WC	1,20 m ²	SH5
104	PŘEDSÍN WC	0,90 m ²	SH5
105	PROVOZNÍ MÍSTNOST	6,14 m ²	SH5
106	HALA	31,73 m ²	SH4
107	MÍSTNOST ELEKTROCENTRÁLY	24,64 m ²	

-	Revize	Datum revize	-
Popis revize			

	AQUA PROCON s.r.o. Projektová a inženýrská společnost Palackého tř. 12, 612 00 Brno tel.: +420 541 426 011 E-mail: info@aquaprocon.cz www.aquaprocon.cz
---	--

Vedoucí projektu	Ing. Jan Polášek
Vedoucí dílčího projektu	
Zodpovědný projektant	Ing. Simona Pisklákova
Vypracoval	Ing. Simona Pisklákova
Kontroloval	Ing. Josef Šebek, MBA

Investor	Obec Běloutín
Objednatel	Obec Běloutín

Formát	1A4	Měřítko	1:50	Stupeň	DPS	Datum	01/2017	Zakázkové číslo	1445016-21
--------	-----	---------	------	--------	-----	-------	---------	-----------------	------------

Projekt	BĚLOUTÍN - KANALIZACE A ČOV 3 - PROJEKTOVÁ DOKUMENTACE 3.D.1 - DOKUMENTACE STAVEBNÍHO NEBO INŽENÝRSKÉHO OBJEKTU 3.D.1.3 - SO 03 ČOV 3.D.1.3.1 - DSO 03.1 OBJEKT ČOV
---------	---

Příloha	Souprava	
VZDUCHOTECHNIKA - PŮDORYS SUTERÉN	Číslo přílohy 3.D.1.3.1.303	Revize 0