



PŮDORYS STROPU NAD PŘÍZEMÍM 1:50

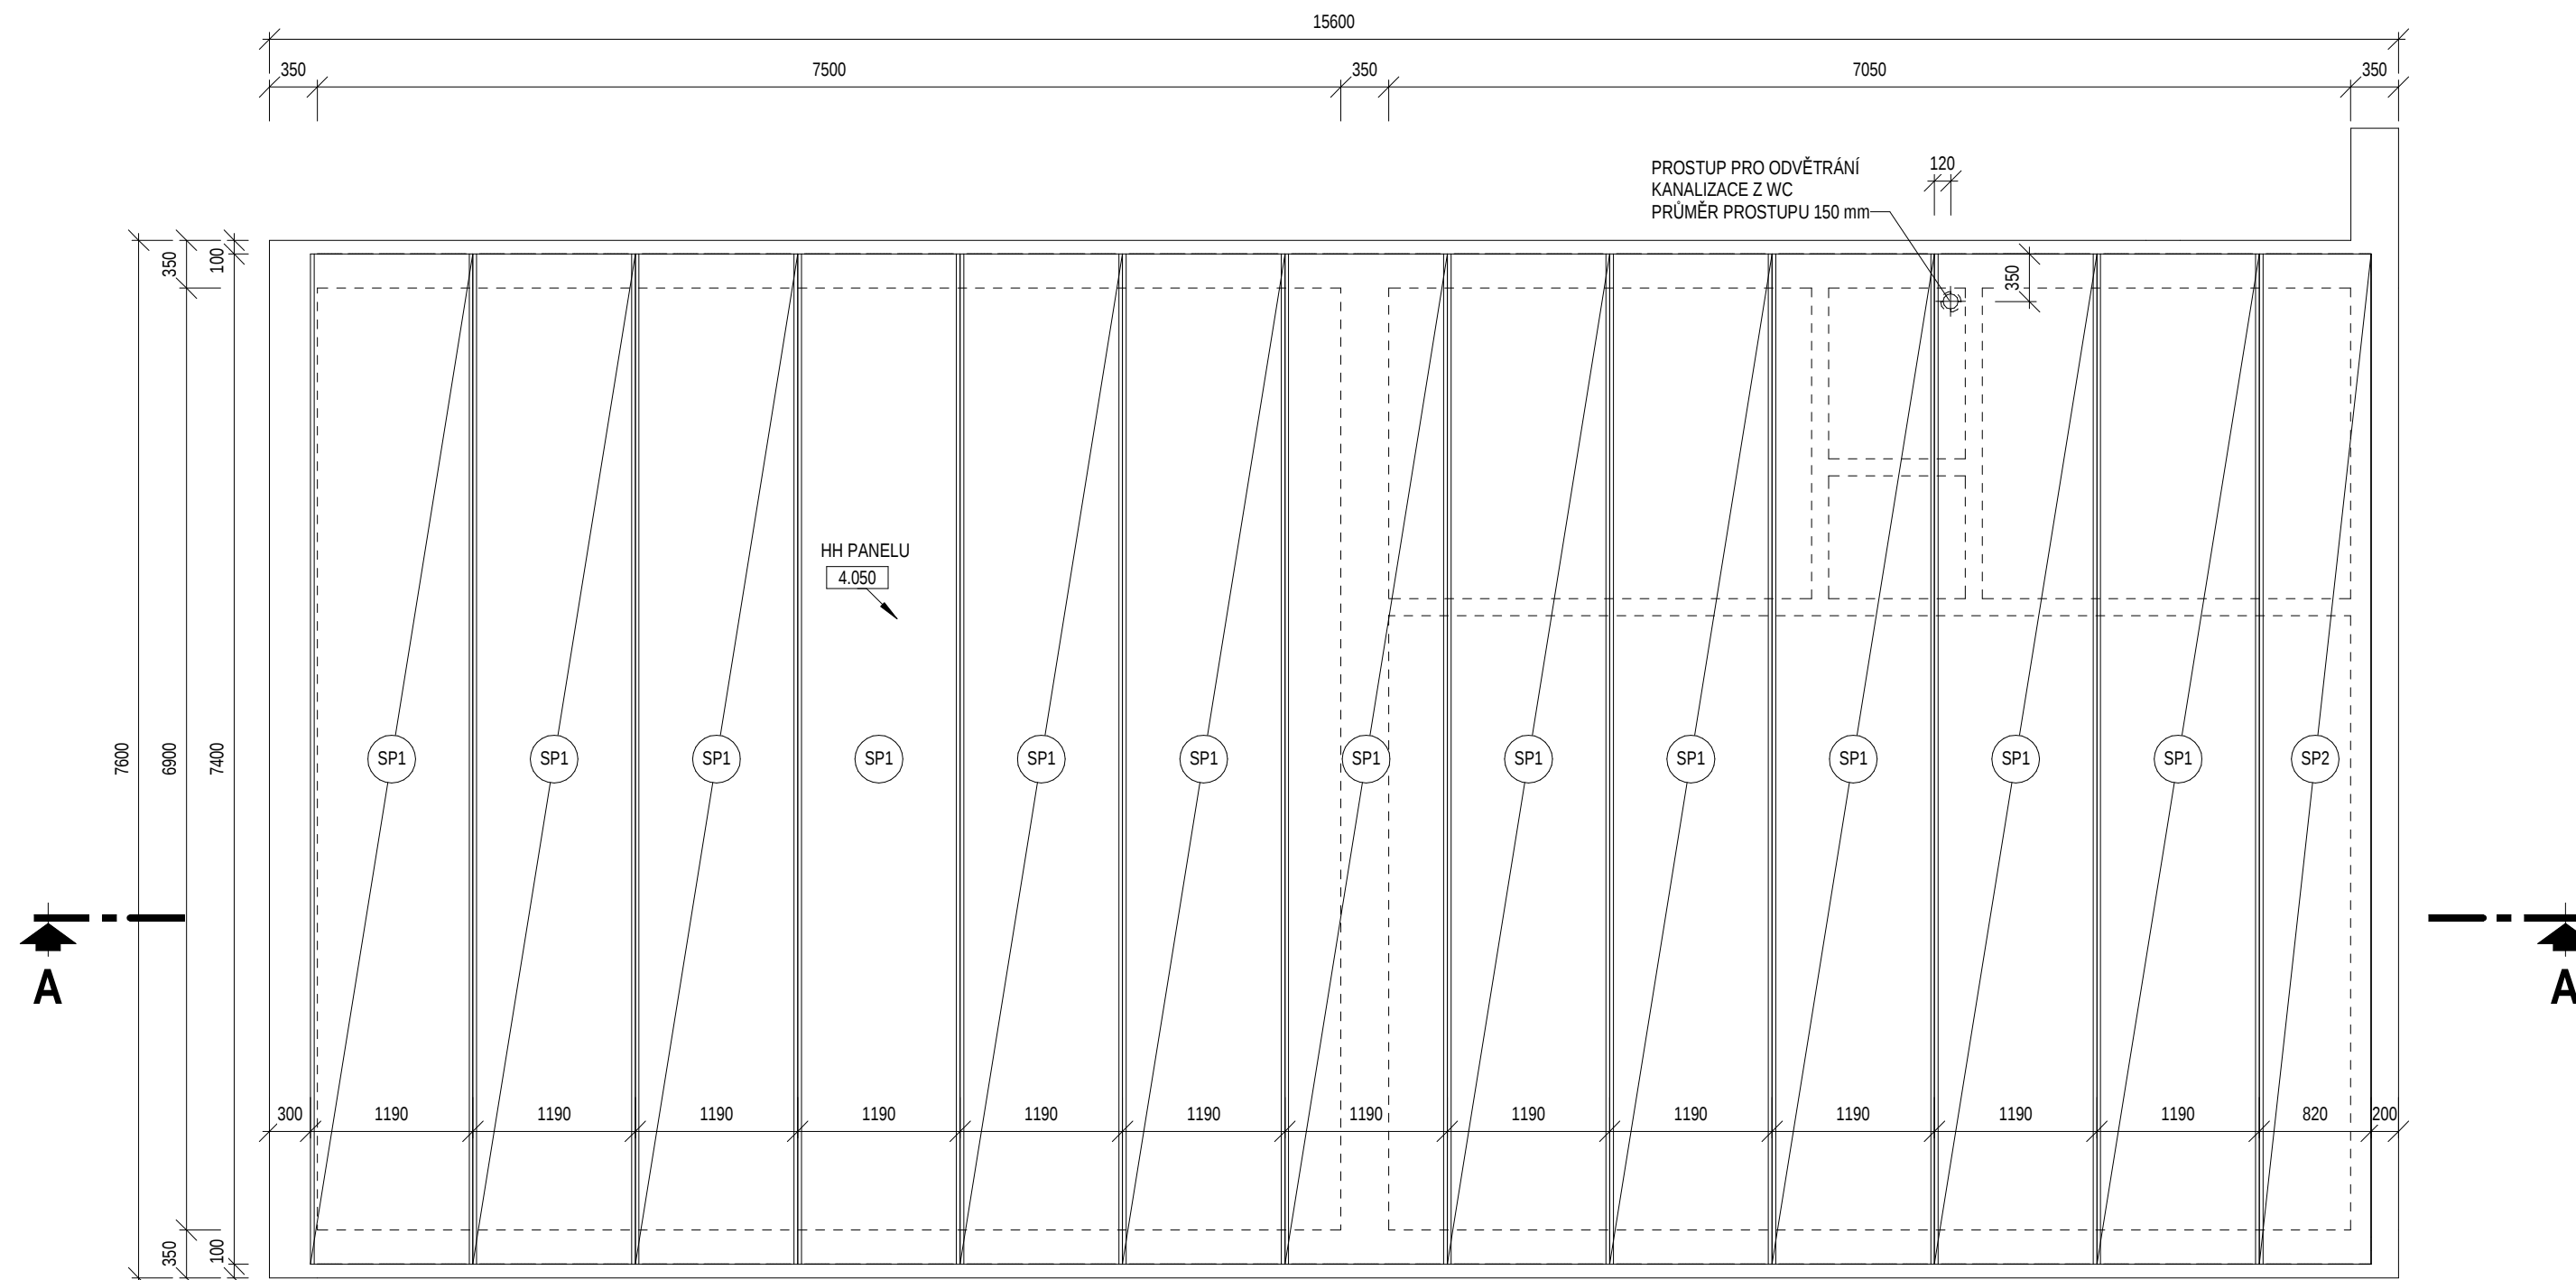

ŘEZ A-A 1:50

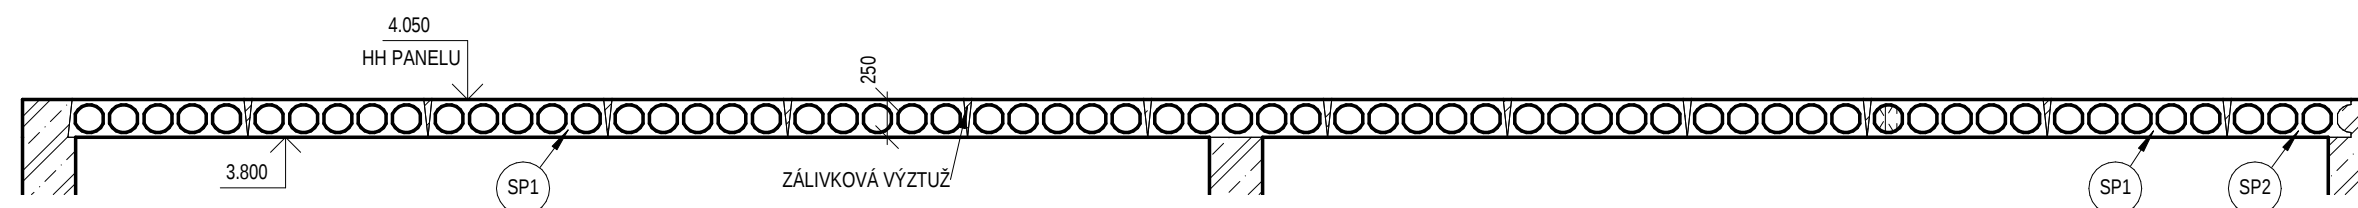

VÝPIS STROPNÍCH PANELŮ

OZNAČ.	POPIS	PŘEDPINACÍ LANA		ROZMĚR			POČET (ks)	SPODNÍ HRANA	POZNÁMKA
		HORNÍ: ks/Ø (mm)	DOLNÍ: ks/Ø (mm)	DĚLKA (mm)	ŠÍŘKA (mm)	VÝŠKA (mm)			
SP1	Předpjatý dutinový stropní panel	2/9,3	10/12,5	7400	1190	250	12	+3,800	
SP2	Předpjatý dutinový stropní panel	2/9,3	10/12,5	7400	820	250	1	+3,800	ZKRÁCENÝ

POZNÁMKA STROP

- PO OSAZENÍ STROPNÍCH PANELŮ BUDE PROVEDENO VLOŽENÍ ZÁLIVKOVÉ VÝZTUŽE MEZI PANELY A ZALITÍ SPÁR A DOBETONOVÁNÍ ZBYVAJÍCÍCH ČÁSTÍ VĚNCŮ OKOLO STROPNÍCH PANELŮ. PO VYBETONOVÁNÍ ATIK BUDE PROVEDENA NADBETONÁVKA, KTERÁ BUDE VE SPÁDU Z BETONU - C20/25 - TL. 200 - 50 mm (PŘI HORNÍM LÍCI VYZTUŽIT SÍTÍ Ø5-150/Ø5-150) VIZ SKLADBA KONSTRUKCÍ
- VÝZTUŽ VĚNCŮ JE POJEDNÁNA NA SAMOSTATNÉM VÝKRESE - VIZ STATICKÁ ČÁST DOKUMENTACE

<i>Revize</i>	<i>Popis revize</i>	<i>Datum revize</i>
---------------	---------------------	---------------------

 AQUA[®] PROCON	AQUA PROCON s.r.o. Projektová a inženýrská společnost Palackého tř. 12, 612 00 Brno tel.: +420 541 426 011, fax: +420 541 426 012 E-mail: info@aquaprocon.cz www.aquaprocon.cz
Vedoucí projektu	Ing. Jan Polášek
Vedoucí dílčího projektu	
Zodpovědný projektant	Ing. Lubomír Řezáč
Vypracoval	Jakub Marek
Kontroloval	Ing. Josef Šebek, MBA

<i>Investor</i>	Obec Bělotín
<i>Objednatel</i>	Obec Bělotín

Formát	3xA4	Měřítko	1:50	Stupeň	DPS	Datum	01/2017	Zakázkové číslo	1445016-21
--------	------	---------	------	--------	-----	-------	---------	-----------------	------------

Projekt

BĚLOTÍN - KANALIZACE A ČOV

3 - PROJEKTOVA DOKUMENTACE
3.D.1 - DOKUMENTACE STAVEBNÍHO NEBO INŽENÝRSKÉHO OBJEKTU
3.D.1.3 - SO 03.1 ČOV
3.D.1.3.1 - DSO 03.1 OBJEKT ČOV

		Souprava
Příloha	Číslo přílohy	Revize
VÝKRES STROPU NAD PŘÍZEMÍM	3.D.1.3.1.6	0