


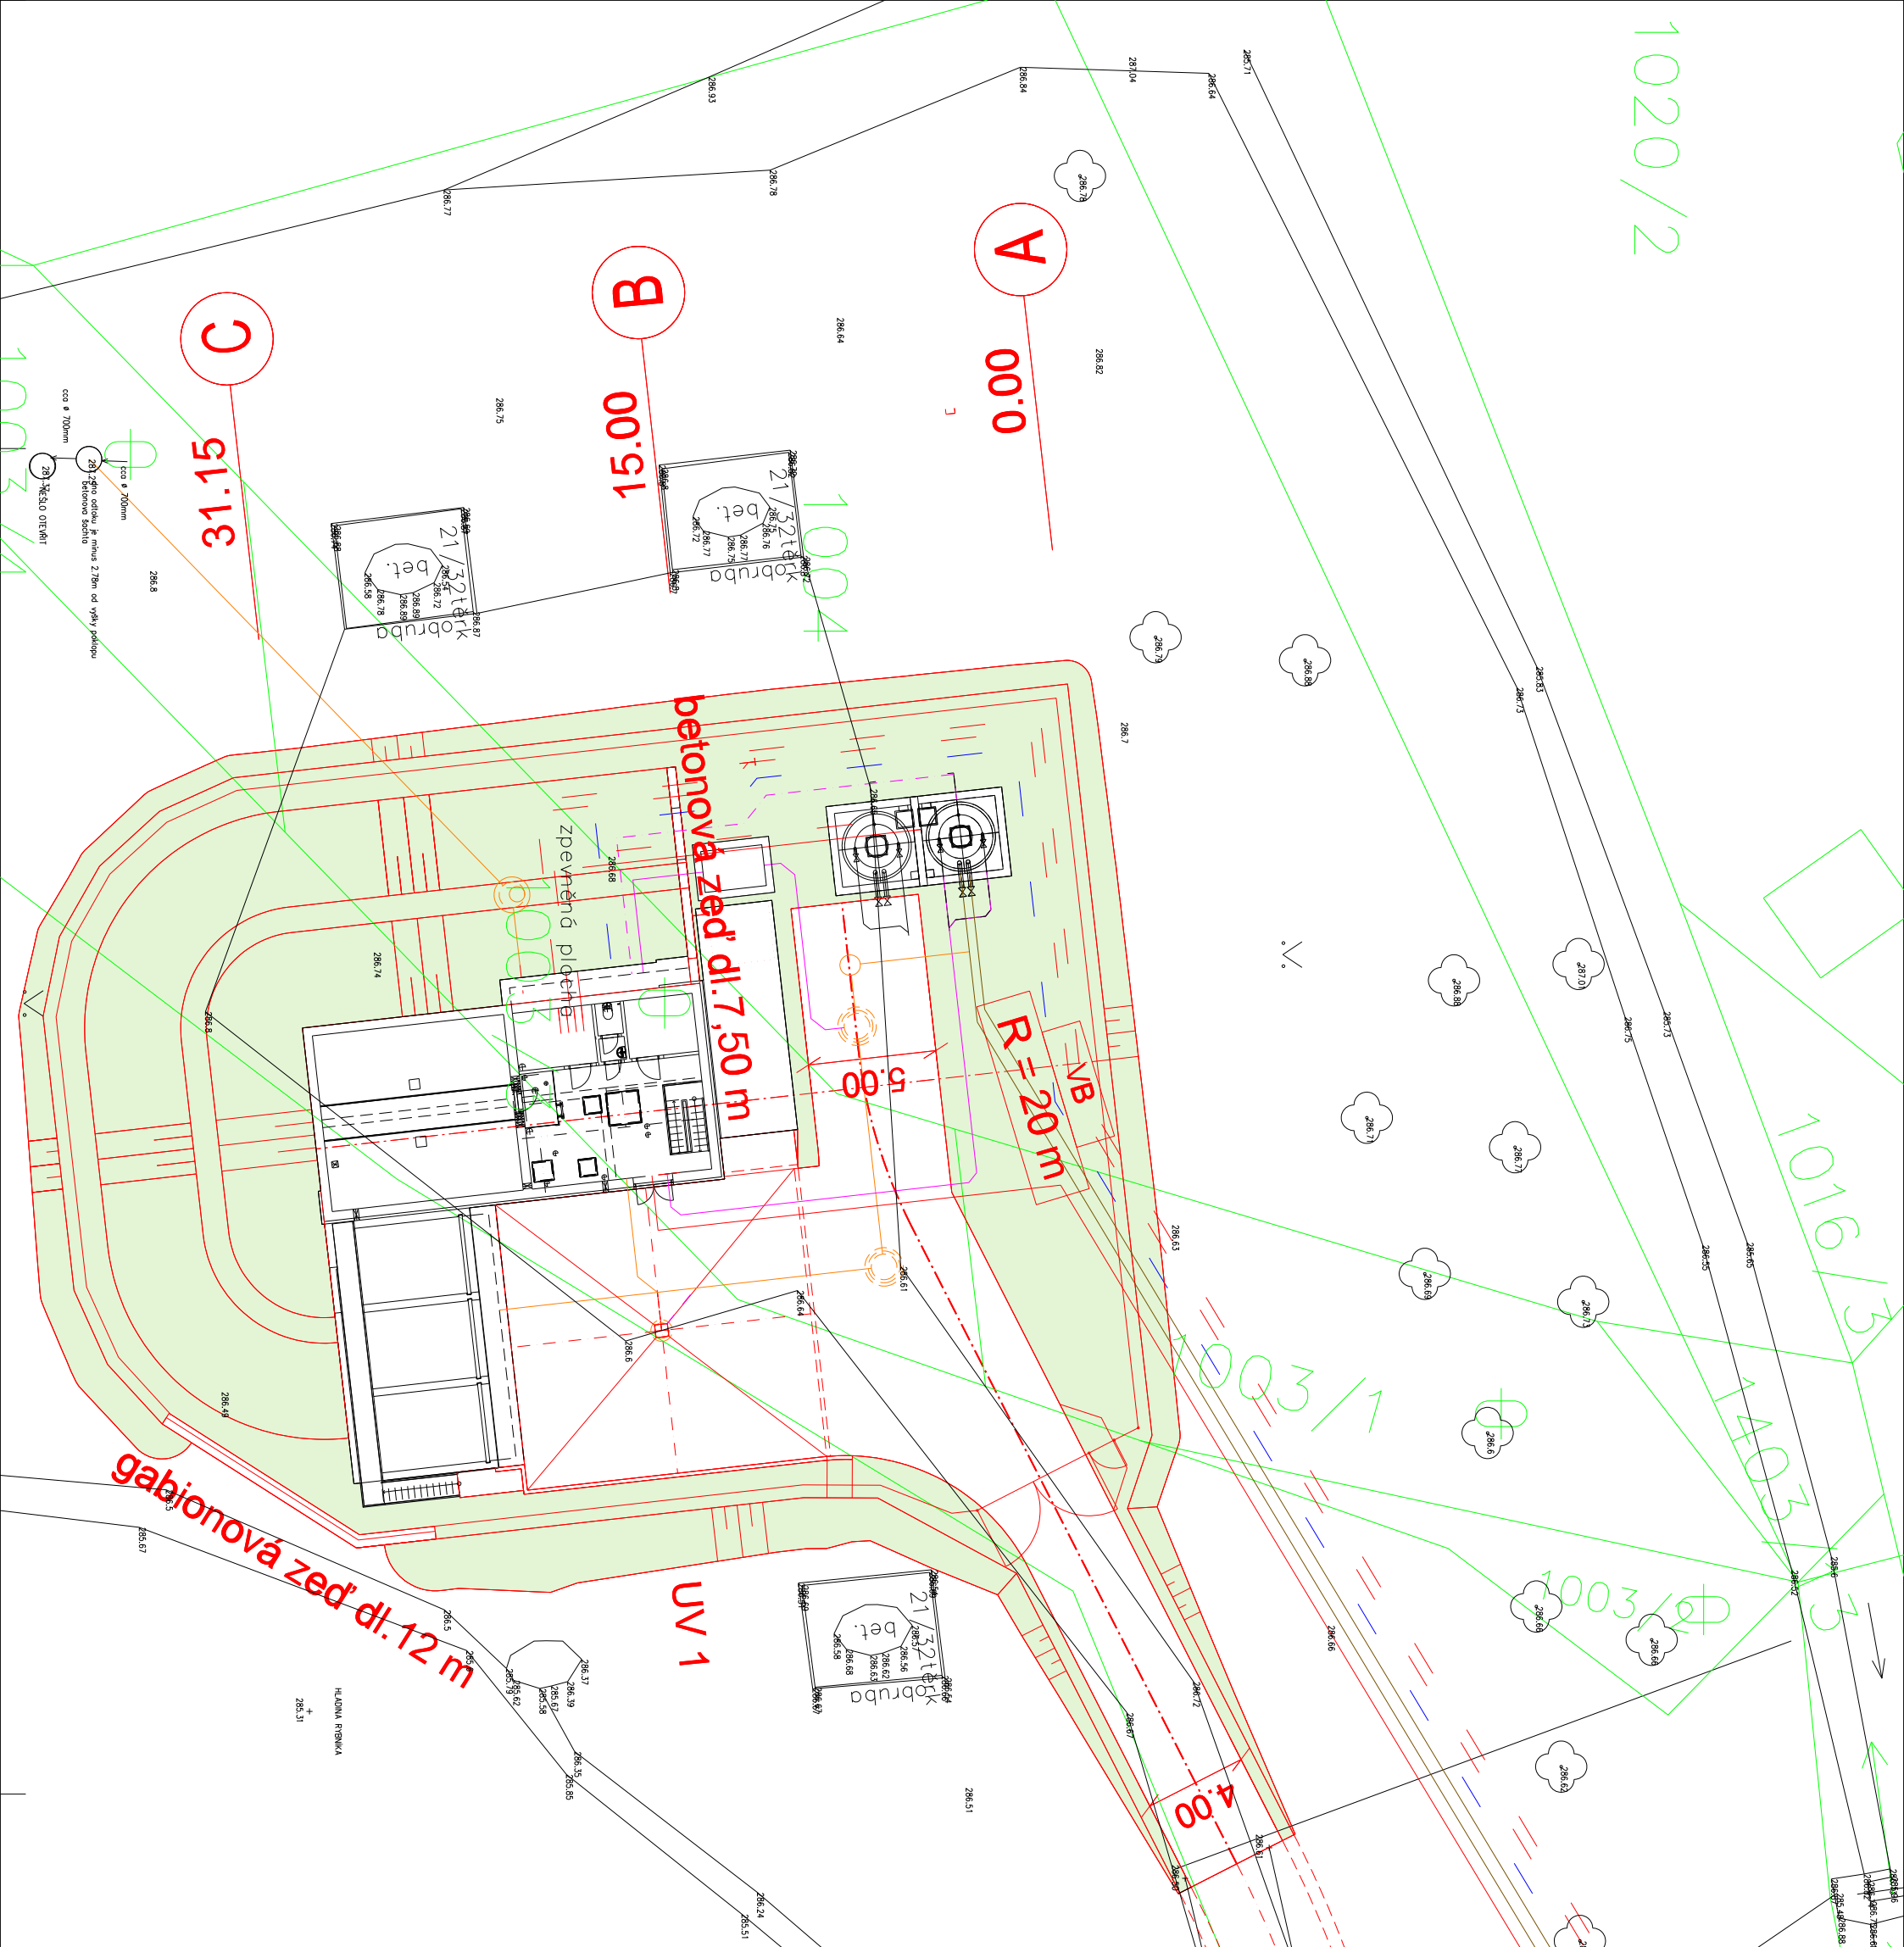

LEGENDA POVRCHŮ:

OZELENĚNÍ

Revize	Pops revize	Datum revize
-	-	-



AQUA PROCON s.r.o.
Projektová a inženýrská společnost
Palackého tř. 12, 612 00 Brno
tel.: +420 541 426 011
E-mail: info@aquaprocon.cz
www.aquaprocon.cz

Vedoucí projektu	Ing. Jan Polášek
Vedoucí dílčího projektu	
Zodpovědný projektant	Ing. Martin Rambousek
Výpracoval	Ing. Martin Rambousek
Kontroloval	Ing. Josef Šebek, MBA

Investor	Obec Bělotín
Objednatel	Obec Bělotín

Formát	3A4	Měřítko		Stupeň	DPS	Datum	01/2017	Zakázkové číslo	1445016-21
--------	-----	---------	--	--------	-----	-------	---------	-----------------	------------

Projekt BĚLOTÍN - KANALIZACE A ČOV

- 3 - PROJEKTOVÁ DOKUMENTACE
- 3.D.1 - DOKUMENTACE STAVEBNÍHO NEBO INŽENÝRSKÉHO OBJEKTU
- 3.D.1.3 - SO 03 ČOV
- 3.D.1.3.2 - DSO 03.2 TERÉNNÍ ÚPRAVY

Příloha	Číslo přílohy	Revize
SITUACE	3.D.1.3.2.2	0