




A 0.000

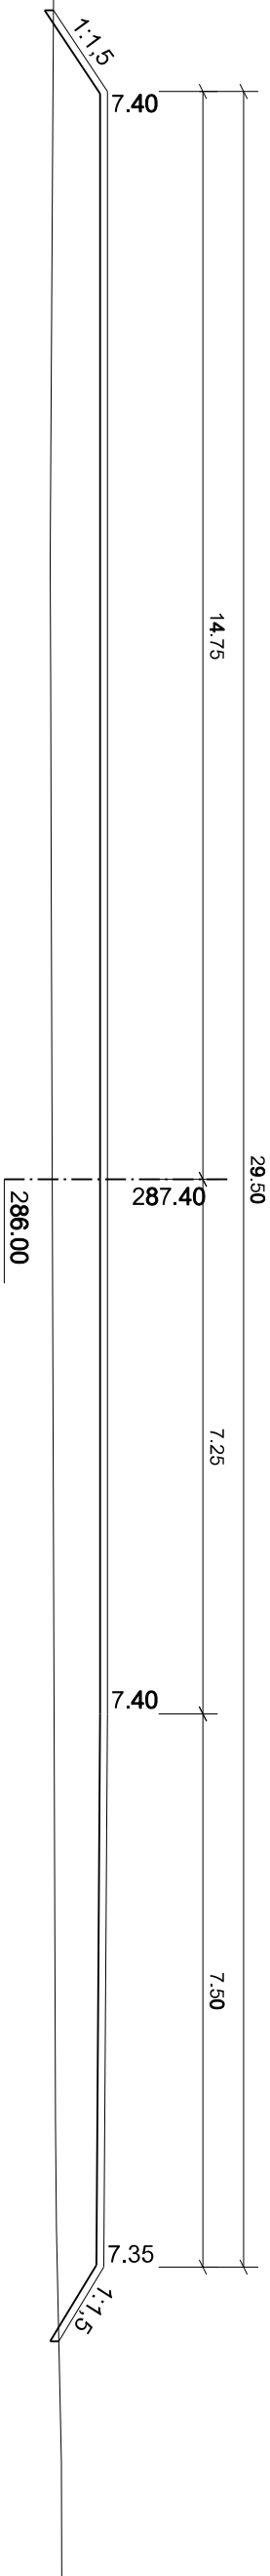

B 0.015

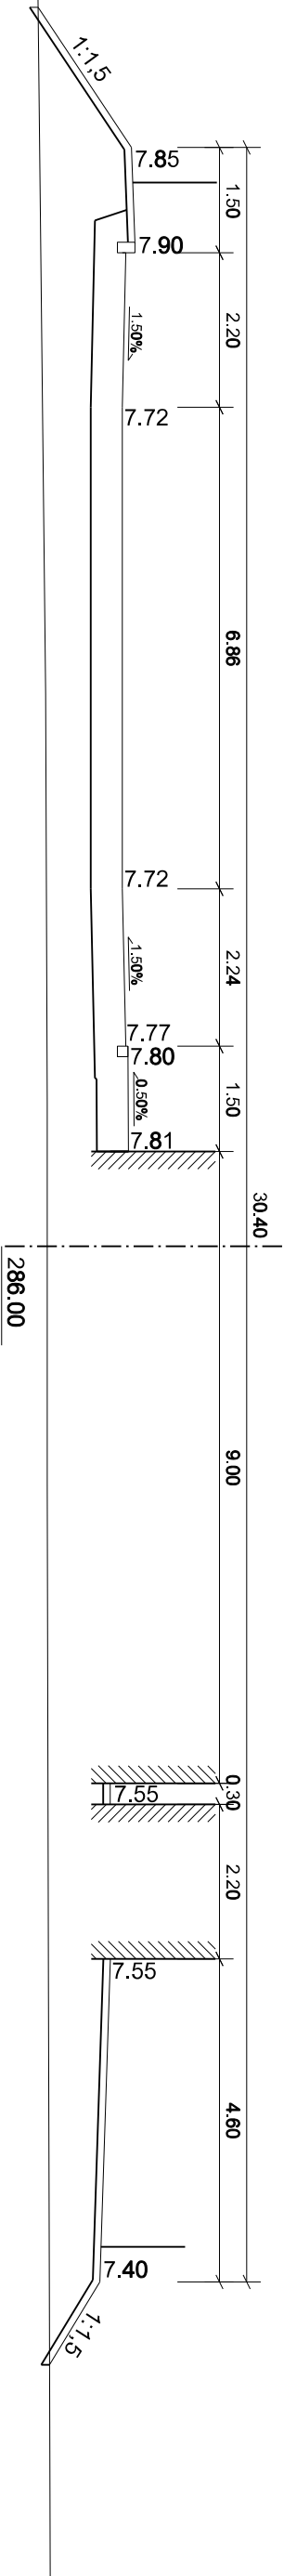

C 0.031 15

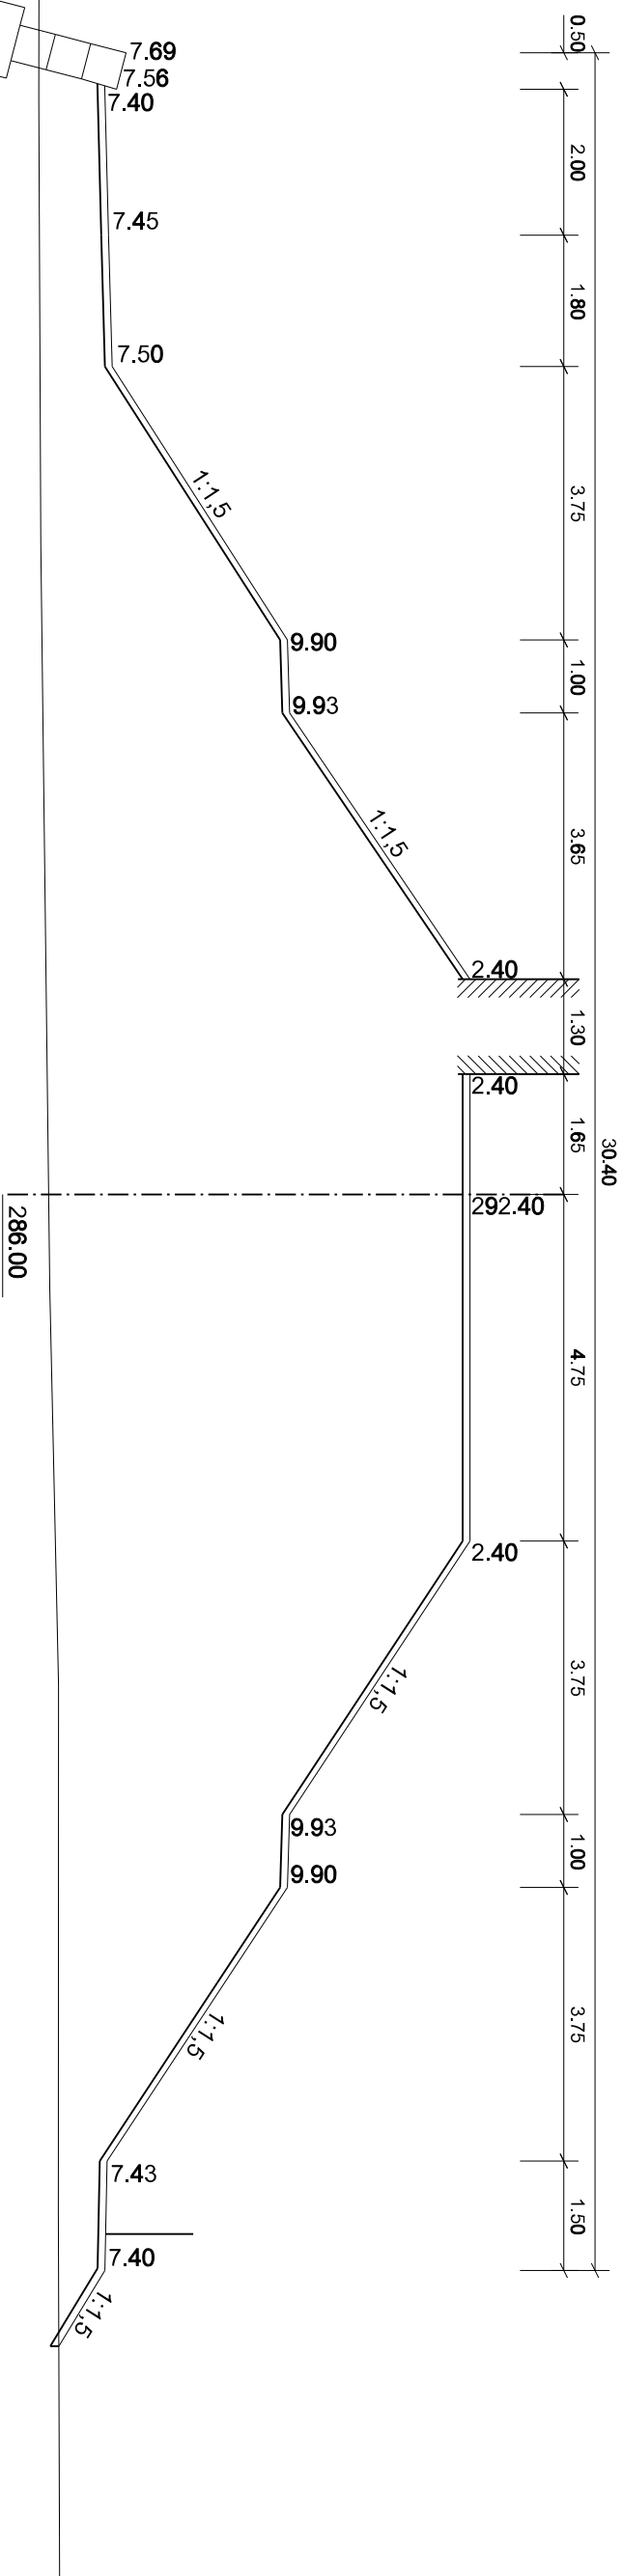

-	-	-
Revize	Popis revize	Datum revize



AQUA PROCON S.T.O.
Projektová a inženýrská společnost
Palackého tř. 12, 612 00 Brno
tel.: +420 541 426 011
E-mail: info@aquaprocon.cz
www.aquaprocon.cz

Vedoucí projektu	Ing. Jan Polášek
Vedoucí dílčeho projektu	
Zodpovědný projektant	Ing. Martin Rambousek
Výpracoval	Ing. Martin Rambousek
Kontroloval	Ing. Josef Šebek, MBA

Investor	Obec Běloutín
Objednatel	Obec Běloutín

Formát	3A4	Metřík	Suplet	DPS	Datum	Zadákové číslo	1445016-21
--------	-----	--------	--------	-----	-------	----------------	------------

Projekt			BĚLOTÍN - KANALIZACE A ČOV		
			3 - PROJEKTOVÁ DOKUMENTACE		
			3.D.1 - DOKUMENTACE STAVEBNÍHO NEBO INŽENÝRSKÉHO OBJEKTU		
			3.D.1.3 - SO 03 ČOV		
			3.D.1.3.2 - DSO 03.2 TERÉNNÍ ÚPRAVY		
Příloha			PRŮČNÉ ŘEZY		
			Číslo přílohy		
			3.D.1.3.2.3		
			Revize		
			0		
			Souprava		