
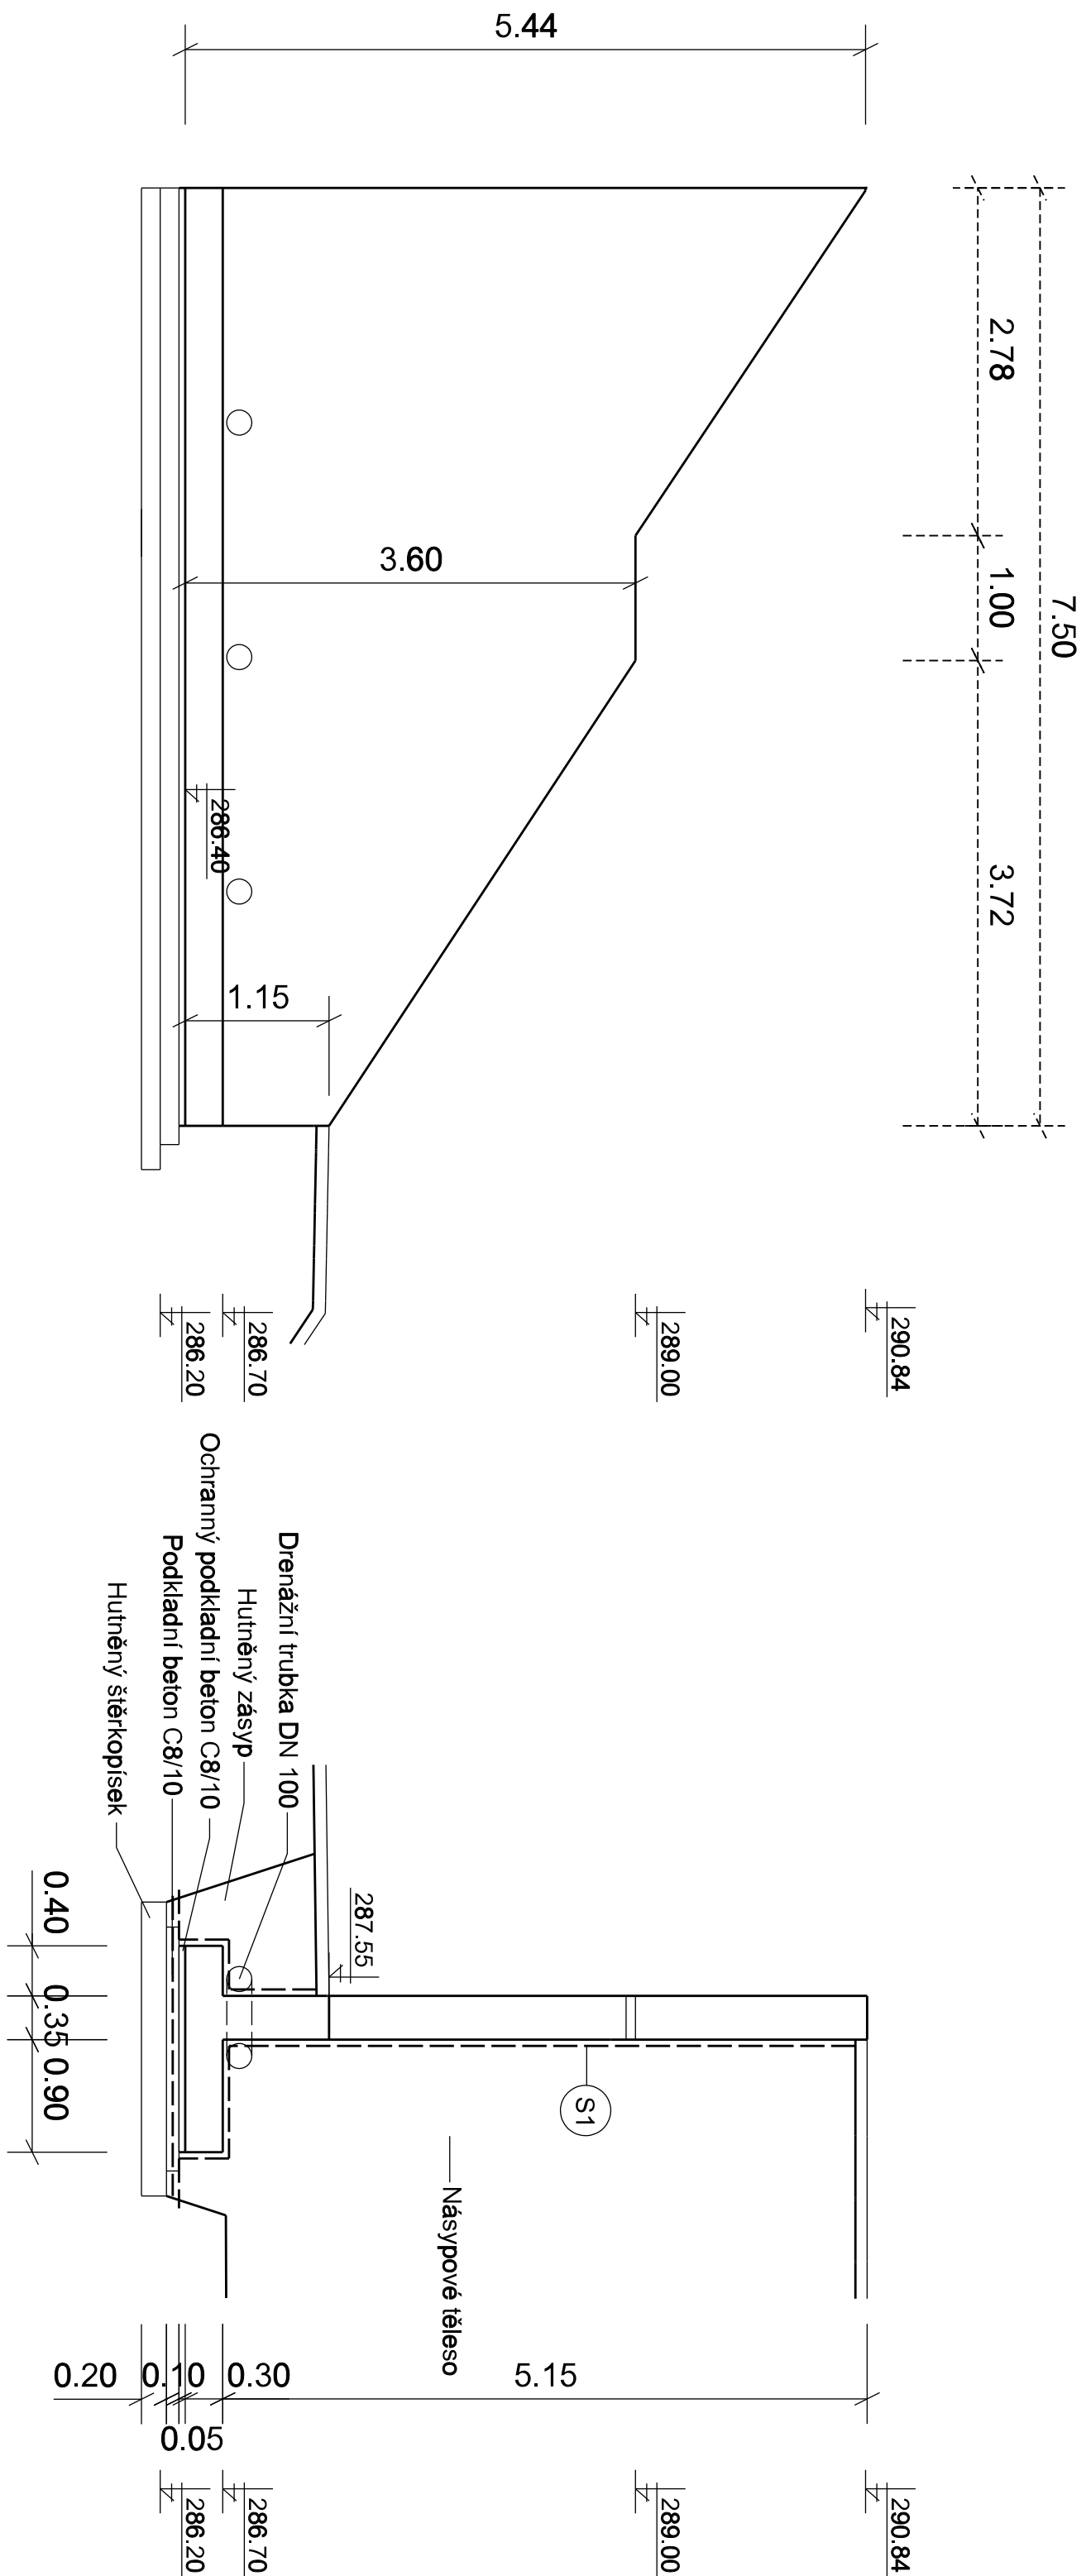
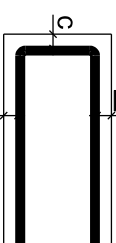
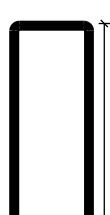


PODÉLNÝ ŘEZ 1:50

PŘÍČNÝ ŘEZ 1:50

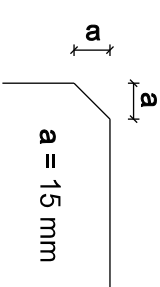

Beeton ČSN EN 206-1 C 30/37-90d XC4, XD3, XF4 (CZ, F.2) CI 0.40 - Dmax 22 - S3 - max. průřask20 mm podle ČSN EN 12 390-8	max. vodní součinitel betonu $w/c = 0,45$
	min. množství cementu 340 kg/m³ typ cementu CEM II
Ocel B500A (R), BSt 500M (SZ) KARI síťe	
Krytí výztuže  dolní $a = 50$ mm horní $b = 50$ mm boční $c = 50$ mm	Kótování výztuže  Výztuž je kótována vnějšími rozměry
Při betonáži dodržovat zásady ČSN EN 206-1 a ČSN PNV 13670-1. Návěžený beton vodonepropustný s pomalým náběhem pevnosti (90 d). Distanční prvky (bodová tělíska, líniové podpory) z vláknobetonu, ne plastové. Věnovat zvýšenou pozornost ošetřování betonu. Zabránit nadměrnému povrchovému odporu desek a stěn. Odbedňování stěn nejdříve po 3 dnech. Zabránit rychlému vychladnutí (povrchové ztrátě hydratačního tepla betonu). Výztuž v místech prostupů rozmítnout, popř. upálit. Upálenou výztuž nahradit příložkami stejného profilu.	Zkosení hran  $a = 15$ mm

-									
Revize		Popis revize				Datum revize			
 AQUA® PROCON AQUA PROCON s.r.o. Projektová a inženýrská společnost Palackého tř. 12, 612 00 Brno tel.: +420 541 426 011 E-mail: info@aquaprocon.cz www.aquaprocon.cz									
Vedoucí projektu		Ing. Jan Poláček							
Vedoucí dílčího projektu									
Zodpovědný projektant		Ing. Martin Rambousek							
Výpracoval		Ing. Martin Rambousek							
Kontroloval		Ing. Josef Šebek, MBA							
Investor		Obec Bělotín							
Objednatel		Obec Bělotín							
Formát		3A4	Měřitko	Super	DPS	Datum	01/2017	Zadávací číslo	1445016-2-2
Projekt									
BĚLOTÍN - KANALIZACE A ČOV									
3 - PROJEKTOVÁ DOKUMENTACE									
3.D.1 - DOKUMENTACE STAVEBNÍHO NEBO INŽENÝRSKÉHO OBJEKTU									
3.D.1.3 - SO 03 ČOV									
3.D.1.3.2 - DSO 03.2 TERÉNNÍ ÚPRAVY									
Souprava									
Příloha		Číslo přílohy				Revize			
OPĚRNÁ ZEď - VÝKRES TVARU		3.D.1.3.2.4				0			