

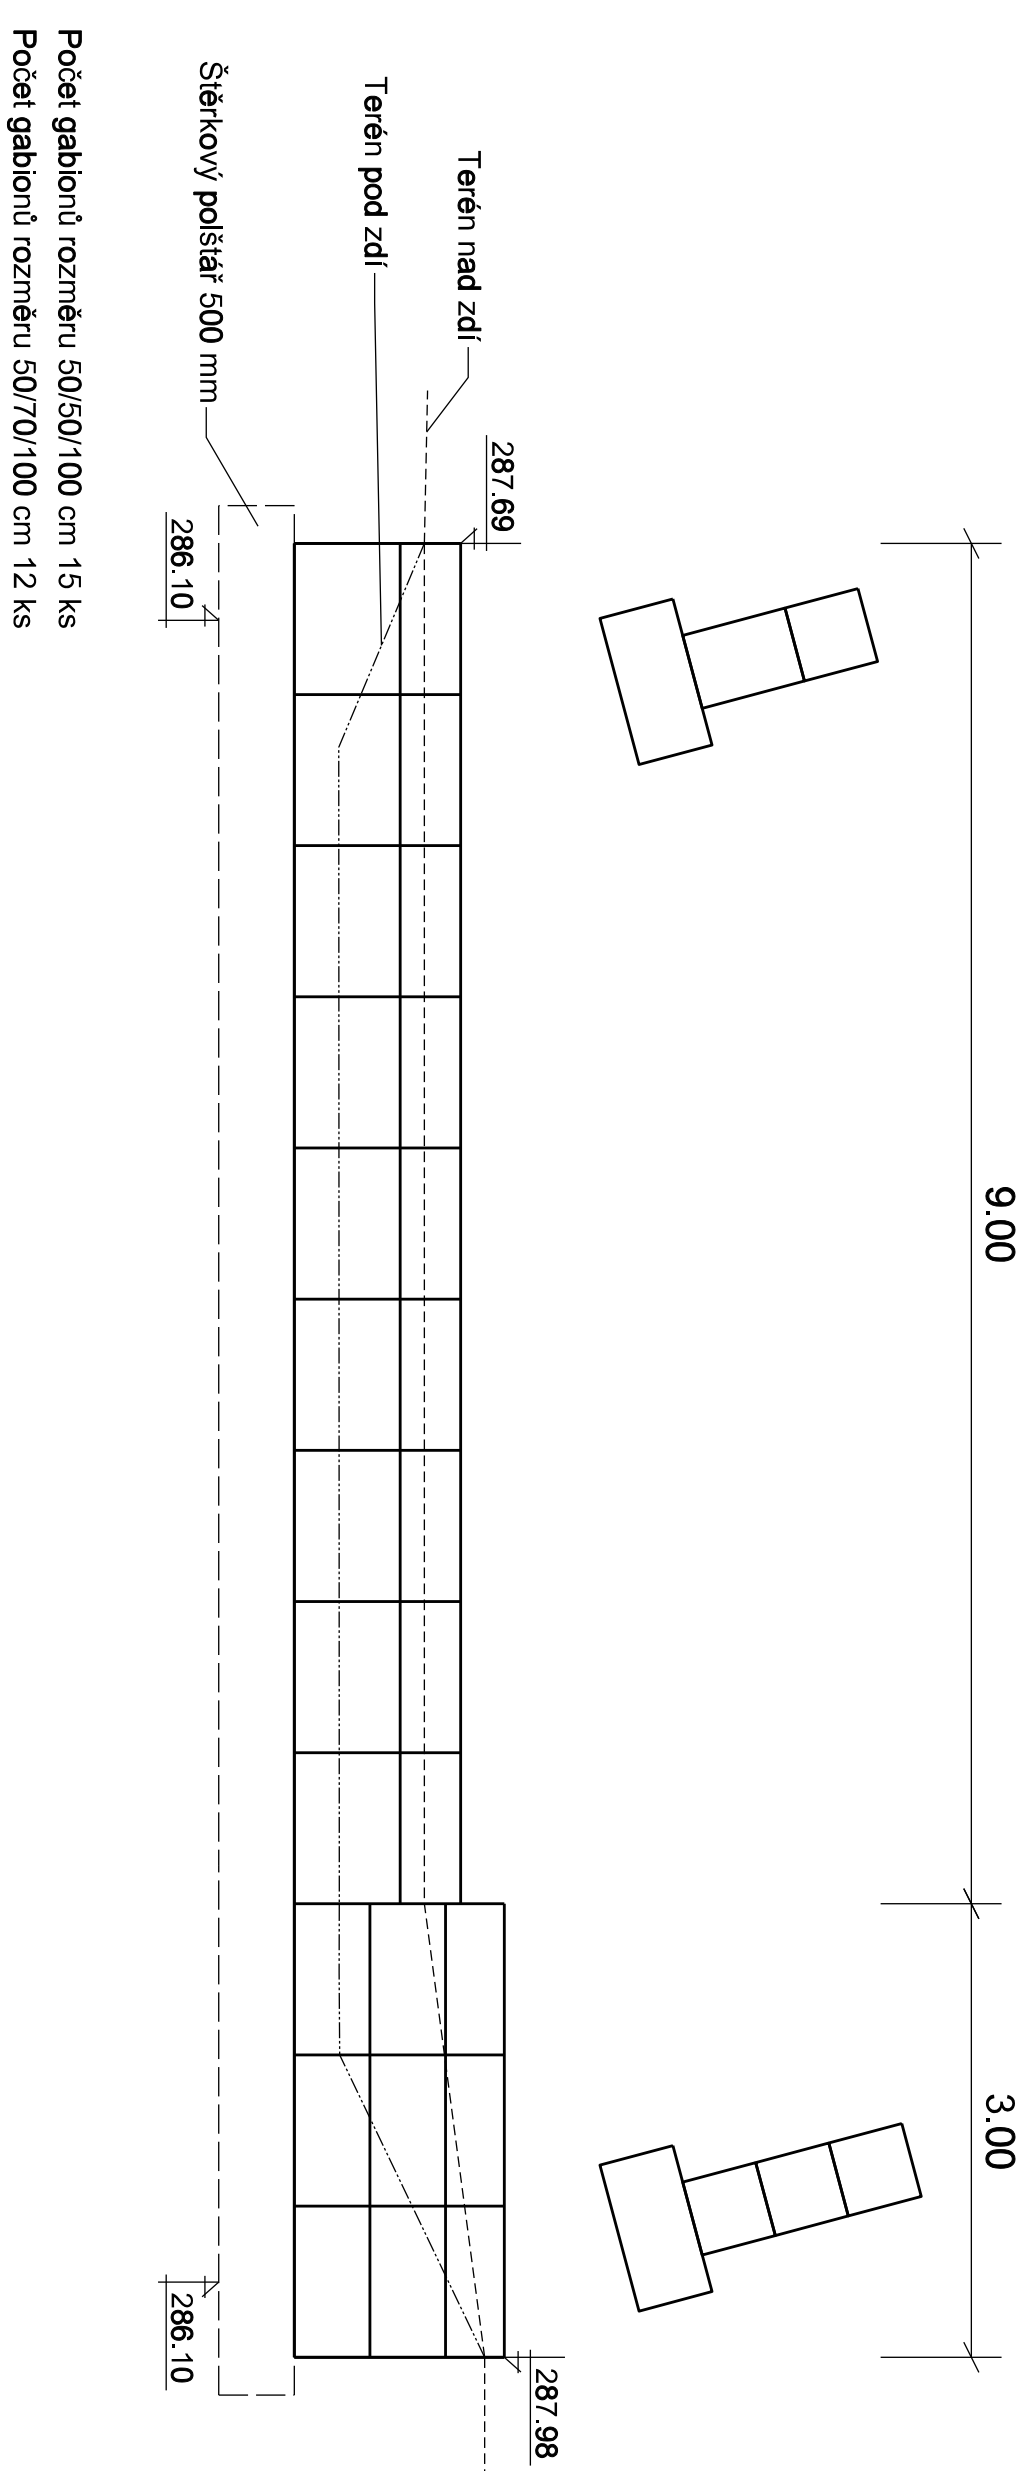


PŘÍČNÝ ŘEZ 1:50

POHLED NA ZEĎ - ROZVINITÝ 1:100

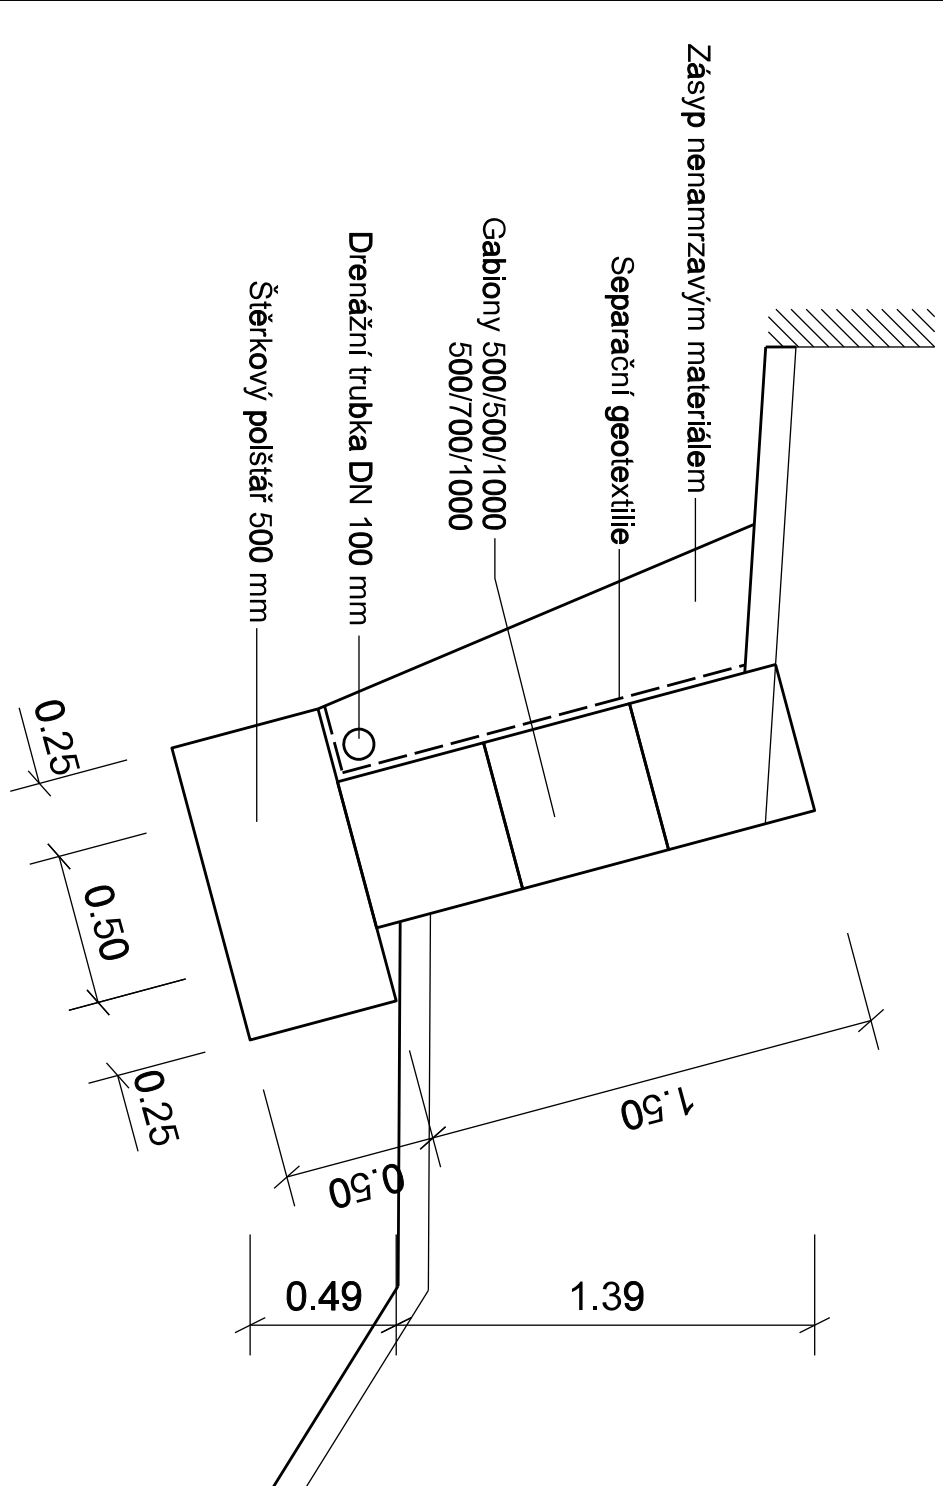

PŮDORYS 1:100

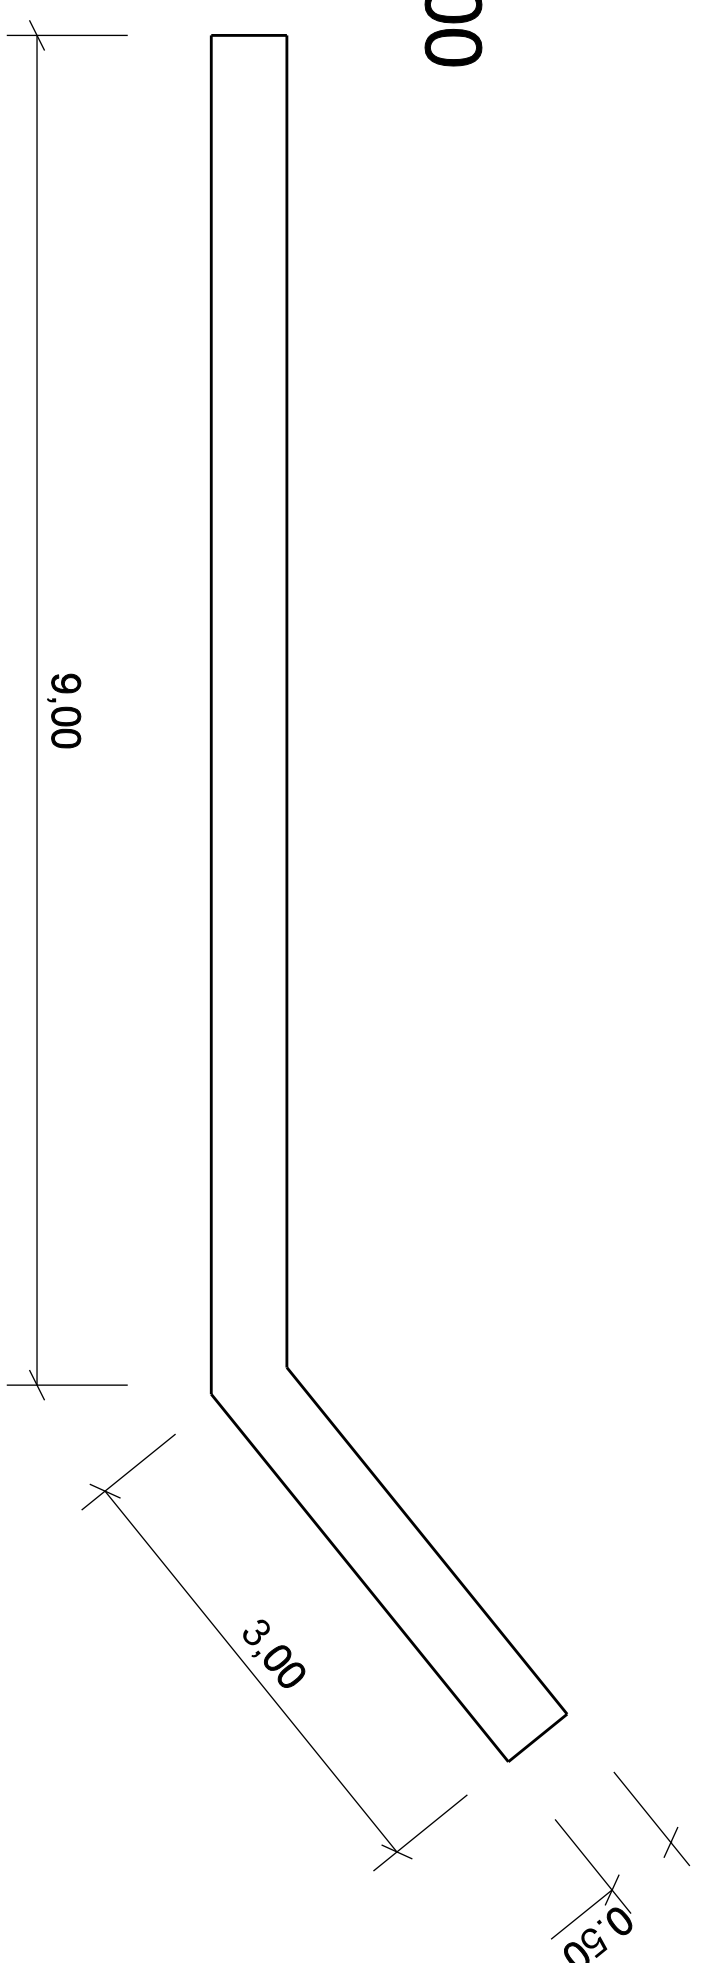

-		-		-	
Revízie		Popis revízie		Datum revízie	
 AQUA® PROCON AQUA PROCON s.r.o. Projektová a inženýrská spoločnosť Pačiekovo tr. 12, 612 00 Brno tel.: +420 541 426 011 E-mail: info@aquaprocon.cz www.aquaprocon.cz					
Vedúci projektu		Ing. Jan Polášek			
Vedúci dielneho projektu					
Zodpovedný projektant		Ing. Martin Rambousek			
Výpracoval		Ing. Martin Rambousek			
Kontroloval		Ing. Josef Šebek, MBA			
Investor		Obec Běloutín			
Objednatel		Obec Běloutín			
Formát	4A4	Meritko	Šupert	DPS	Datum
					01/2017
				Zadávacie číslo	1445016-21
Projekt					
BĚLOUTÍN - KANALIZACE A ČOV					
3 - PROJEKTOVÁ DOKUMENTACE					
3.D.1 - DOKUMENTACE STAVEBNÍHO NEBO INŽENÝRSKÉHO OBJEKTU					
3.D.1.3 - SO 03 ČOV					
3.D.1.3.2 - DSO 03.2 TERÉNNÍ ÚPRAVY					
Souprava					
Příloha	Číslo přílohy				Revízie
GABIONOVÁ ZEď	3.D.1.3.2.5				0