


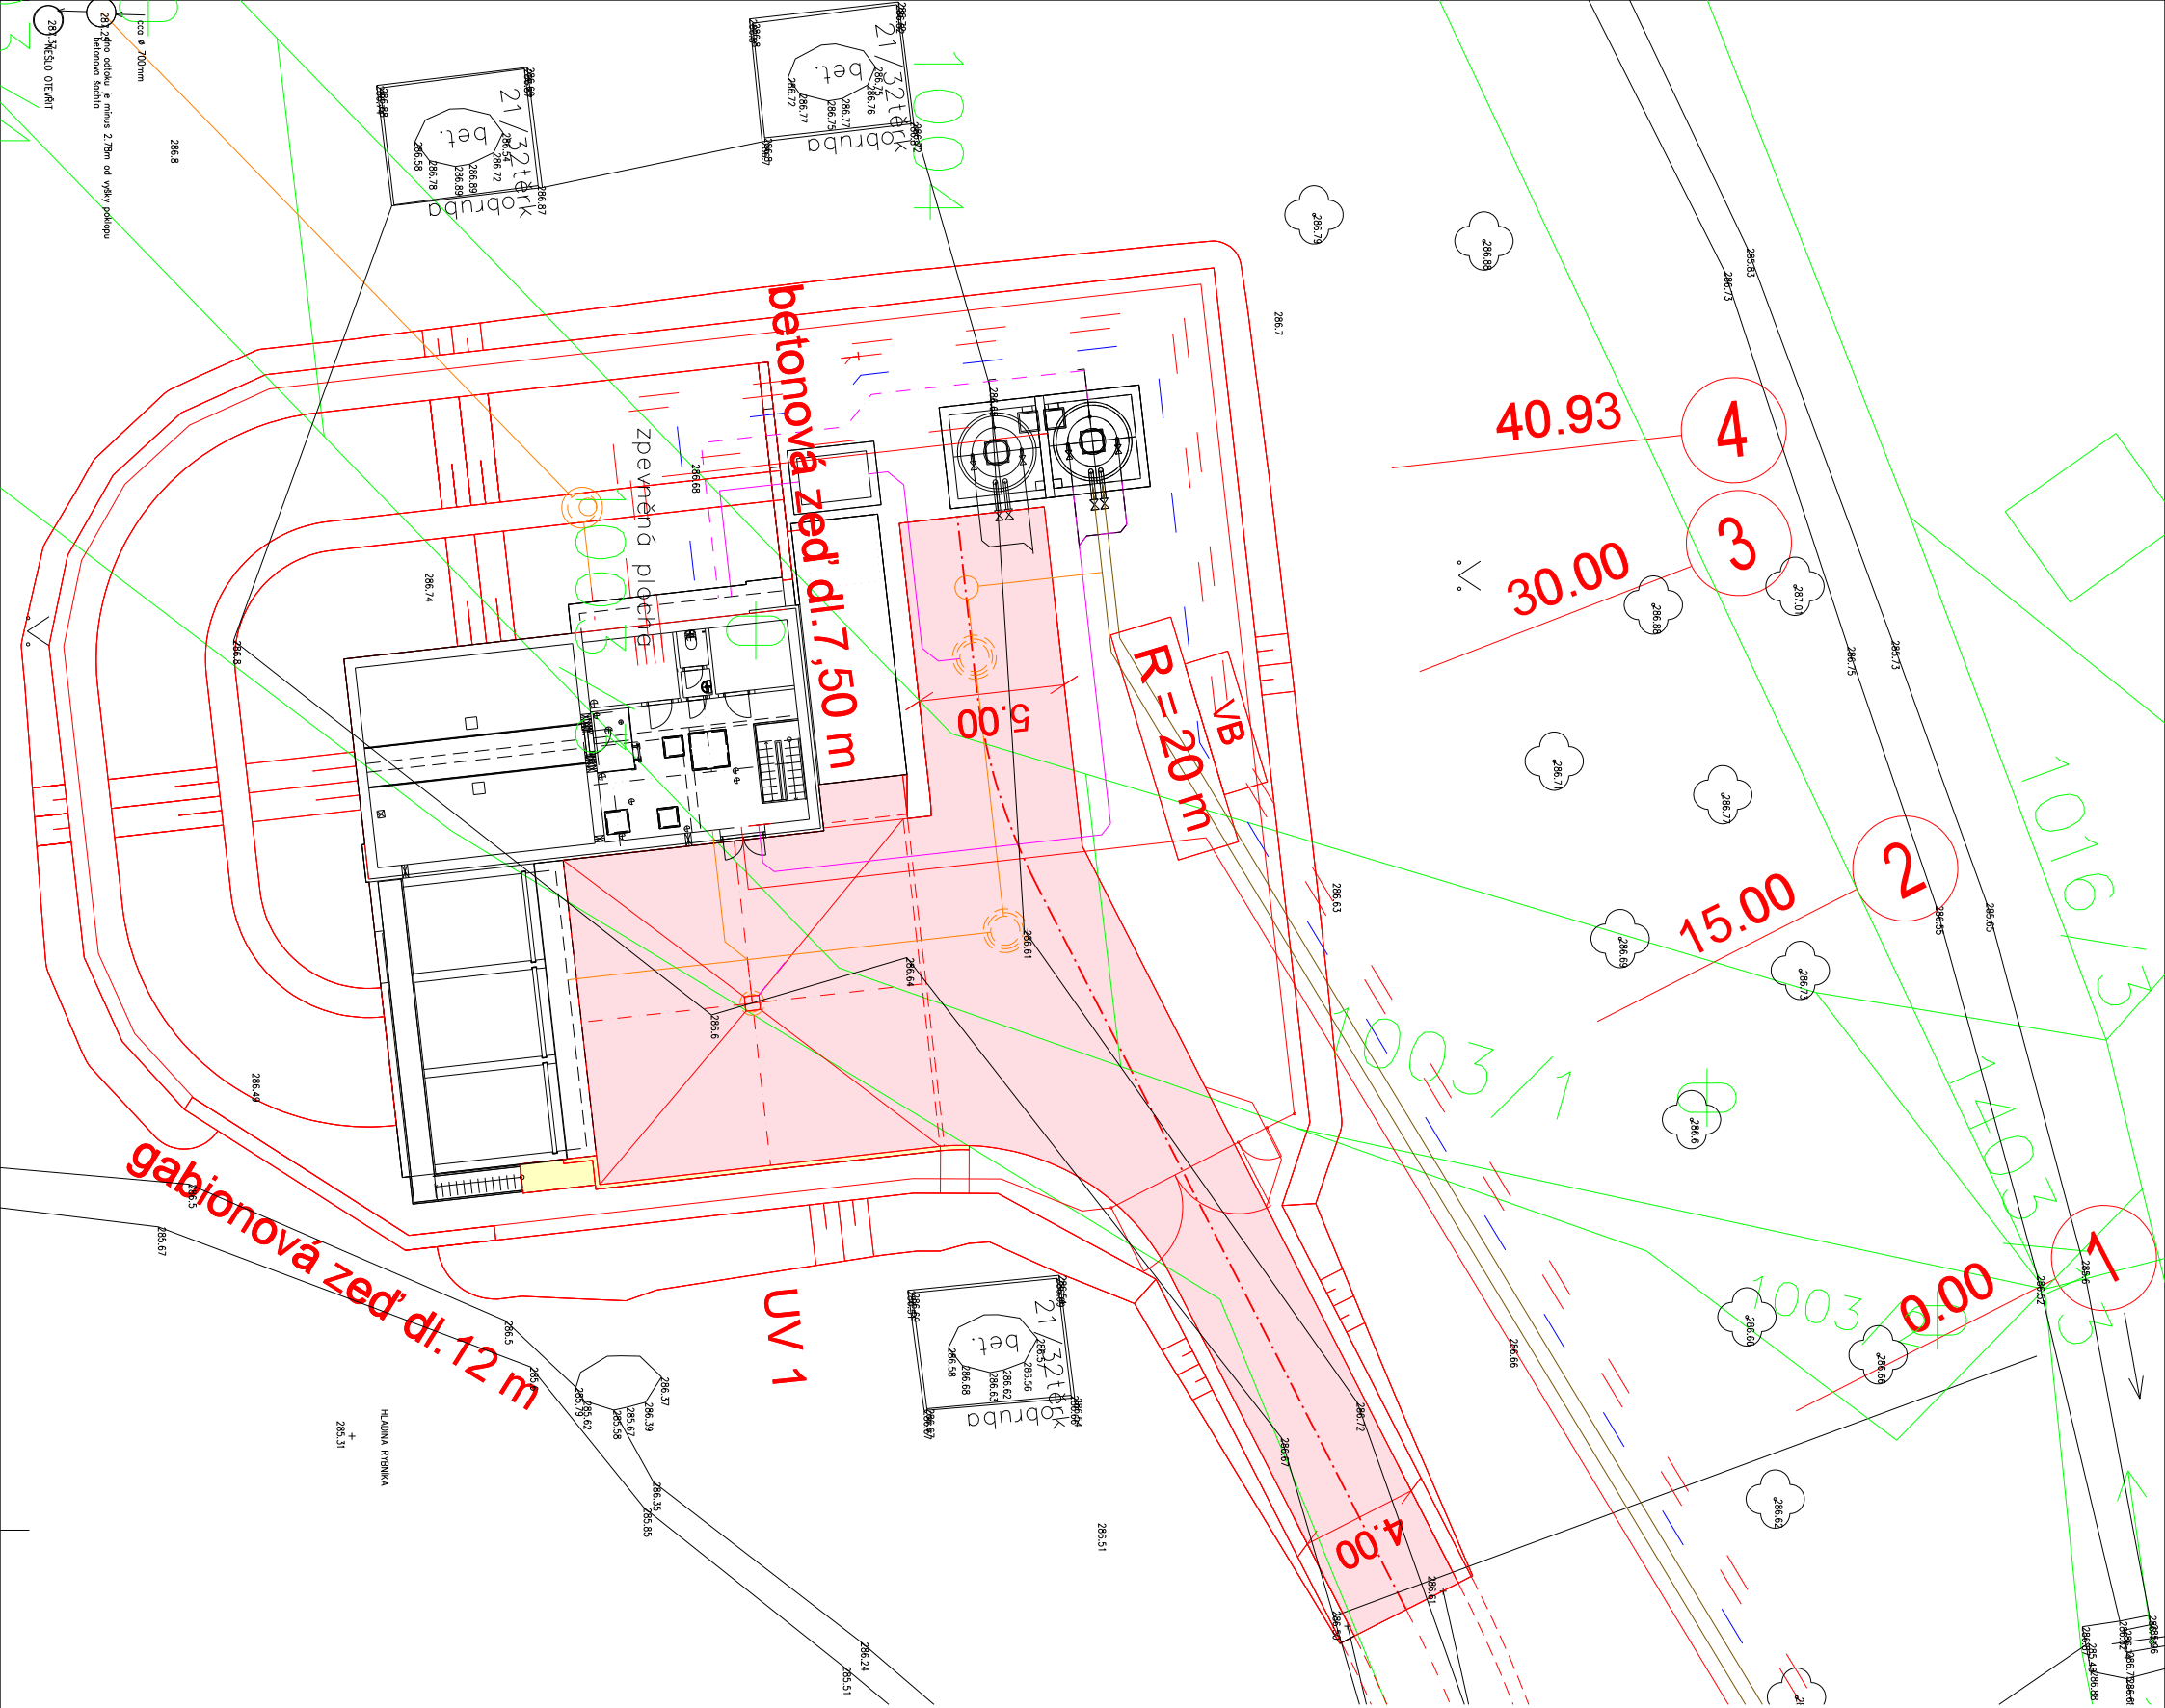

LEGENDA POVRCHŮ:

- VOZOVKA
- CHODNÍK

Revize	Popis revize	Datum revize
-	-	-



AQUA PROCON s.r.o.
Projektová a inženýrská společnost
Palackého tř. 12, 612 00 Brno
tel.: +420 541 426 011
E-mail: info@aquaprocon.cz
www.aquaprocon.cz

Vedoucí projektu	Ing. Jan Polášek
Vedoucí dílčího projektu	
Zodpovědný projektant	Ing. Martin Rambousek
Vypracoval	Ing. Martin Rambousek
Kontroloval	Ing. Josef Šebek, MBA

Investor	Obec Bělotín
Objednatel	Obec Bělotín

Formát	2A4	Měřítko	1:250	Stupeň	DPS	Datum	01/2017	Zakázkové číslo	1445016-21
--------	-----	---------	-------	--------	-----	-------	---------	-----------------	------------

Projekt	BĚLOTÍN - KANALIZACE A ČOV			
Příloha	3 - PROJEKTOVÁ DOKUMENTACE			
	3.D.1 - DOKUMENTACE STAVEBNÍHO NEBO INŽENÝRSKÉHO OBJEKTU			
	3.D.1.3 - SO 03 ČOV			
	3.D.1.3.3 - SO 03.3 KOMUNIKACE A ZPEVNĚNÉ PLOCHY			
Situace				Číslo přílohy
SITUACE				3.D.1.3.3.2
				Revize
				0