


PODÉLNÝ PROFIL 1:500/1:50

$R=100\text{ m}$	$R=100\text{ m}$
$t=3.00\text{ m}$	$t=2.00\text{ m}$
	$y=0.02\text{ m}$

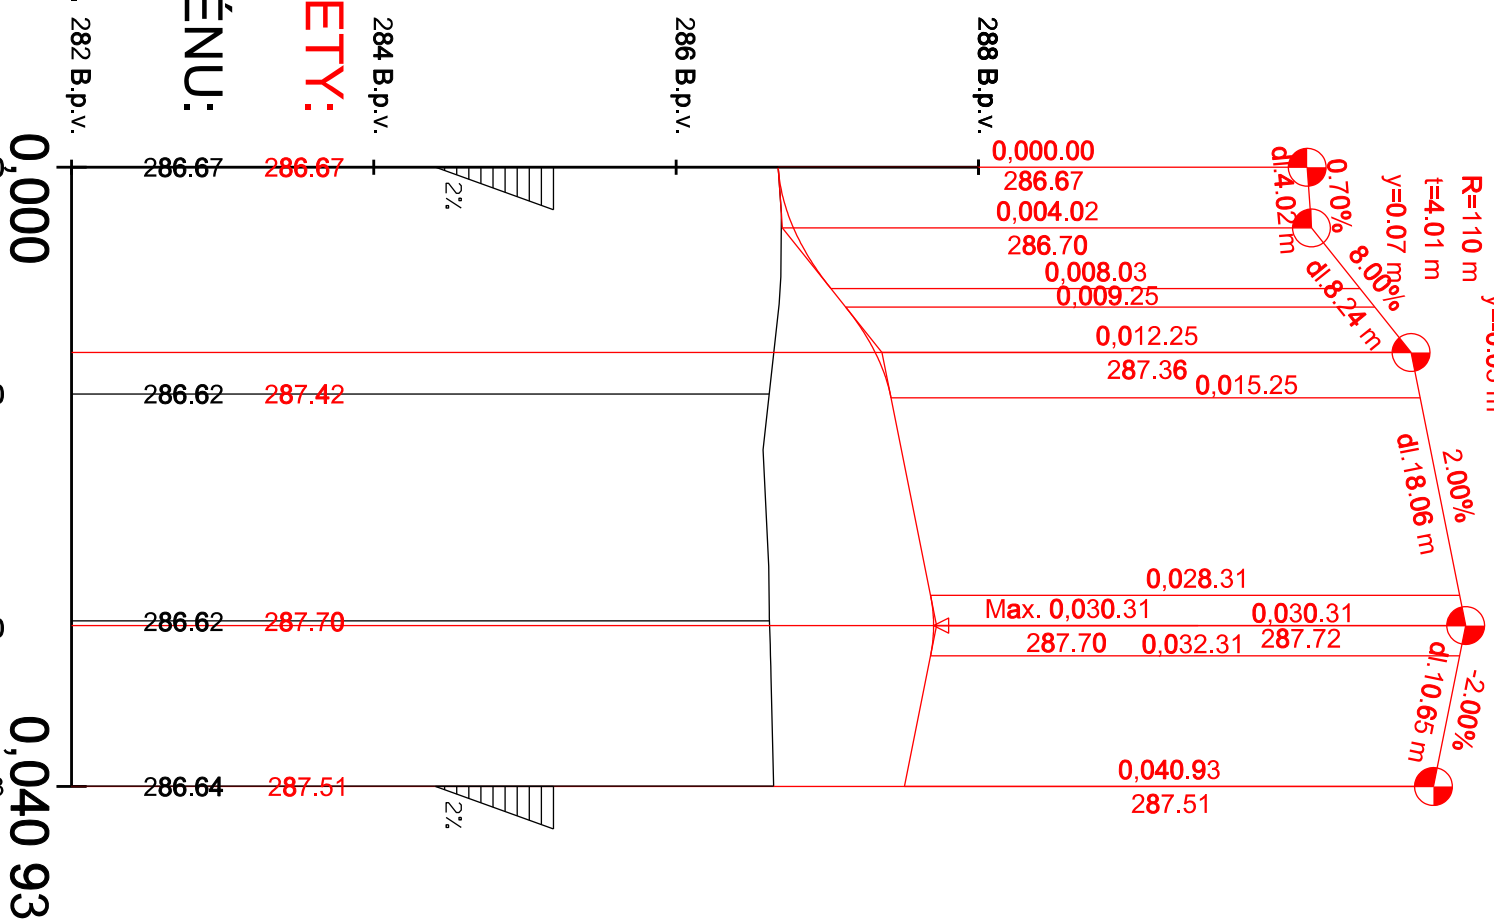

KÓTY NIVELETY:

STANIČENÍ:

ČÍSLO PŘÍČNÝCH ŘEZŮ:

VZDÁLENOST PŘÍČNÝCH ŘEZŮ:

SMĚROVÉ POMĚRY:

DŮLEŽITÉ BODY SMĚROVÉHO ŘEŠENÍ:

ZU 00.00

TK 27.96

KT 35.15

KU 40.93

-	-
Revize	Pop's revize
	Datum revize

 AQUA[®] PROCON		AQUA PROCON S.r.o. Projektová a inženýrská společnost Palackého tř. 12, 612 00 Brno tel.: +420 541 426 011 E-mail: info@aquaprocon.cz www.aquaprocon.cz
<i>Vedoucí projektu</i>	Ing. Jan Polášek	
<i>Vedoucí dílčího projektu</i>		
<i>Zodpovědný projektant</i>	Ing. Martin Rambousek	
<i>Vypracoval</i>	Ing. Martin Rambousek	
<i>Kontroloval</i>	Ing. Josef Šebek, MBA	

<i>Investor</i>	Obec Bělořín
<i>Objeďnateľ</i>	Obec Bělořín

Formát	3A4	Měřítko	1:500/50	Stupeň	DPS	Datum	01/2017	Zakázkové číslo	1445016-21
--------	-----	---------	----------	--------	-----	-------	---------	-----------------	------------

<i>Projekt</i>	BĚLOTÍN - KANALIZACE A ČOV	
<i>Příloha</i>	3 - PROJEKTOVÁ DOKUMENTACE 3.D.1 - DOKUMENTACE STAVEBNÍHO NEBO INŽENÝRSKÉHO OBJEKTU 3.D.1.3 - SO 03 ČOV 3.D.1.3.3 - SO 03.3 KOMUNIKACE A ZPEVNĚNÉ PLOCHY	
	<i>Souprava</i>	
	<i>Číslo přílohy</i>	<i>Revize</i>
PODÉLNÝ PROFIL	3.D.1.3.3.3	0