


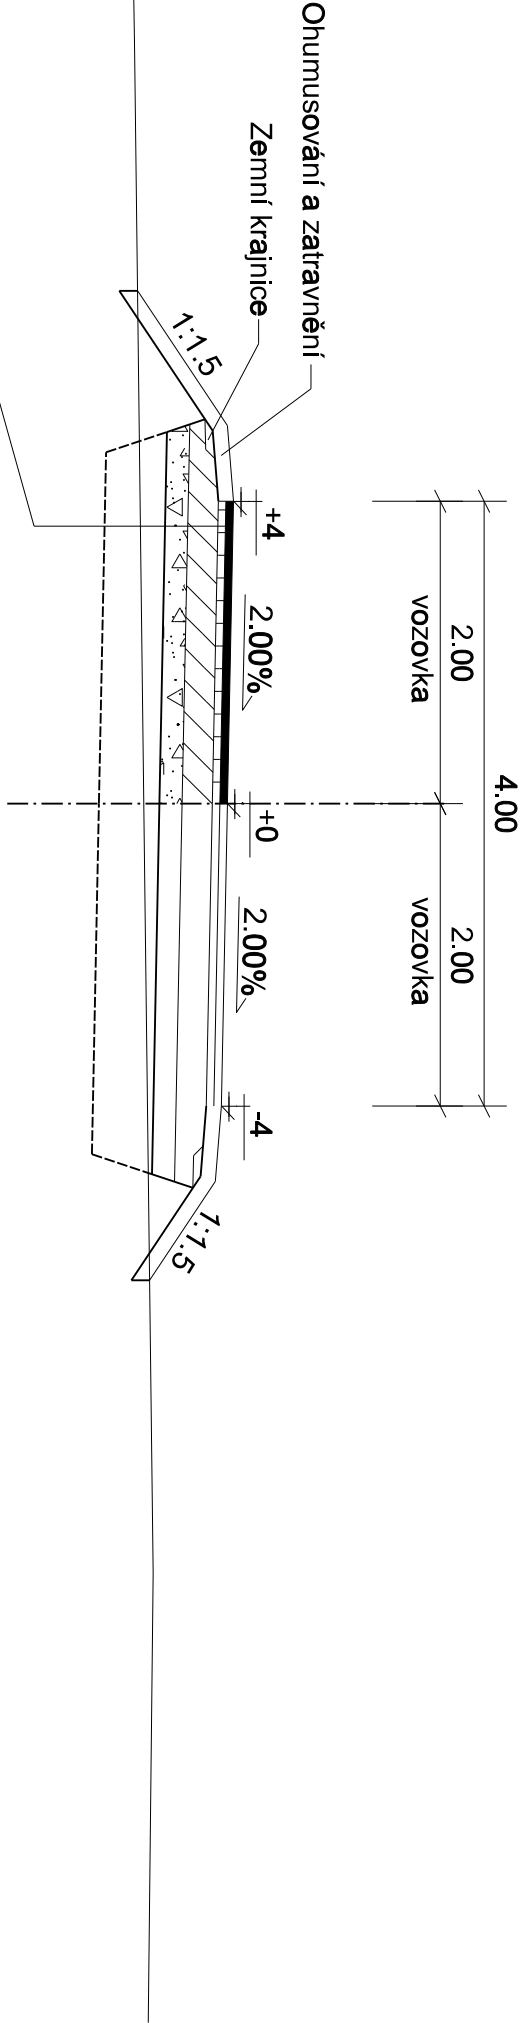

Asfaltový beton	ACO 11+	50 mm	ČSN EN 13108-1
Spojovací posítk	PS-E	0,15-0,25 kg/m ²	ČSN 736129
Asfaltový beton	ACP 16+	50 mm	ČSN EN 13108-1
Infiltrační posítk	PI-E	0,6-1,3 kg/m ²	ČSN 736129
Štěrka částečně vyplněný cementovou maltou	ŠCM	200 mm	ČSN 736127-1
Štěrkoďt'	ŠD _A	min. 150 mm	ČSN 736126-1

CELKEM min. 450 mm
Výměna podloží 400 mm

Konstrukce chodníku			
Zámková dlažba	ZD	60 mm	ČSN 736131
Kamenivo drcené	D	40 mm	ČSN 736131
Štěrkoďt'	ŠD _A	150 mm	ČSN 736126-1
CELKEM		250 mm	

Požadovaný modul přetvárnosti podloží E_{def,2} = 45 MPa

-	-	-
Revize	Popis revize	Datum revize



AQUA PROCON S.T.O.
Projektová a inženýrská společnost
Palackého tř. 12, 612 00 Brno
tel.: +420 541 426 011
E-mail: info@aquaprocon.cz
www.aquaprocon.cz

Vedoucí projektu	Ing. Jan Polášek
Vedoucí dílčího projektu	
Zodpovědný projektant	Ing. Martin Rambousek
Vypracoval	Ing. Martin Rambousek
Kontroloval	Ing. Josef Šebek, MBA

Investor	Obec Běloutín
Objednatel	Obec Běloutín

Formát	2A4	Měřítko	1:50	Stupeň	DPS	Datum	01/2017	Zadávací číslo	1445016-21
--------	-----	---------	------	--------	-----	-------	---------	----------------	------------

Projekt

BĚLOTÍN - KANALIZACE A ČOV

3 - PROJEKTOVÁ DOKUMENTACE

3.D.1 - DOKUMENTACE STAVEBNÍHO NEBO INŽENÝRSKÉHO OBJEKTU

3.D.1.3 - SO 03 ČOV

3.D.1.3.3 - SO 03.3 KOMUNIKACE A ZPEVNĚNÉ PLOCHY

Průloha

VZOROVÝ PŘÍČNÝ ŘEZ

Číslo průlohy

3.D.1.3.3.4

Revize

0

Seznam