


PŘÍČNÝ ŘEZ 1:10

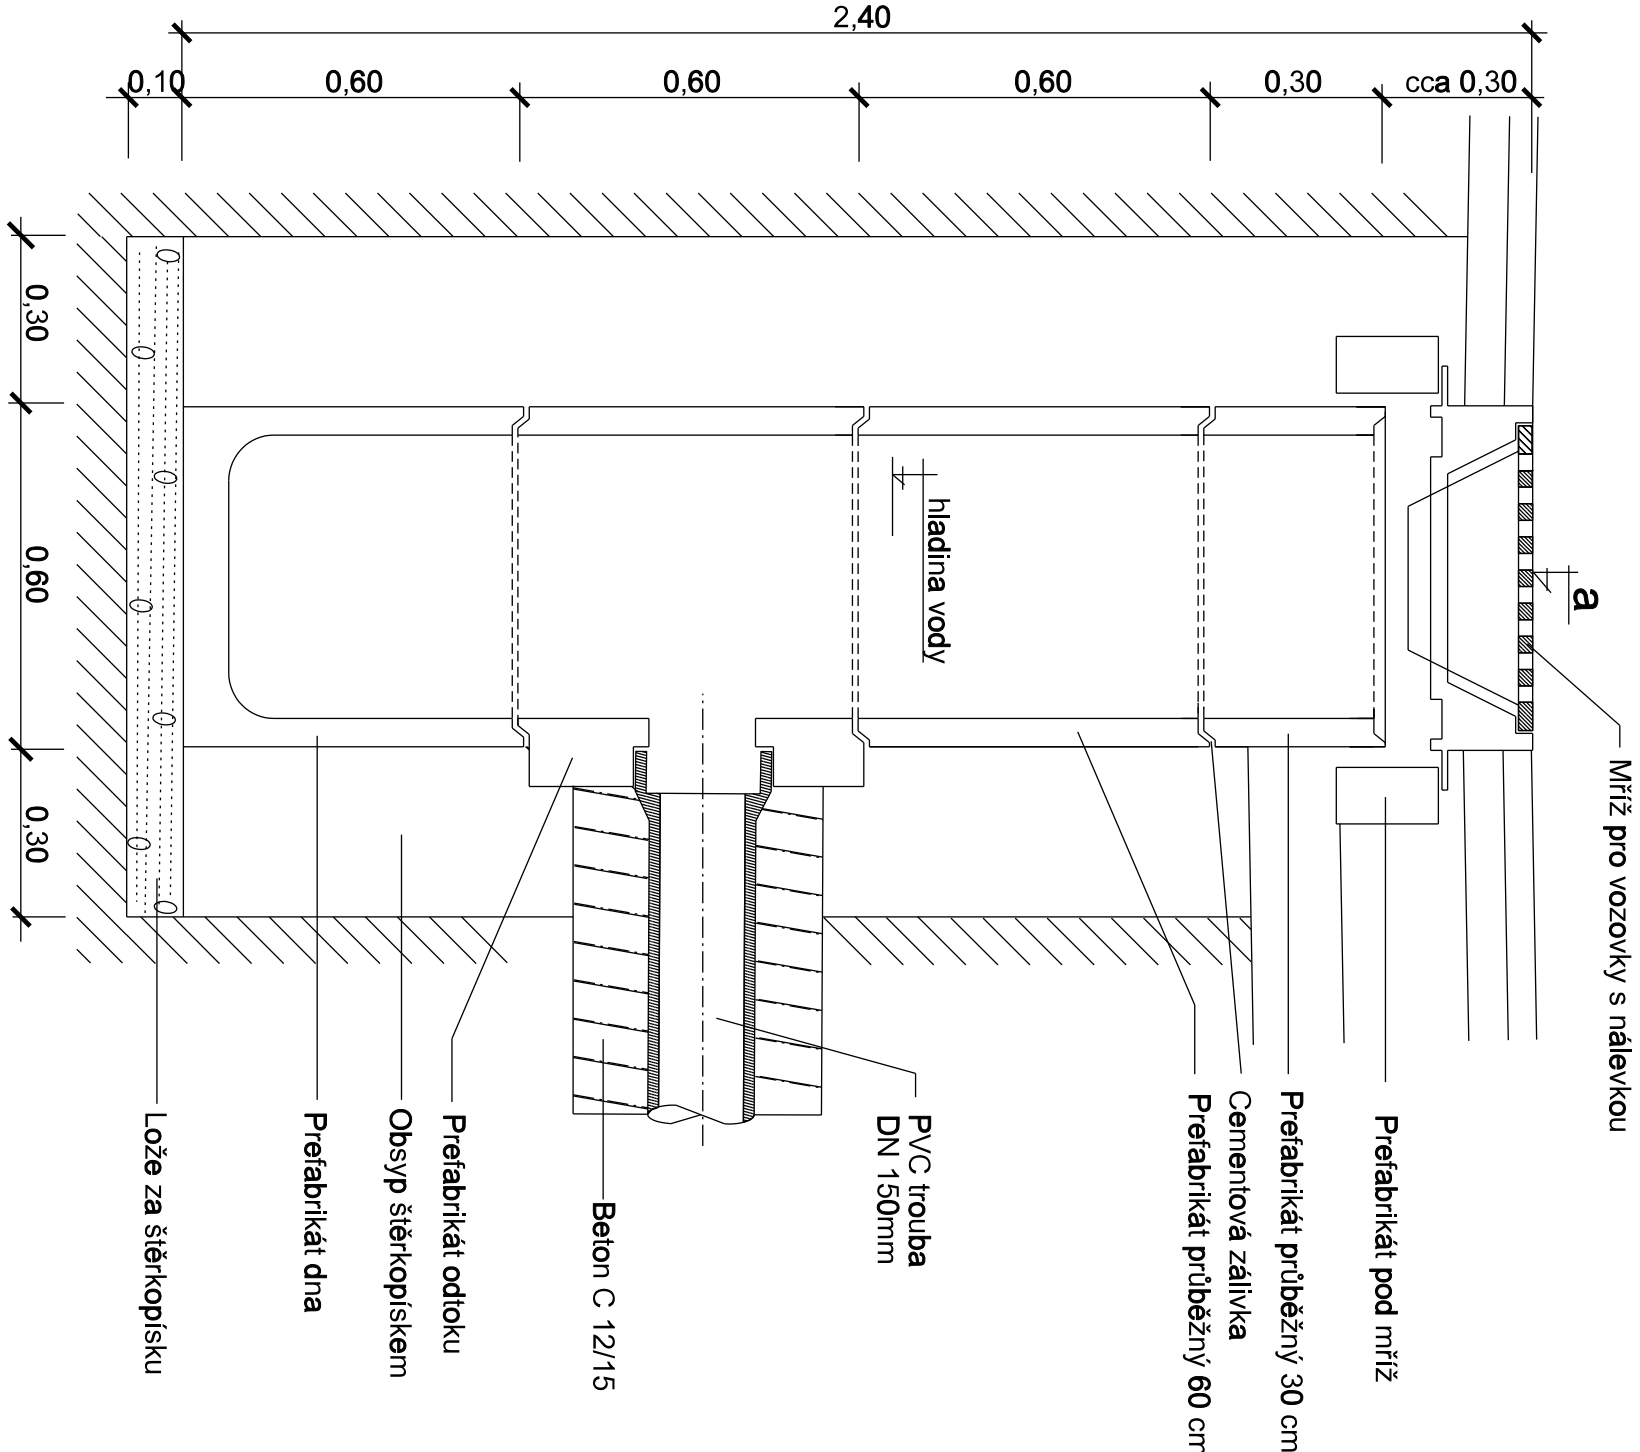

VÝPIS UV

UV číslo	Staničení	Kóta	Délka
1	v ploše	287.65	2.00

Revize	Popis revize	Datum revize
--------	--------------	--------------

AQUA PROCON s.r.o.
Projektová a inženýrská společnost
Palackého tř. 12, 612 00 Brno
tel.: +420 541 426 011
E-mail: info@aquaprocon.cz
www.aquaprocon.cz

Vedoucí projektu	Ing. Jan Polášek
Vedoucí dílčího projektu	
Zodpovědný projektant	Ing. Martin Rambousek
Výpracoval	Ing. Martin Rambousek
Kontroloval	Ing. Josef Šebek, MBA

Investor	Obec Bělotín
Objednatel	Obec Bělotín

Formát	2A4	Měřítko	Stupeň	DPS	Datum	01/2017	Zakázkové číslo	1445016-21
--------	-----	---------	--------	-----	-------	---------	-----------------	------------

BĚLOTÍN - KANALIZACE A ČOV

- 3 - PROJEKTOVÁ DOKUMENTACE
- 3.D.1 - DOKUMENTACE STAVEBNÍHO NEBO INŽENÝRSKÉHO OBJEKTU
- 3.D.1.3 - SO 03 ČOV
- 3.D.1.3.3 - SO 03.3 KOMUNIKACE A ZPEVNĚNÉ PLOCHY

Příloha	Souprava	
VÝKRES ULIČNÍ VPUSTI	Číslo přílohy	Revize
	3.D.1.3.3.5	0