



PŮDORYSNÝ POHLED 1:50

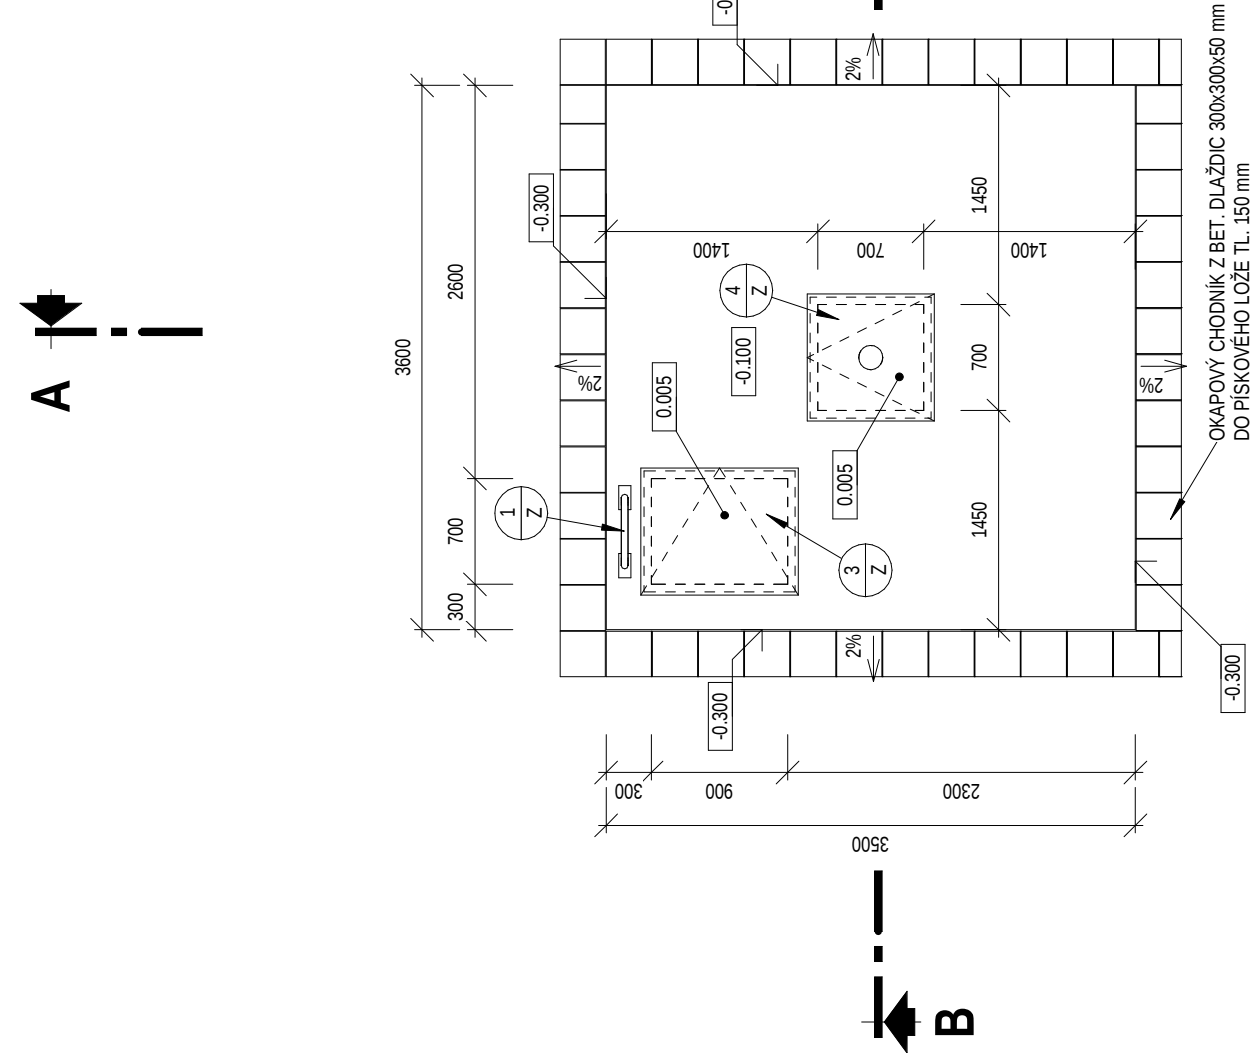


PŮDORYS ARMATURNÍ KOMORY 1:50

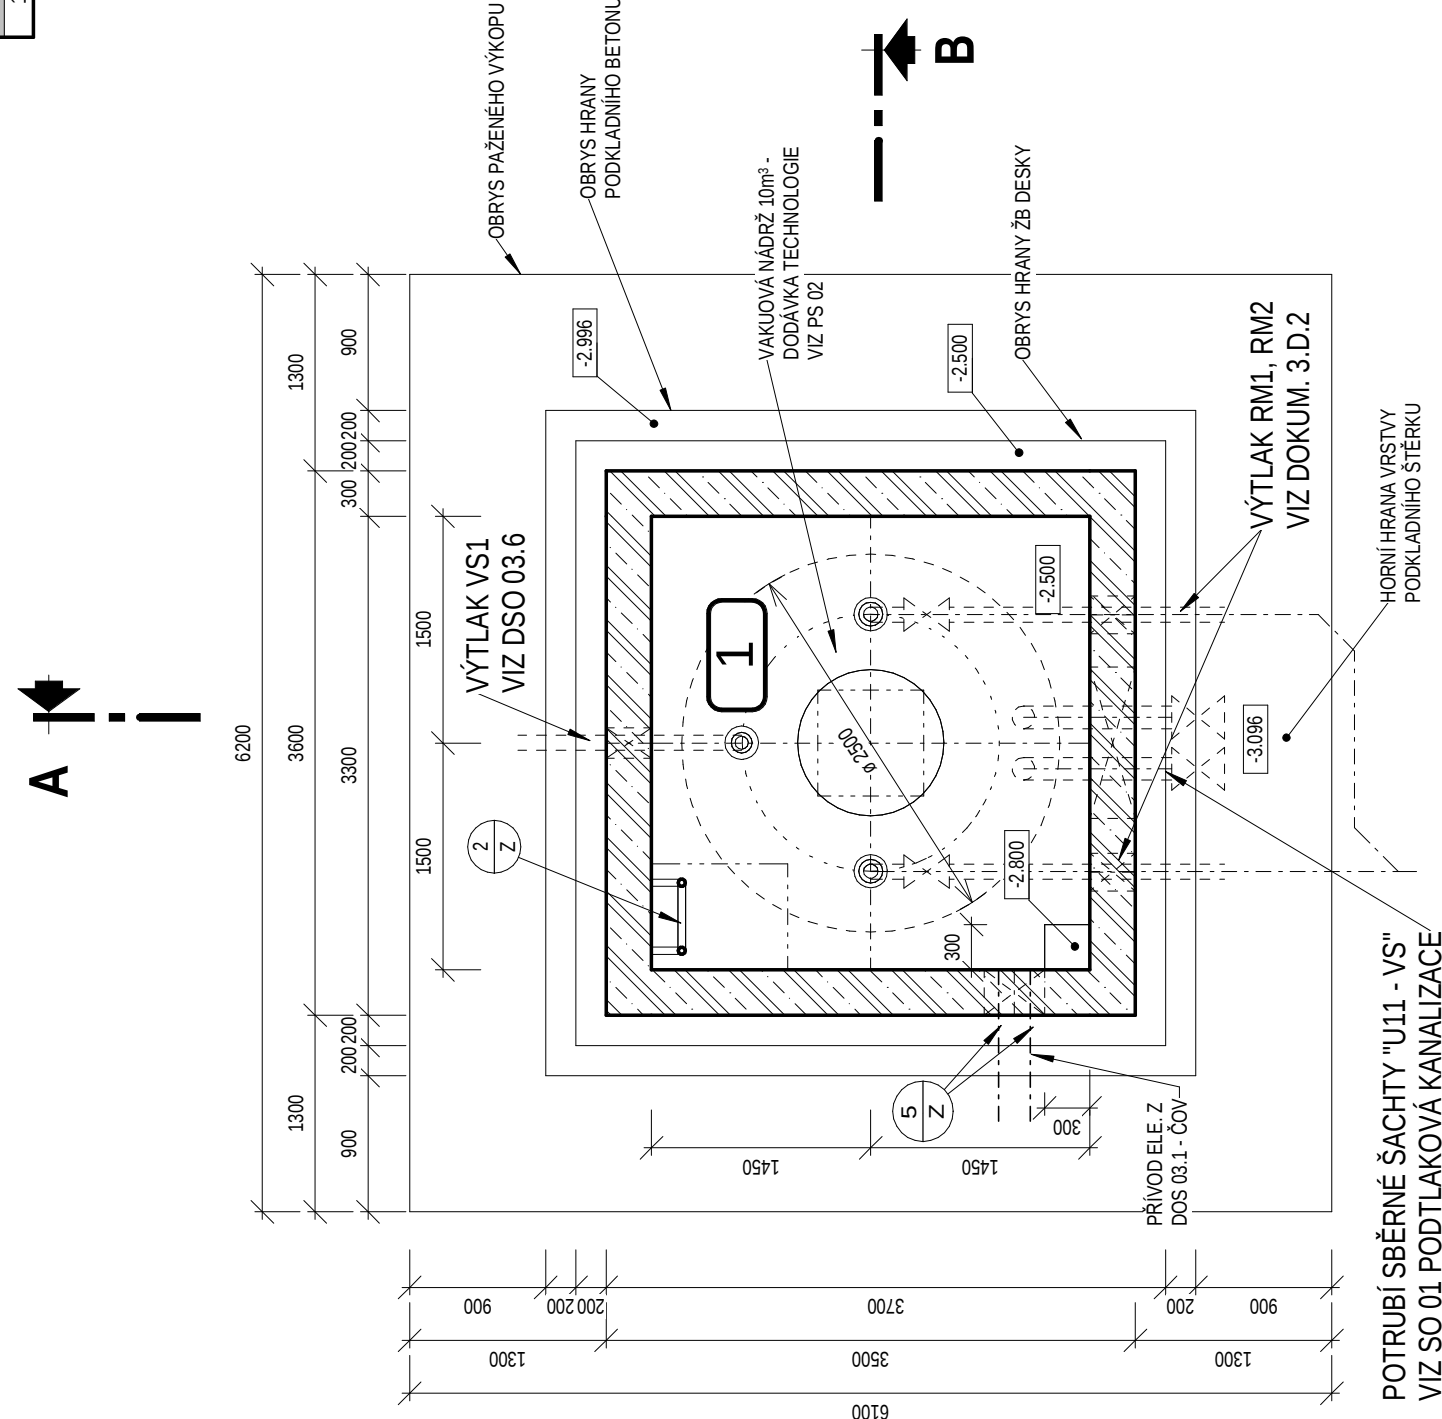

LEGENDA MÍSTNOSTÍ


OZNAČ.	ÚČEL	PLOCHA (m ²)	ÚPRAVY POVRCHŮ	
			SKLADBA PODLAHY	STĚNY PODLAHA
1	ARMATURNÍ KOMORA	8.70 m ²	S3	POHLEDOVÝ BETON
				POHLEDOVÝ BETON
				STROP

LEGENDA MATERIÁLŮ

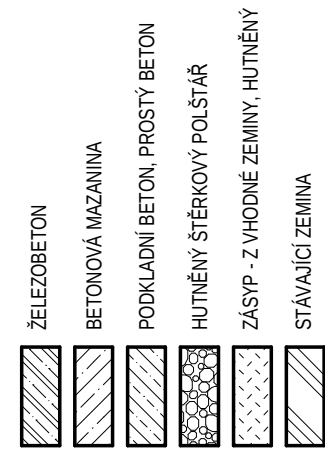


POZNÁMKA

- PŘI BETONÁŽI PODKLADNÍHO BETONU VLOŽIT DO BETONU ZMĚŇIGÍ SOUSTAVU DLE PROJEKTOVÉ ČÁSTI ELEKTROINSTALACE A VYVĚST NAD UPRAVENÝ TERÉN
- PODZEMNÍ VÝJEZDOVÉ KONSTRUKCE ARMATURE KOKORY A BETONOVÝMI BIOLOGICKÉ FILTRY BUDU NA CÍLEM VERNIKOVIA KLÍ OPATŘENÉ SEKUNDÁRNÍ POVLAKOVÁNÍM ELEKTROOČIŠŤOVACÍ ČRANICÍ TYTO KONSTRUKCE PROSTÝ PROSTY S OKOLNÍM PROSTŘEDÍ Z DOVŮDÍ MOŽNÉHO RÁD BUDOVČÍ PROUDU.
- NA HORNÍ PLOCHU STROPNÍ DESKY ZHOTOVIT POCHOZÍ HORIZONTÁLNÍ NÁTEROVÝ SYSTÉM NA BETON S PROTISLUZKOVOU ÚPRAVOU (DOVŮSLOŽOVÝ NÁTER NA BAZI KOMBINACE POLYURETANOVÉ PRYSKYŘ. MECHANICKY A CHEMICKY DOPLŮV. PRUŽNÝ SE SPOKOUPŠTÍ PRELUCIVACÍM TRUHLIN). PROVĚST NA RÁDNE PŘIPRAVENÝ PODKLAD S POUŽITÍM SÍ TECHNOLOGICKÝCH PŘEDPISŮ VÝROBY (OTŘESY, ČASNÉ PLOCHVY, ZAKLADNÍ NÁTER. HOVNÍ PRO TRÁPAJÍ S NEBEZPEČÍM OSMOUITICKÉHO TUKU). PROTISLUZKOVÝ KEMITOVÝ VSP. MINIMÁLNĚ ZA VÝCHNÍ NÁTER. ...).
- VĚŠKÉ PRO ZASTAVENÍ VIDITELNÉ PLOCHY BETONOVÝCH KONSTRUKCÍ. VŮTNĚ VERNIKOVIAHO POVRCHU OBROVÝCH BETONOVÝCH STĚN OD KORUNY STĚV. DO ÚROVNĚ 300 mm POD PŘÍLEHÝ UPRAVENÝ TERÉN PROVĚST V KVALITĚ POHLEDYVÝCH BETONU - BĚDNĚNÍ VLOŽIT DŘEVNÁ ŠKOLNÁ FOULI PRO POHLEDYVÉ ÚPRAVY. BETONOVÝ
- V MÍSTĚ PŘÍLEŽKÁJÍ ZATRAVNĚNÉ PLOCHY KE KONSTRUKCÍM OBJEKTU VYČNÁVJÍCÍM NAD UPRAVENÝ TERÉN, POLOŽIT PÁS BETONOVÝCH DLAŽDIC 300x300 mm KLADEBNÝCH DO FISKOVÉHO LOŽE TLOUŠŤKÝ 150 mm VE SKLONU OD OBJEKTU
- PLOCHU A PLOCHÉ PROSTUPY A ZAKLADOVÝCH BLOKŮ JE NUTNĚ UŽPŮSOBIT KONKRETNÍMU DODANÉMU TECHNOLOGICKÉMU A TRUBNÍMU VYSTROJENÍ.
- TLOUŠŤKA ZB PLOCHAY ARMATURE KOKORY JE ZÁVISLÁ NA UMÍSTĚNÍ LOSTI DODANÉ VAKUOVÉ MADŽE
- VĚŠKÉ POKLÓPOT PŘÍSTUPNÉ Z TERÉNU ZHOTOVIT JAKO UZAMKOVANÉ ZÁMKEN S BEZPEČNOSTNÍ VLOŽKOU

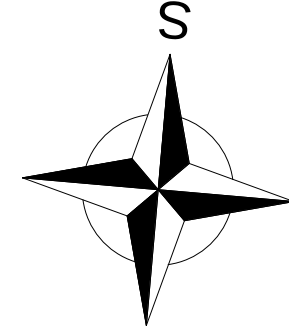

VODOROVNÝ ŘEZ VAKUOVOU NÁDRŽÍ 1:50

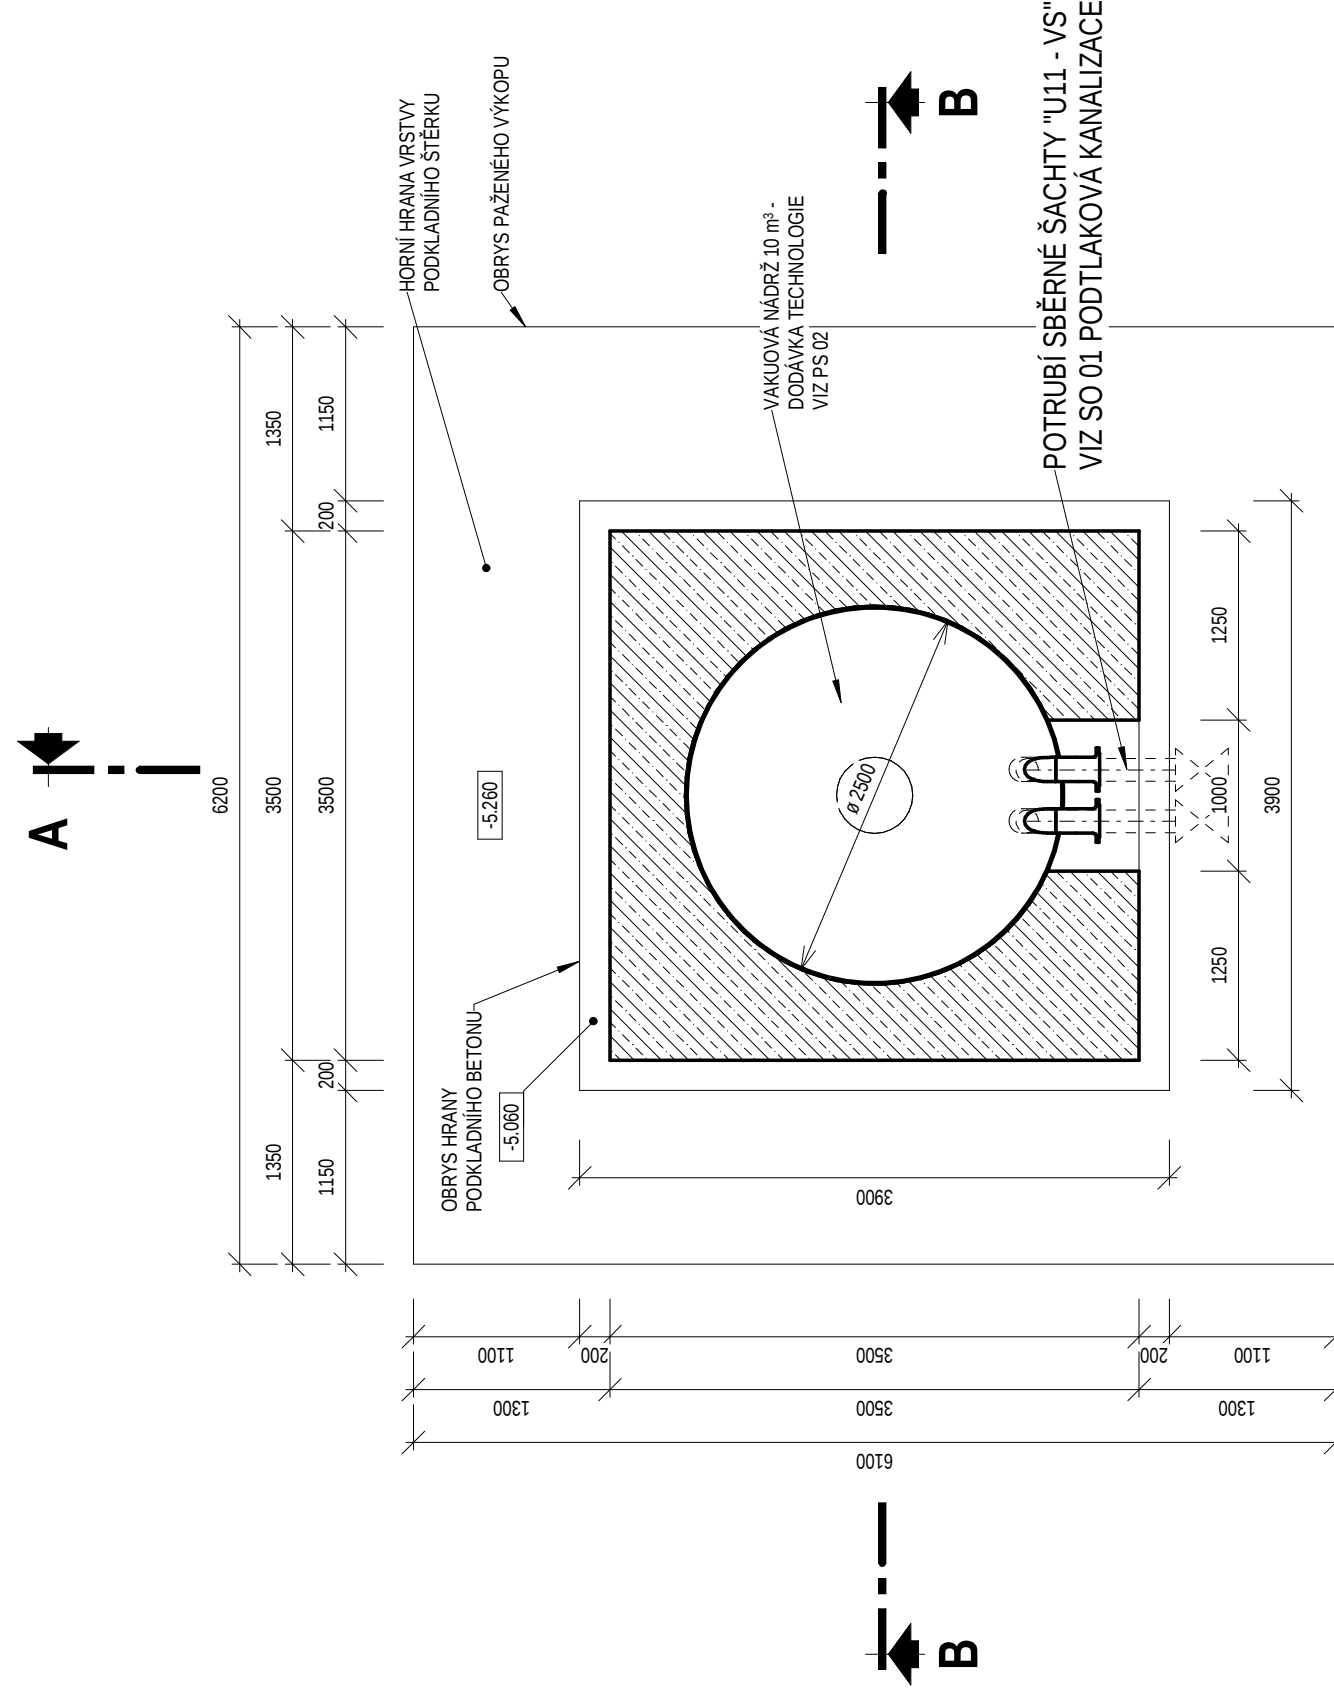

BĚLOTÍN - KANALIZACE A ČOV

3 - PROJEKTOVÁ DOKUMENTACE
3.D.1 - DOKUMENTACE STAVEBNÍHO NEBO INŽENÝRSKÉHO OBJEKTU
3.D.1.3 - SO 03 ČOV
3.D.1.3.4 - DSO 03.4 PODTLAKOVÁ STANICE VS 1

Philosophy	Cost priority	Realize	Source
PÚDORYS VS 1	3.D.1.3.4.3	0	