ŘEZ A-A 1:50

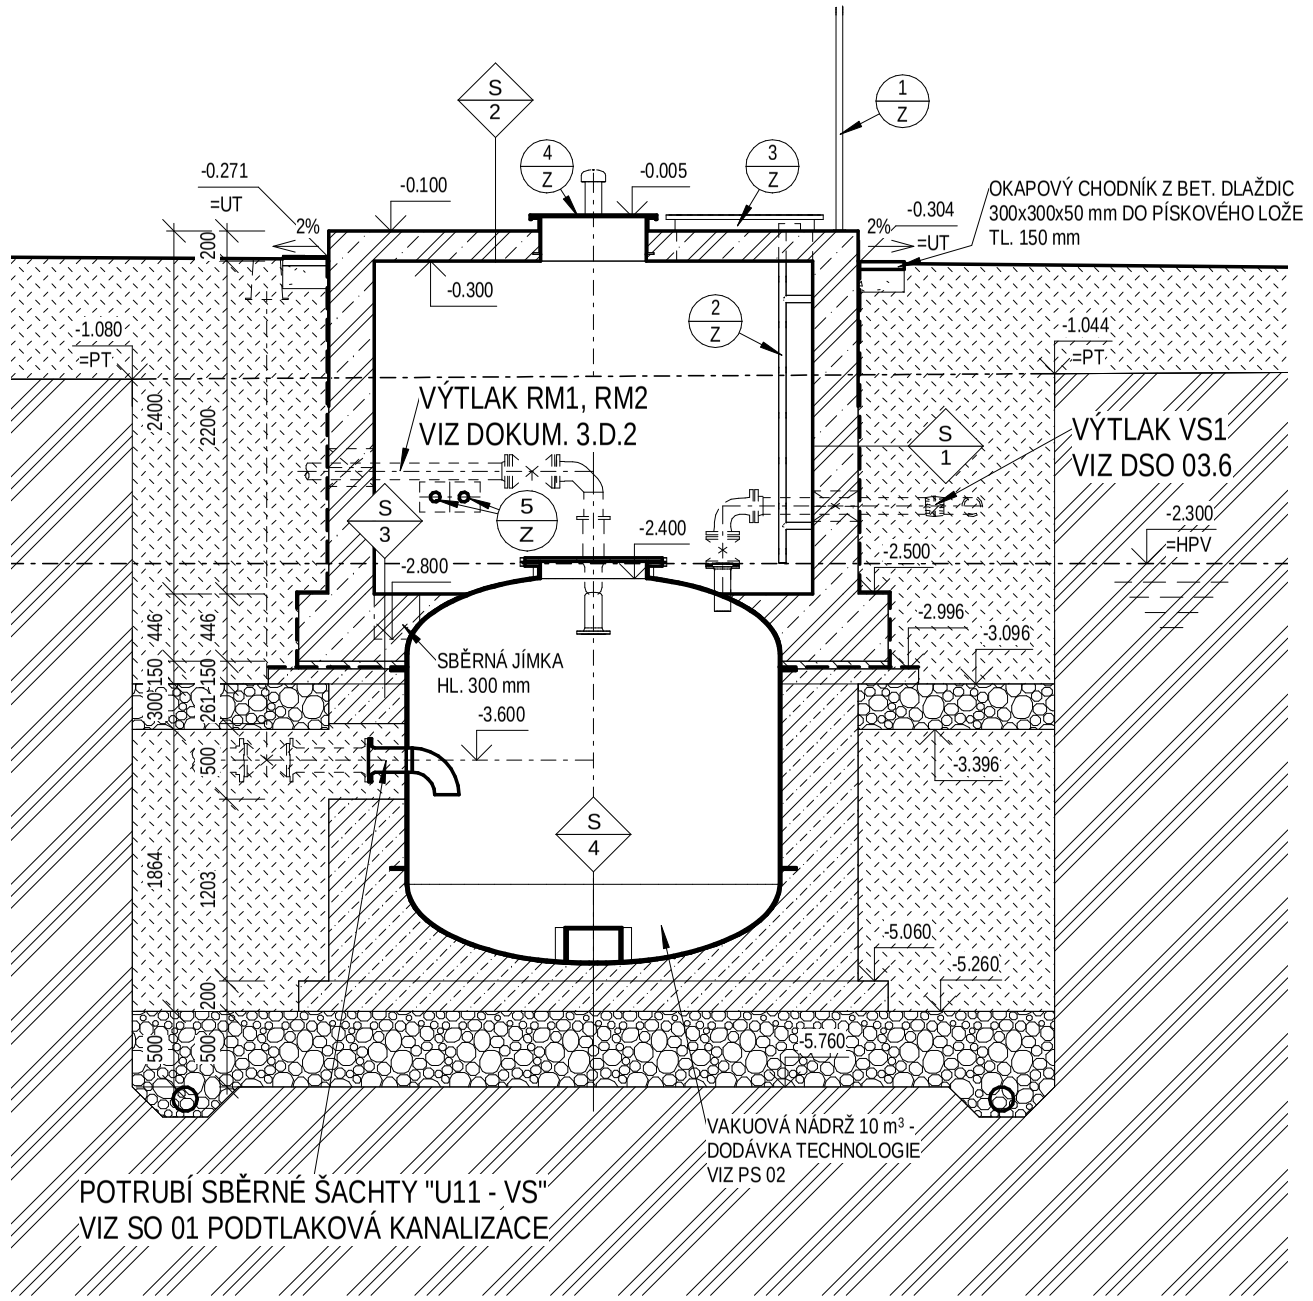

ŘEZ B-B 1:50

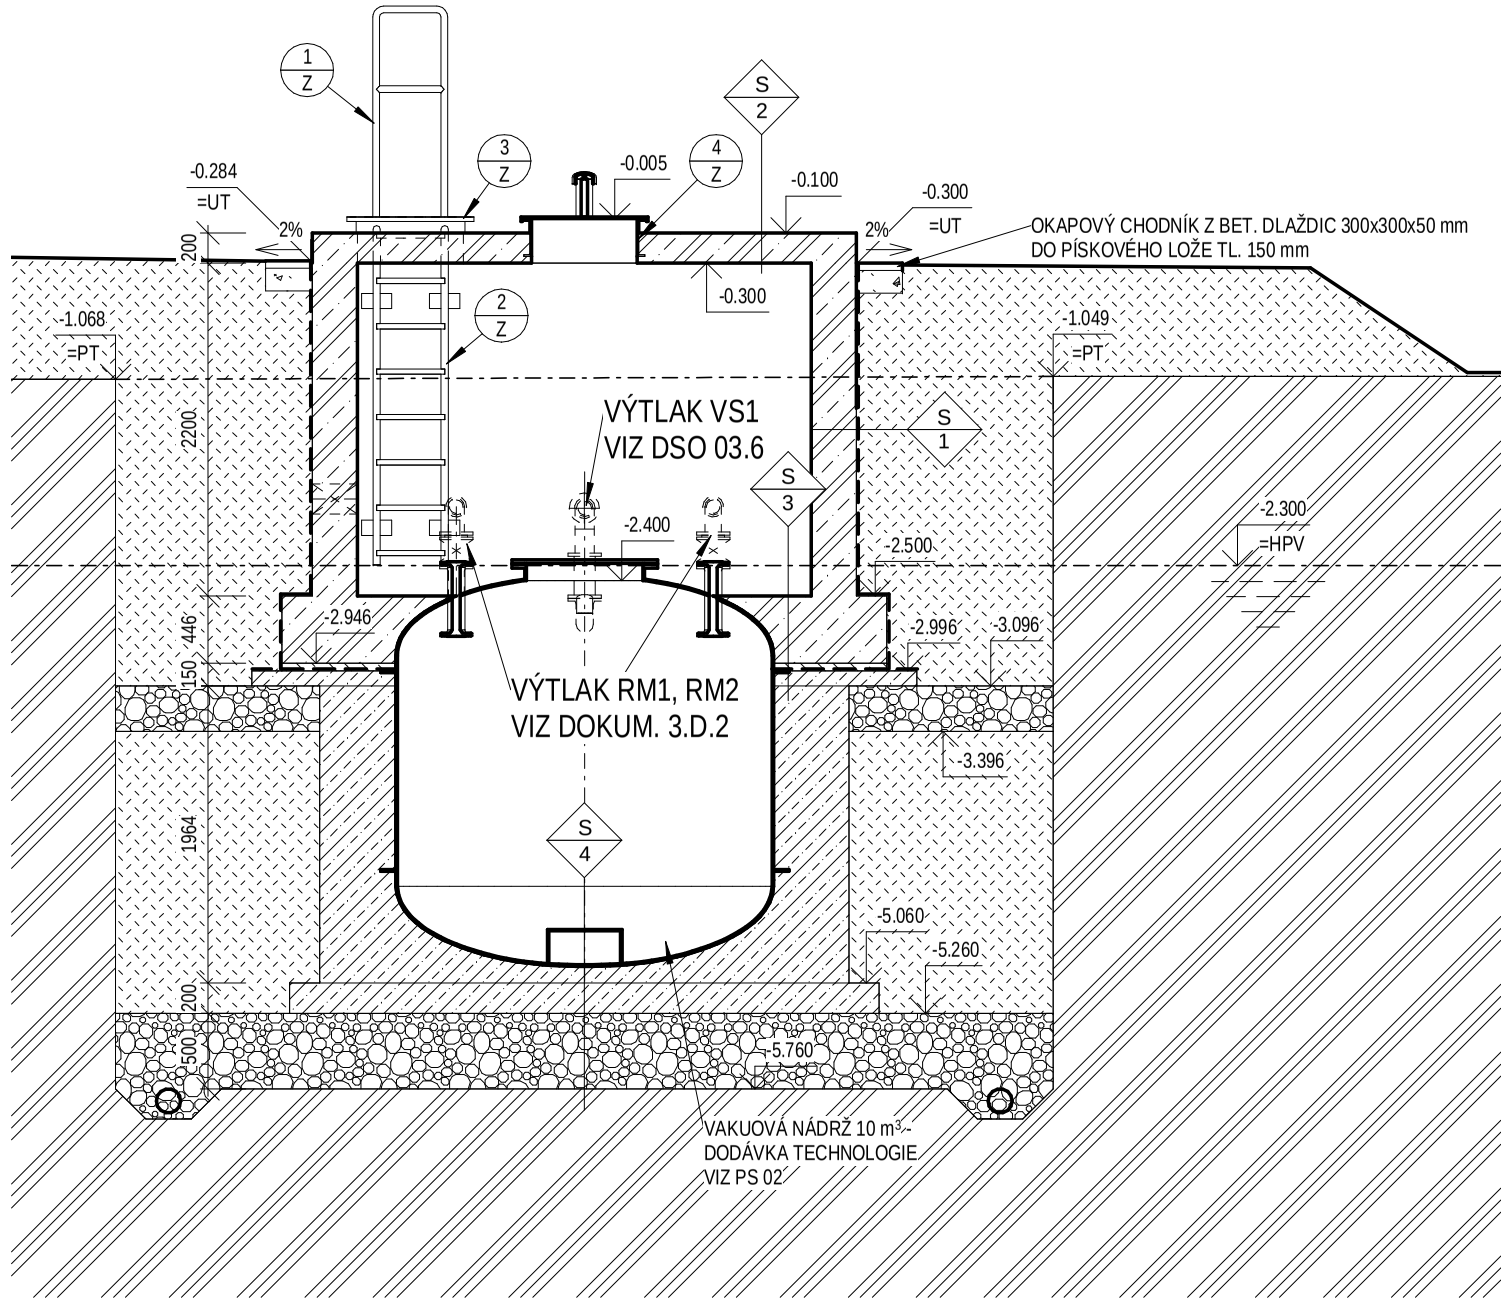

LEGENDA MATERIÁLŮ

- ŽELEZOBETON
- BETONOVÁ MAZANINA
- PODKLADNÍ BETON, PROSTÝ BETON
- HUTNĚNÝ ŠTĚRKOVÝ POLŠTÁŘ
- ZÁSYP - Z VHODNÉ ZEMINY, HUTNĚNÝ
- STÁVAJÍCÍ ZEMINA

SKLADBY KONSTRUKCÍ

S 1 *STĚNY ARMATURNÍ KOMORY NAD VAKUOVOU NÁDRŽÍ*

- MONOLITICKÁ ŽELEZOBETONOVÁ STĚNA - BETON C30/37-XA1,XC4,XF3 TL. 300 mm
- PN+ 2x SBS MODIFIKOVANÝ ASFALTOVÝ PÁS TYPU "S" NATAVIT (1x VLOŽKA Z POLYESTEROVÉHO ROUNA, 1x VLOŽKA ZE SKELNÉ TKANINY)
- NETKANÁ TEXTILIE ZE SYNTETICKÝCH VLÁKEN O MIN. PLOŠNÉ HMOTNOSTI 500 g/m²
- NOPOVÁ FOLIE (ULOŽIT NOPY SMĚREM OD KONSTRUKCE)
- NETKANÁ TEXTILIE ZE SYNTETICKÝCH VLÁKEN O MIN. PLOŠNÉ HMOTNOSTI 500 g/m²
- HUTNĚNÝ ZEMNÍ ZÁSYP Z NESOUDRŽNÉHO DOBŘE HUTNITELNÉHO MATERIÁLU

S 2 *STROPNÍ DESKA ARMATURNÍ KOMORY*

- POCHOZÍ PROTISKLUZNÝ HYDROIZOLAČNÍ NÁTĚR - VIZ POZNÁMKA
- ŽELEZOBETONOVÁ STROPNÍ DESKA - C30/37-XA1,XC4,XF3 - TL. 200 mm

S 3 *PODLAHA ARMATURNÍ KOMORY NAD VAKUOVOU NÁDRŽÍ*

- ŽELEZOBETONOVÁ MONOLITICKÁ KONSTRUKCE C30/37-XA1,XC4 - TL. CCA 446 mm
- OCHRANNÝ PROSTÝ BETON - C12/15 - TL. 50 mm
- PN+ 2x SBS MODIFIKOVANÝ ASFALTOVÝ PÁS TYPU "S" NATAVIT (1x VLOŽKA Z POLYESTEROVÉHO ROUNA, 1x VLOŽKA ZE SKELNÉ TKANINY)
- PODKLADNÍ PROSTÝ BETON - C16/20 - TL. 100 mm
- OBETONOVÁNÍ NÁDRŽE SBĚRNÉHO TANKU - C16/20 - TL. VIZ VÝKRES

S 4 *SKLADBA VRSTEV POD VAUKOVOU NÁDRŽÍ*

- OBETONOVÁNÍ NÁDRŽE SBĚRNÉHO TANKU - C16/20 - TL. VIZ VÝKRES
- PODKLADNÍ BETON C16/20 - TL. 200 mm
- HUTNĚNÝ ŠTĚRKOPÍSKOVÝ POLŠTÁŘ - TL. 500 mm
- GEOTEXTILIE ZE SYNT. VLÁKEN PL. HMOTNOST MIN. 500 g/m²
- ROSTLÝ TERÉN

Revize	Popis revize	Datum revize

AQUA PROCON s.r.o.
Projektová a inženýrská společnost
Palackého tř. 12, 612 00 Brno
tel.: +420 541 426 011, fax: +420 541 426 012
E-mail: info@aquaprocon.cz
www.aquaprocon.cz

Vedoucí projektu	Ing. Jan Polášek
Vedoucí dílčího projektu	
Zodpovědný projektant	Ing. Lubomír Řezáč
Vypracoval	Jakub Marek
Kontroloval	Ing. Josef Šebek

Investor	Obec Bělotín
Objednatel	Obec Bělotín

Formát	3x1 A4	*Měřítko*	1:50	*Stupeň*	DPS	*Datum*	01/2017	*Zakázkové číslo*	1445016-21

Projekt

BĚLOTÍN - KANALIZACE A ČOV

3 - PROJEKTOVÁ DOKUMENTACE
3.D.1 - DOKUMENTACE STAVEBNÍHO NEBO INŽENÝRSKÉHO OBJEKTU
3.D.1.3 - SO 03 ČOV
3.D.1.3.4 - DSO 03.4 PODTLAKOVÁ STANICE VS 1

Souprava

Příloha	*Číslo přílohy*	*Revize*
ŘEZY VS 1	3.D.1.3.4.4	0