




HORIZONTÁLNÍ ŘEZ DEZODORIZAČNÍM FILTREM 1:50

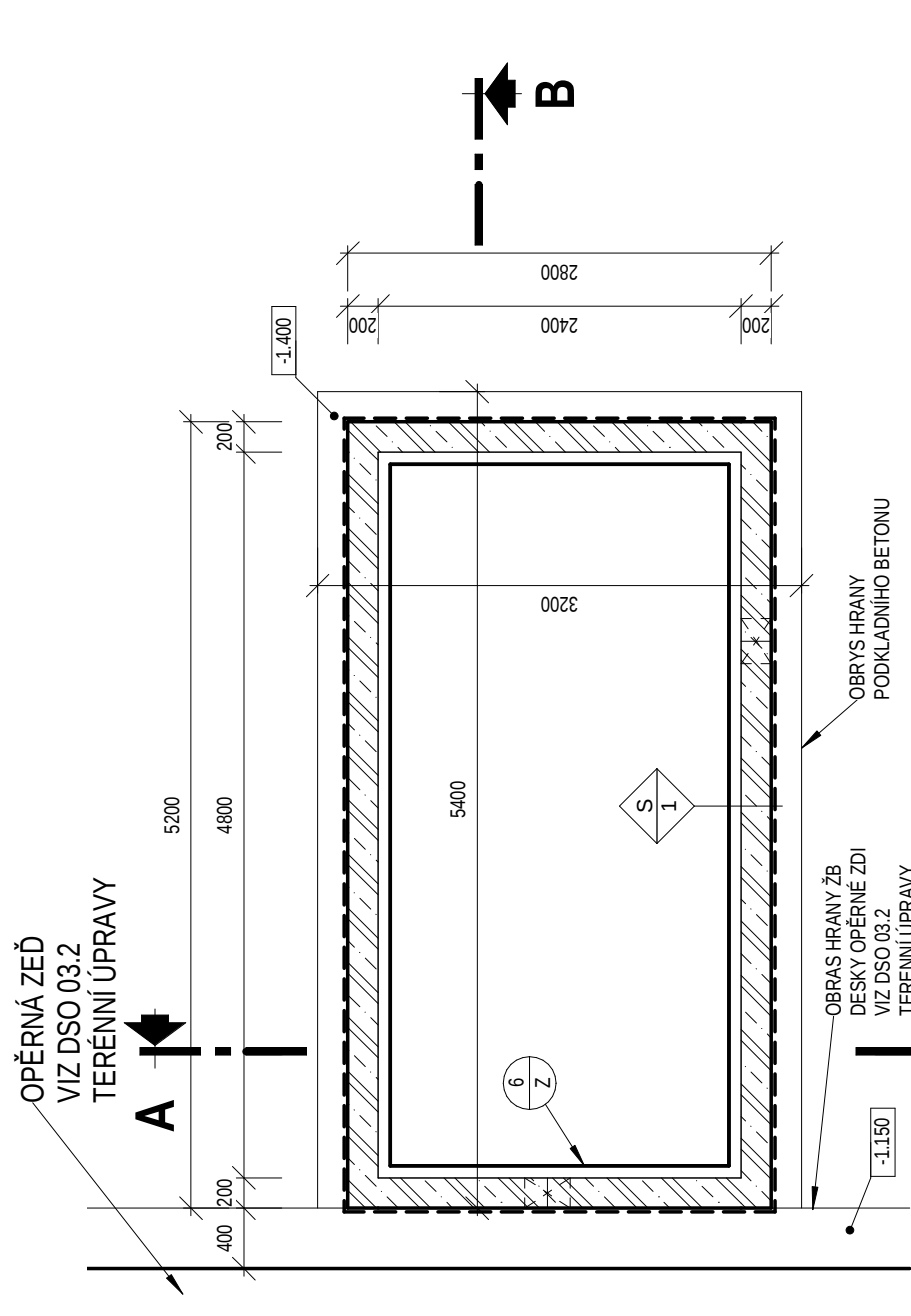


ŘEZ B-B 1:50

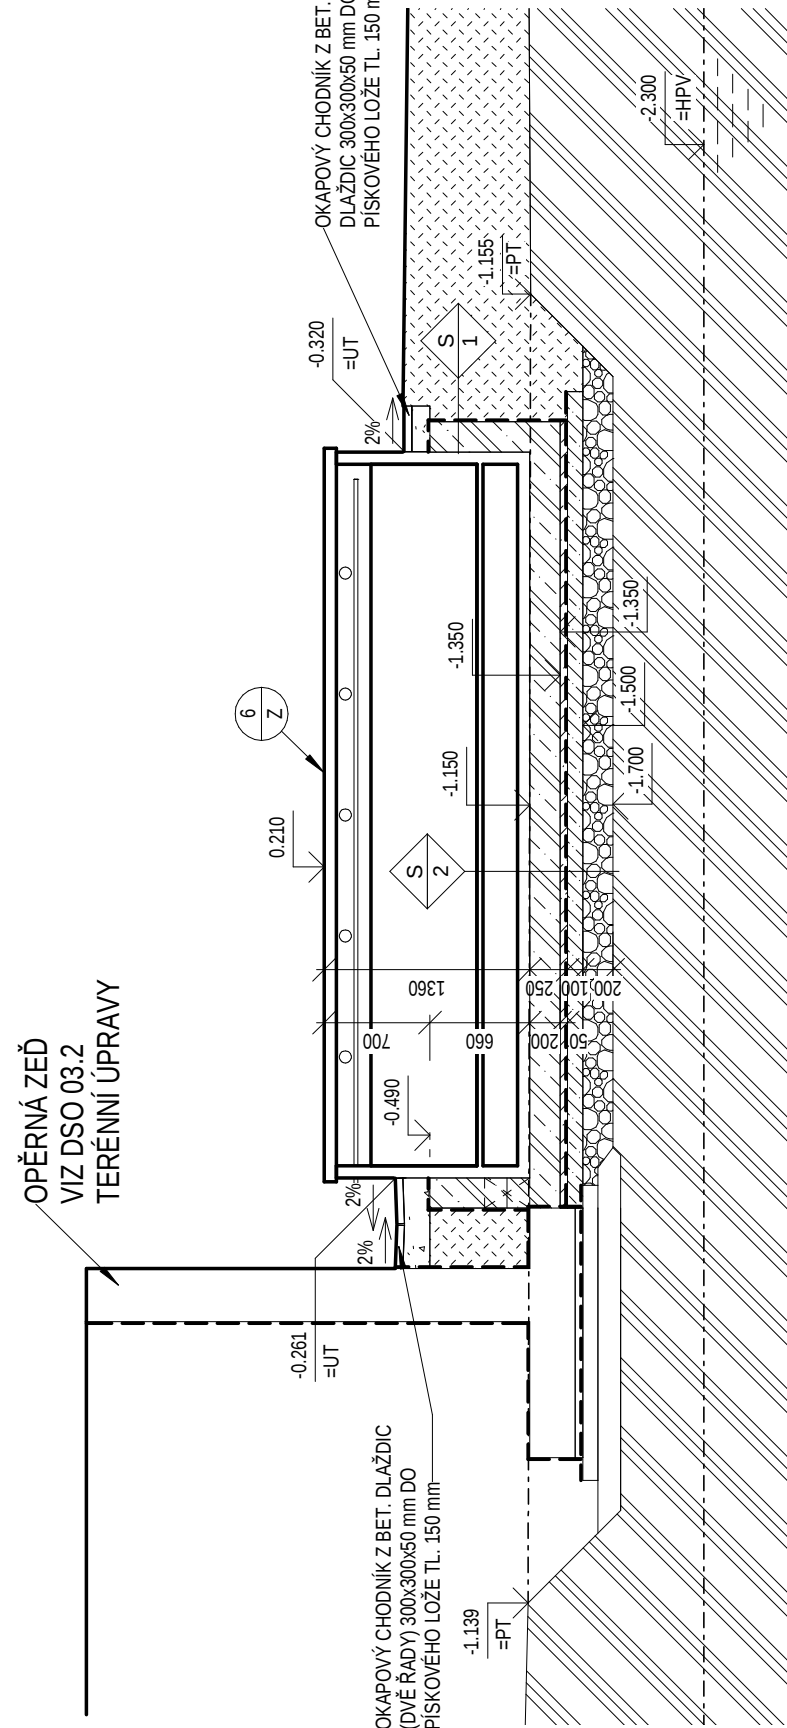



PŮDORYSNÝ POHLED 1:50

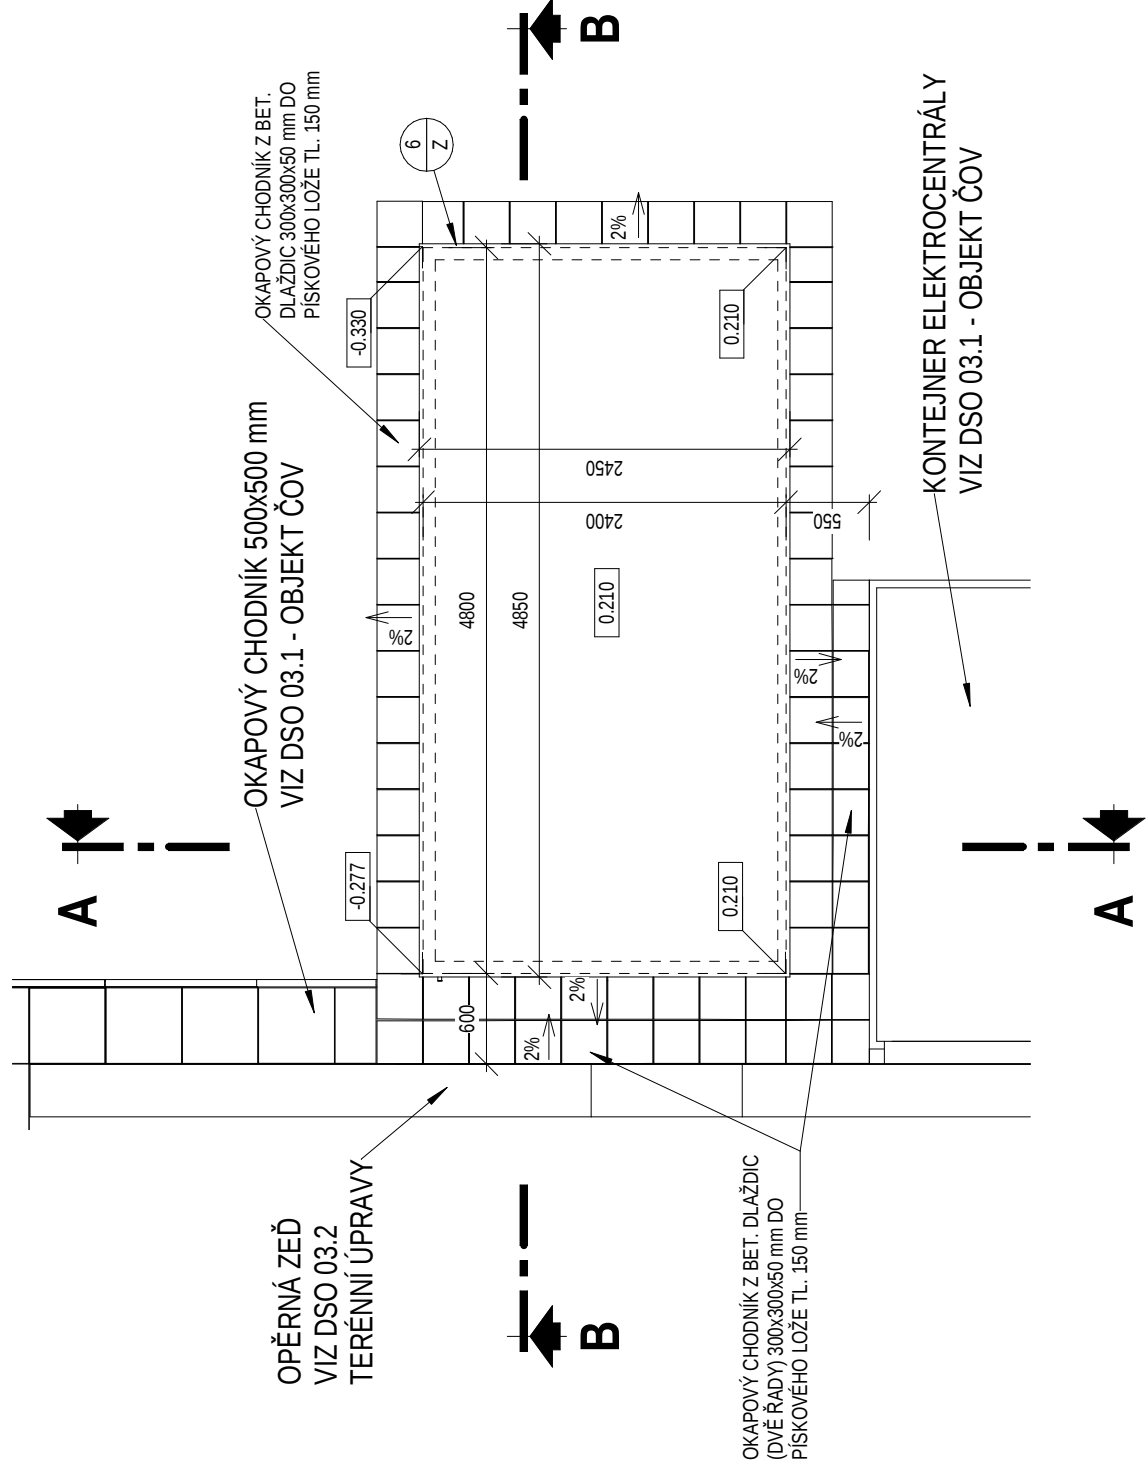

SVISLÝ ŘEZ A-A 1:50

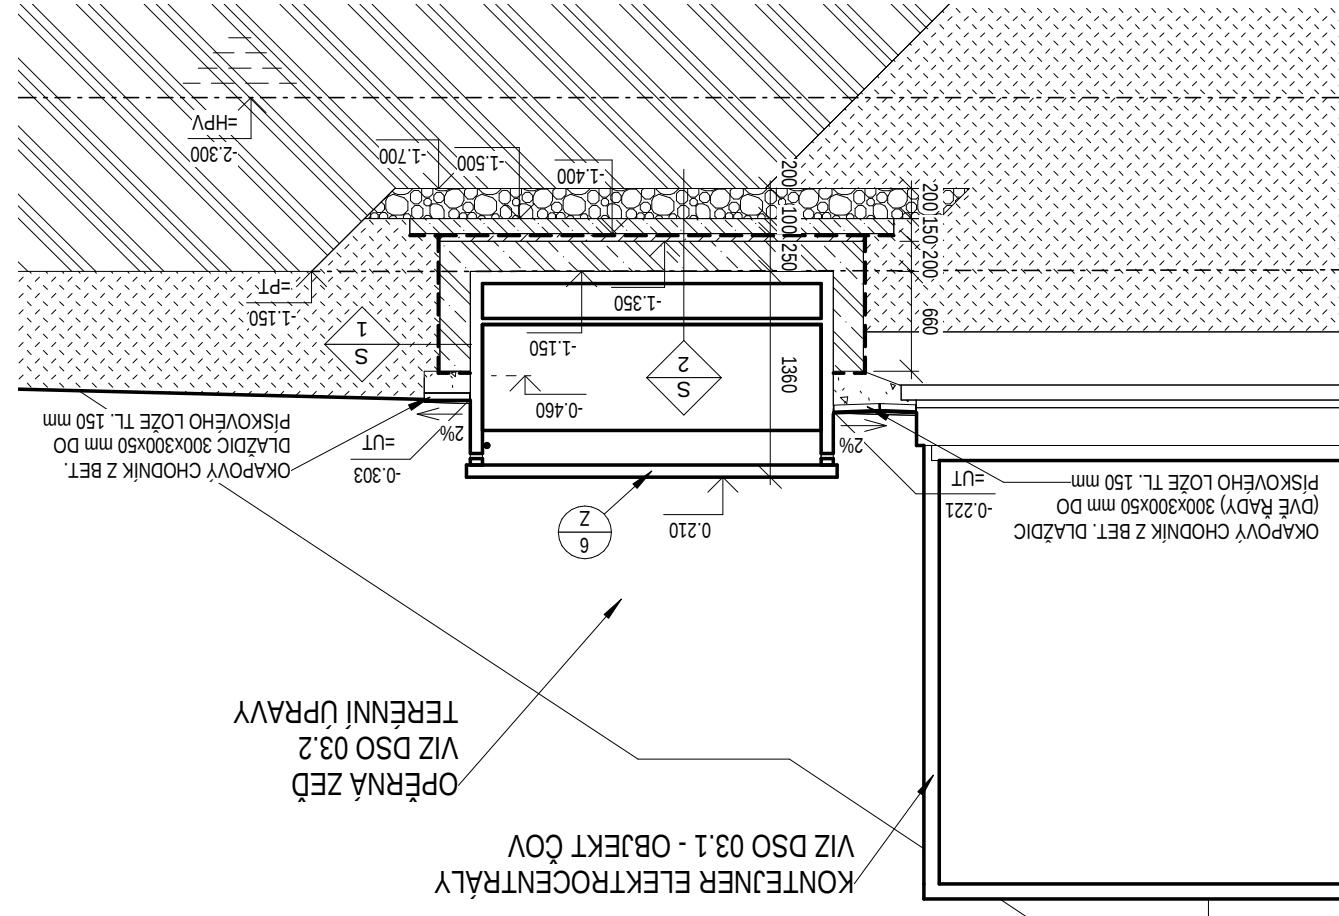

LEGENDA MATERIÁLŮ

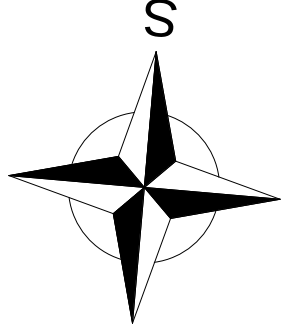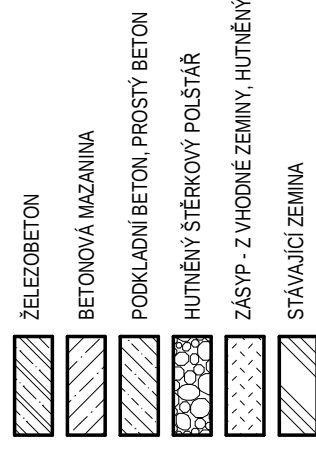

Revize	Popis revize	Datum revize

AQUA PROCON s.r.o. Projektová a inženýrská společnost Palackého tř. 12, 612 00 Brno tel.: +420 541 426 011, fax: +420 541 426 012 E-mail: info@aquaprocon.cz www.aquaprocon.cz	
Vedoucí projektu	Ing. Jan Polásek
Vedoucí dílčího projektu	
Zodpovědný projektant	Ing. Lubomír Řezáč
Vypracoval	Jakub Marek
Kontroloval	Ing. Josef Šebek
Investor	Obec Bělotín
Objednatel	Obec Bělotín

POZNÁMKA

- PŘI BETONÁŽI PODKLADNÍHO BETONU VLOŽIT DO BETONU ZEMNÍCI SOUSTAVU DLE PROJEKTOVÉ ČÁSTI ELEKTROINSTALACE A VYVÉST NAD UPRAVENÝ TERÉN
- PODZEMNÍ ŽELEZOBETONOVÉ KONSTRUKCE ARMATURNÍ KONOPY A OBETONOVÁNÍ BIOLOGICKÉHO FILTRU BUDOU NA CELEM VYKONÁVÁNÍ LÍČI OPATŘENÉ SEKUNDÁRNÍ POUŠŤKOU HYDROIZOLACI CHRÁNÍCÍ TYTO KONSTRUKCE PROTI STYKU S OKOLNÍM PROSTŘEDÍM Z DŮVODU MOŽNÉHO RIZIKA BLUDNÝCH PROUDŮ.
- V MÍSTĚ PŘÍLEHAJÍCÍ ZATRAVNĚNÉ PLOCHY KE KONSTRUKCÍM OBJEKTU VYČIŠŤOVACÍM NAD UPRAVENÝ TERÉN, POLOŽIT PÁS BETONOVÝCH DLAŽDIC 300x300x50 mm V KLADENÝCH DO PÍSKOVÉHO LŮŽE Tloušťky 150 mm VE SKLONU OD OBJEKTU. V MÍSTĚ DVOU PÁSŮ BETONOVÝCH DLAŽDIC, VYSPADOVAT DLAŽDICE PROTI SOBĚ.
- POLOHU A VELIKOST PROSTUPŮ JE NUTNĚ UZPŮSOBIT KONKRÉTNÍMU DODANÉMU TECHNOLOGICKÉMU A TRUBNÍMU VYSTROJENÍ.
- STĚNY OBETONOVÁNÍ BIOLOGICKÉHO DEZODORIZAČNÍHO FILTRU BUDOU BETONOVÁNY AŽ PO OSAZENÍ A NÁPOJENÍ PLASTOVÉHO FILTRU

SKLADBY KONSTRUKCÍ

- 1. ŽELEZOBETONOVÉ STĚNY DEZODORIZAČNÍHO FILTRU
 - MONOLITICKÁ ŽELEZOBETONOVÁ STĚNA - BETON C30/37 - XA1.XC4.XF3 TL. 200 mm
 - PN+ 2x SBS MODIFIKOVANÝ ASFALTOVÝ PÁS TYPU "S" NATAVIT (1x VLOŽKA Z POLYESTEROVÉHO ROUNA, 1x VLOŽKA ZE SKELNÉ TRÁVNINY)
 - NETKANÁ TEXTILIE ZE SYNTETICKÝCH VLÁKEN O MIN. PLOŠNÉ HMOTNOSTI 500 g/m²
 - NĚPŮVÁ FOLIE (ULOŽIT NOPY SMĚREM OD KONSTRUKCE)
 - NETKANÁ TEXTILIE ZE SYNTETICKÝCH VLÁKEN O MIN. PLOŠNÉ HMOTNOSTI 500 g/m²
 - HUTNĚNÝ ZEMNÍ ZÁSYP Z NESOUDRNĚHO DOBRĚ HUTNITELNÉHO MATERIÁLU
- 2. SKLADBA VRSTEV POD DEZODORIZAČNÍ NÁDŘÍŽÍ
 - MONOLITICKÁ ŽELEZOBETONOVÁ DESKA - BETON C30/37 - XA1.XC4.XF3 TL. 200 mm
 - OCHRANNÝ PROSTÝ BETON - C12/15 - TL. 50 mm
 - PN+ 2x SBS MODIFIKOVANÝ ASFALTOVÝ PÁS TYPU "S" NATAVIT (1x VLOŽKA Z POLYESTEROVÉHO ROUNA, 1x VLOŽKA ZE SKELNÉ TRÁVNINY)
 - PODKLADNÍ PROSTÝ BETON - C16/20 - TL. 100 mm
 - HUTNĚNÝ STĚRKOPÍSKOVÝ POLŠTÁŘ - TL. 200 mm
 - GEOTEXTILIE ZE SYNT. VLÁKEN PL. HMOTNOST MIN. 500 g/m²
 - ROSTLÝ TERÉN