POVRCH ÚZEMÍ - STÁVAJÍCÍ
POVRCH ÚZEMÍ - NOVÝ
ÚSEKY
ŠACHTY

PODÉLNÝ PROFIL STOKA "PS1"

MĚŘÍTKO 1:100 / 100

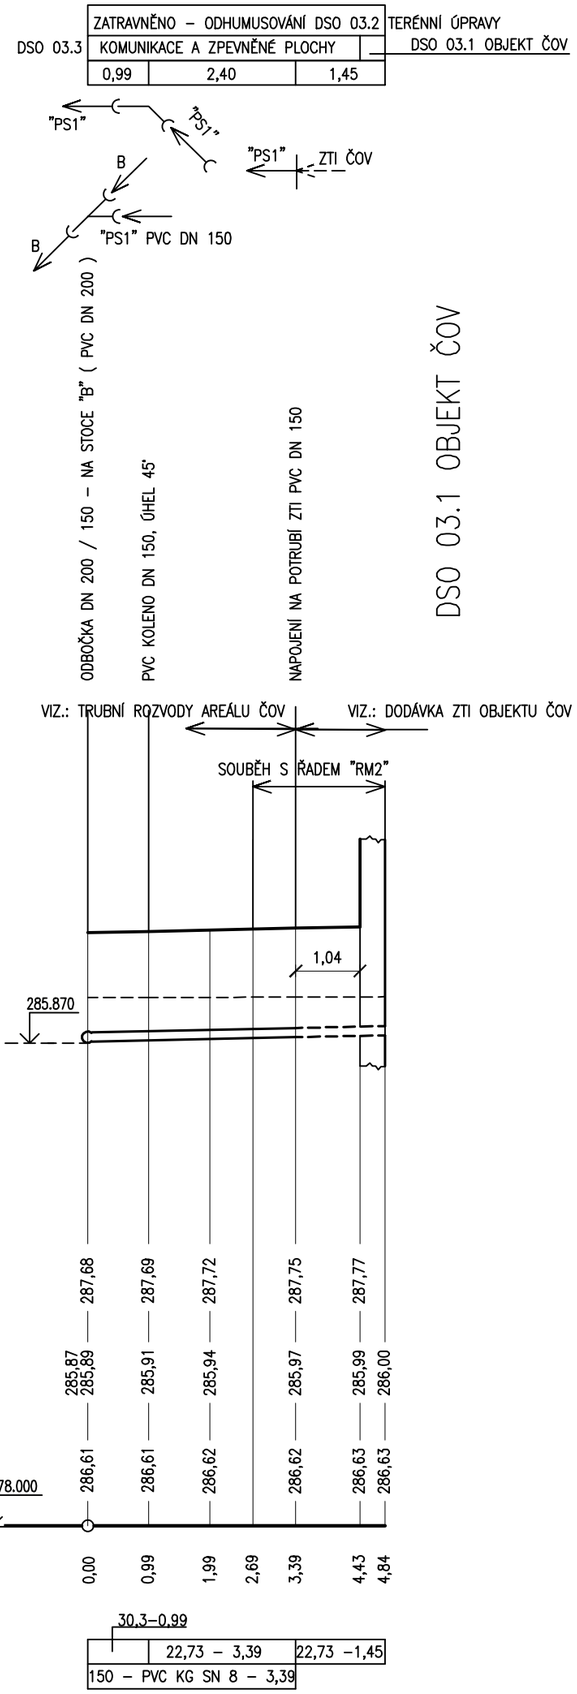

KÓTA UPRAVENÉHO TERÉNU (m.n.m)

KÓTA DNA POTRUBÍ (m.n.m.)

KÓTA TERÉNU (m.n.m)

STANIČENÍ [Km],[m]

SKLON [promile] - DÉLKA [m]
DN [mm] - MATERIÁL - DÉLKA [m]

Revize	Popis revize	Datum revize
–	-	-

AQUA PROCON s.r.o.
Projektová a inženýrská společnost
Palackého tř. 12, 612 00 Brno
tel.: +420 541 426 011
E-mail: info@aquaprocon.cz
www.aquaprocon.cz

Vedoucí projektu	Ing. Jan Polášek
Vedoucí dílčího projektu	
Zodpovědný projektant	Ing. Petr Maxa
Vypracoval	Ing. Petr Maxa
Kontroloval	Ing. Josef Šebek, MBA

Investor	Obec Bělotín
Objednatel	Obec Bělotín

Formát	Měřítko	Stupeň	Datum	Zakázkové číslo
2 A4	1:100/100	DPS	01/2017	1445016-21

Projekt

BĚLOTÍN - KANALIZACE A ČOV

3 - PROJEKTOVÁ DOKUMENTACE
3.D.1 - DOKUMENTACE STAVEBNÍHO NEBO INŽENÝRSKÉHO OBJEKTU
3.D.1.3 - SO 03 ČOV
3.D.1.3.6 - DSO 03.6 PROPOJOVACÍ POTRUBÍ

Souprava

Příloha	Číslo přílohy	Revize
PODÉLNÝ PROFIL STOKY "PS1"	3.D.1.3.6.4	0