


POVRCH ÚZEMÍ - NOVÝ
POVRCH ÚZEMÍ - PŮVODNÍ
ÚSEKY
ŠACHTY

PODÉLNÝ PROFIL
ŘAD "L1"
MĚŘÍTKO 1:100 / 100

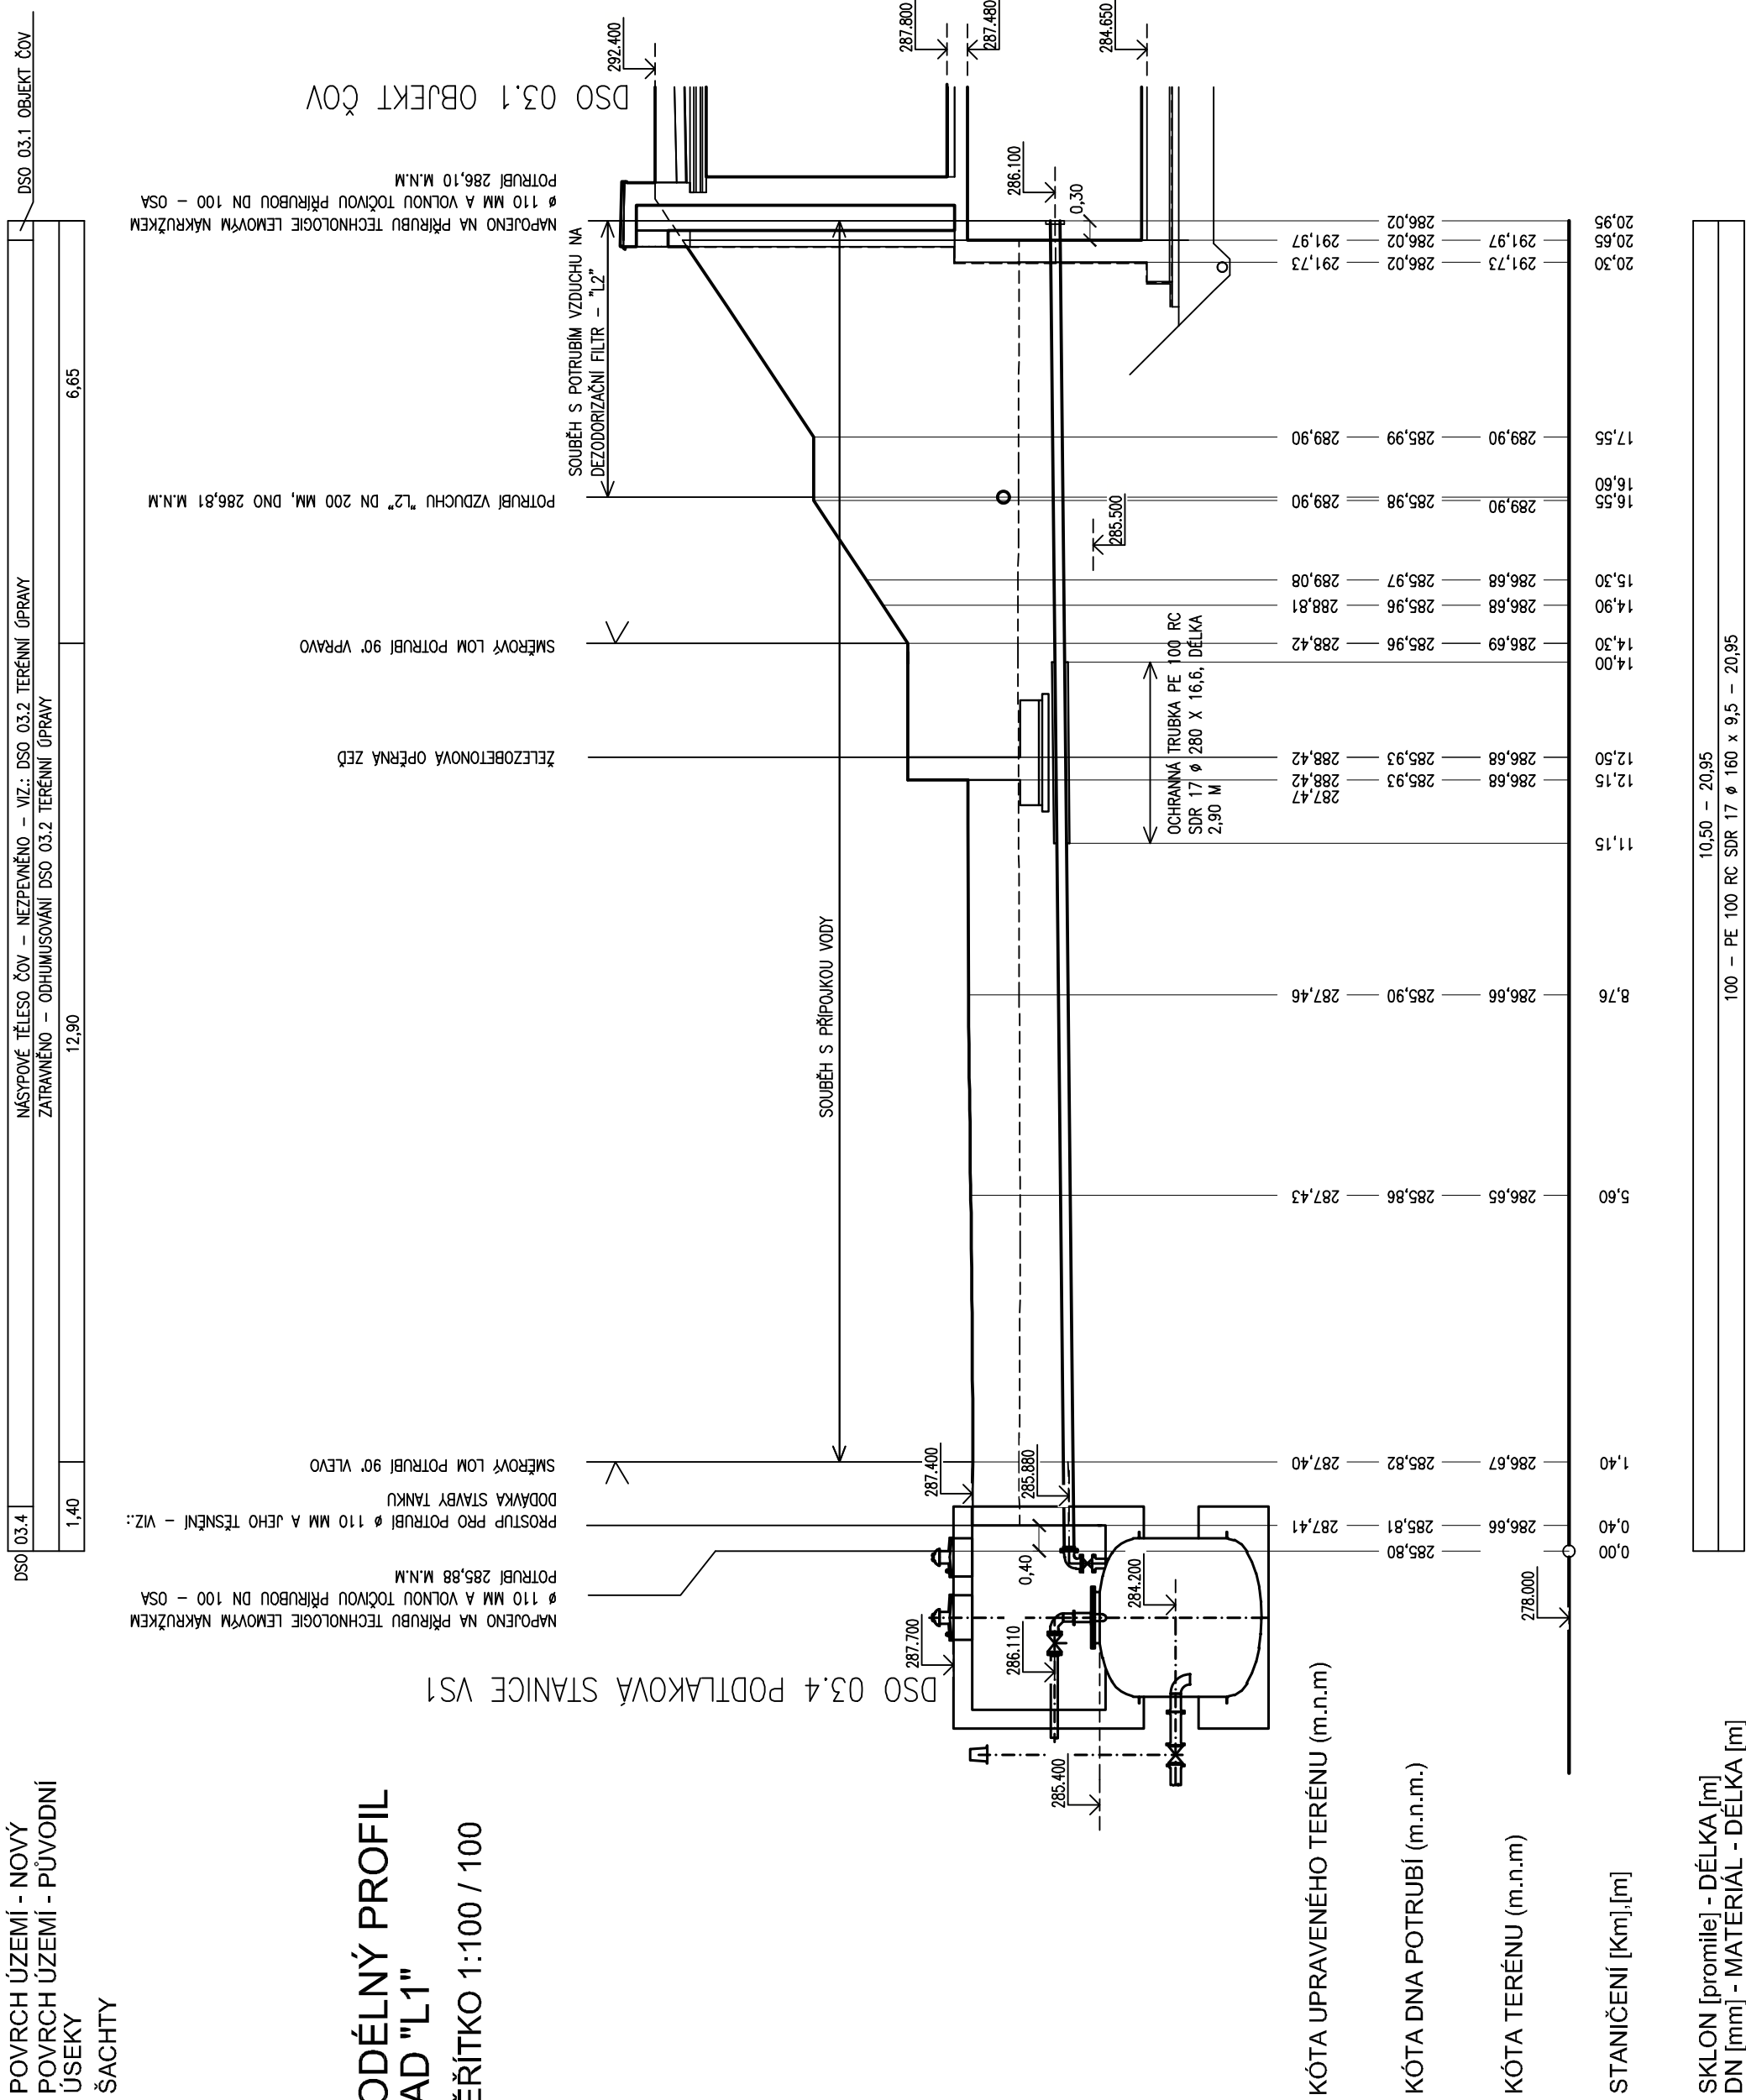

-	-	-
<i>Revize</i>	<i>Popis revize</i>	<i>Datum revize</i>

 **AQUA[®]** **PROCON**

AQUA PROCON s.r.o.
Projektová a inženýrská společnost
Palackého tř. 12, 612 00 Brno
tel.: +420 541 426 011
E-mail: info@aquaprocon.cz
www.aquaprocon.cz

<i>Vedoucí projektu</i>	Ing. Jan Poláček
<i>Vedoucí dílčího projektu</i>	
<i>Zodpovědný projektant</i>	Ing. Petr Maxa
<i>Vypracoval</i>	Ing. Petr Maxa
<i>Kontroloval</i>	Ing. Josef Šebek, MBA
<i>Investor</i>	Obec Bělátnín
<i>Objednatel</i>	Obec Bělátnín

Formát	3 A4	Měřítko	1:100/100	Stupeň	DPS	Datum	01/2017	Zakázkové číslo	1445016-21
--------	------	---------	-----------	--------	-----	-------	---------	-----------------	------------

BĚLOTÍN - KANALIZACE A ČOV

3 - PROJEKTOVÁ DOKUMENTACE
3.D.1 - DOKUMENTACE STAVEBNÍHO NEBO INŽENÝRSKÉHO OBJEKTU
3.D.1.3 - SO 03 ČOV
3.D.1.3.6 - DSO 03.6 PROPOJOVACÍ POTRUBÍ

Příloha	PODÉLNÝ PROFIL ŘADU "L1"	
	Číslo přílohy	Revize
	3.D.1.3.6.5	0