POVRCH ÚZEMÍ - STÁVAJÍCÍ
POVRCH ÚZEMÍ - NOVÝ
ÚSEKY
ŠACHTY

# PODÉLNÝ PROFIL STOKA "L2"

MĚŘÍTKO 1:100 / 100

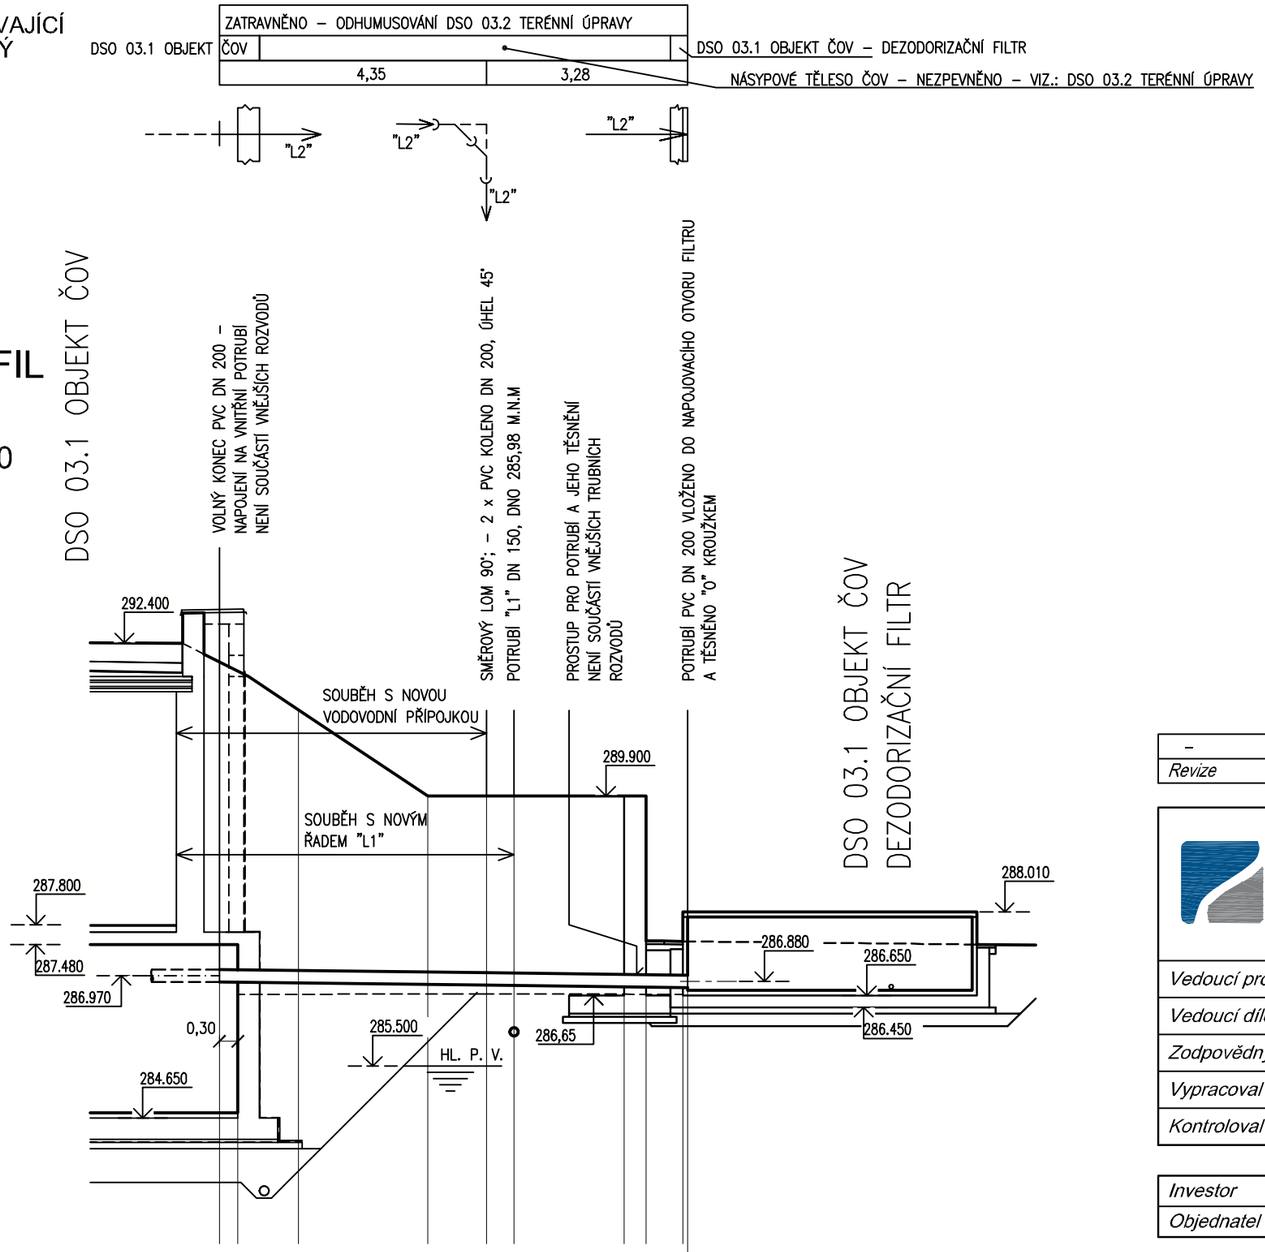


SKLON [promile] - DÉLKA [m]
DN [mm] - MATERIÁL - DÉLKA [m]

| | |
|---|---|
| 11,49 – 4,35 | 12,20 –3,28 |
| 200 – PVC SN 8 – 7,63 | |

| Revize | Popis revize | Datum revize |
|---|---|---|
| – | - | - |


AQUA PROCON s.r.o.
Projektová a inženýrská společnost
Palackého tř. 12, 612 00 Brno
tel.: +420 541 426 011
E-mail: info@aquaprocon.cz
www.aquaprocon.cz


| | |
|---|---|
| Vedoucí projektu | Ing. Jan Polášek |
| Vedoucí dílčího projektu | |
| Zodpovědný projektant | Ing. Petr Maxa |
| Vypracoval | Ing. Petr Maxa |
| Kontroloval | Ing. Josef Šebek, MBA |

| | |
|---|---|
| Investor | Obec Bělotín |
| Objednatel | Obec Bělotín |

| Formát | 2 A4 | Měřítko | 1:100/100 | Stupeň | DPS | Datum | 01/2017 | Zakázkové číslo | 1445016-21 |
|---|---|---|---|---|---|---|---|---|---|

Projekt

## BĚLOTÍN - KANALIZACE A ČOV

3 - PROJEKTOVÁ DOKUMENTACE
3.D.1 - DOKUMENTACE STAVEBNÍHO NEBO INŽENÝRSKÉHO OBJEKTU
3.D.1.3 - SO 03 ČOV
3.D.1.3.6 - DSO 03.6 PROPOJOVACÍ POTRUBÍ

Souprava

| Příloha | Číslo přílohy | Revize |
|---|---|---|
| PODÉLNÝ PROFIL ŘADU "L2" | 3.D.1.3.6.6 | 0 |