




DSO 03.4 PODTLAKOVÁ STANICE VS1

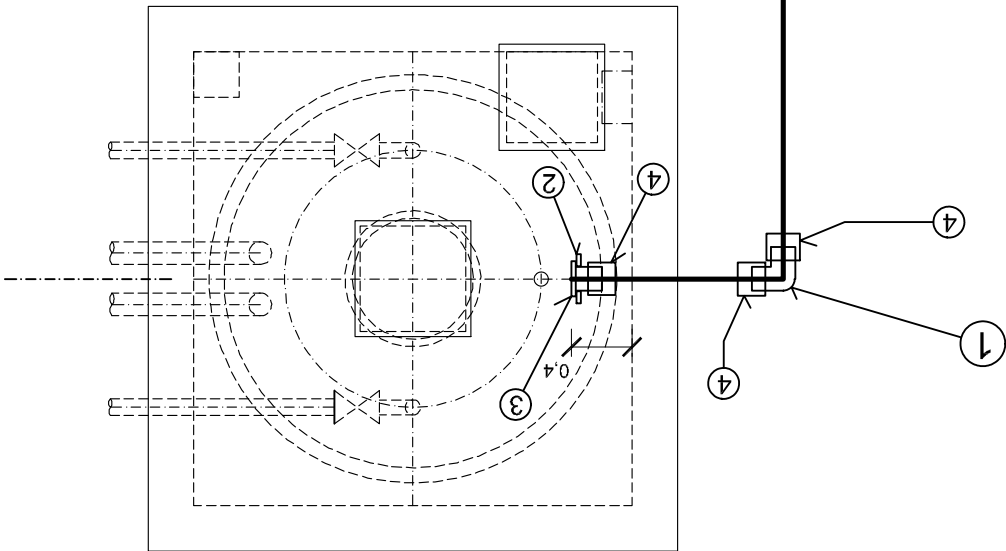

"L1"

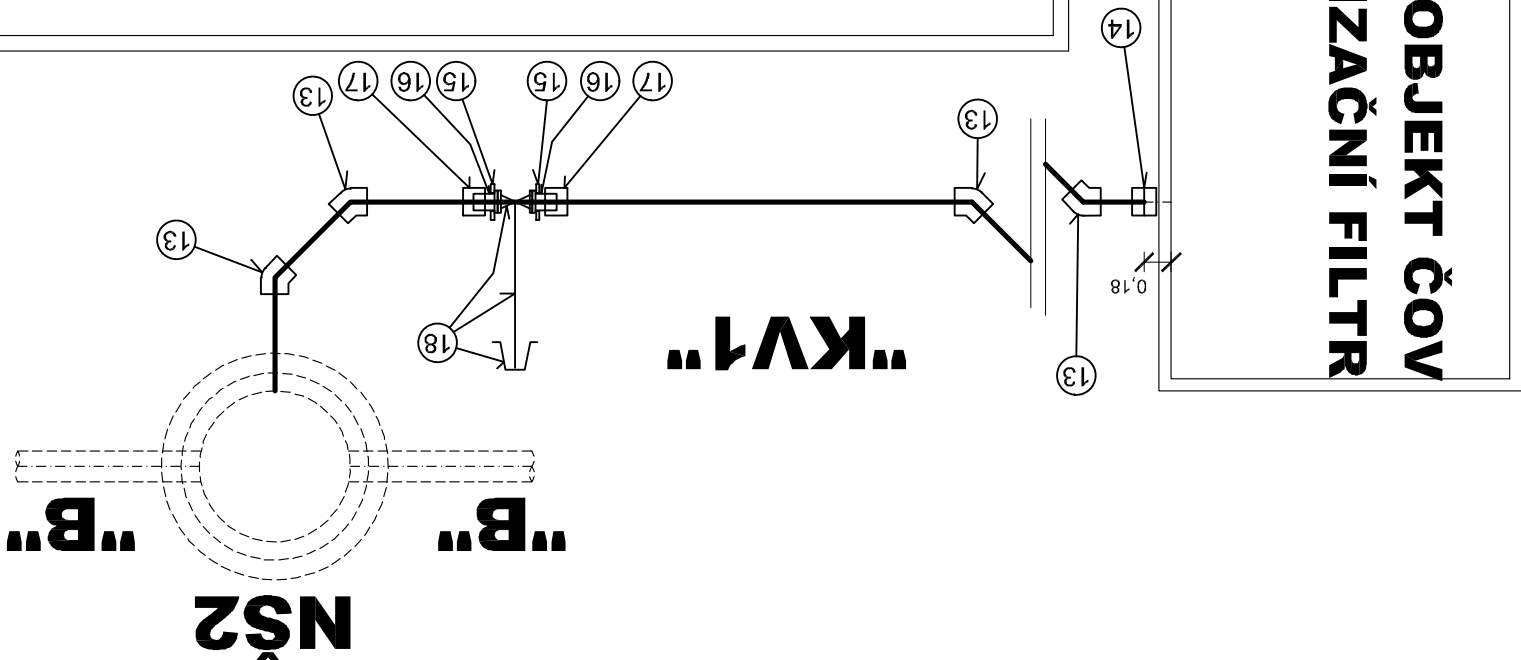

DSO 03.1 OBJEKT ČOV

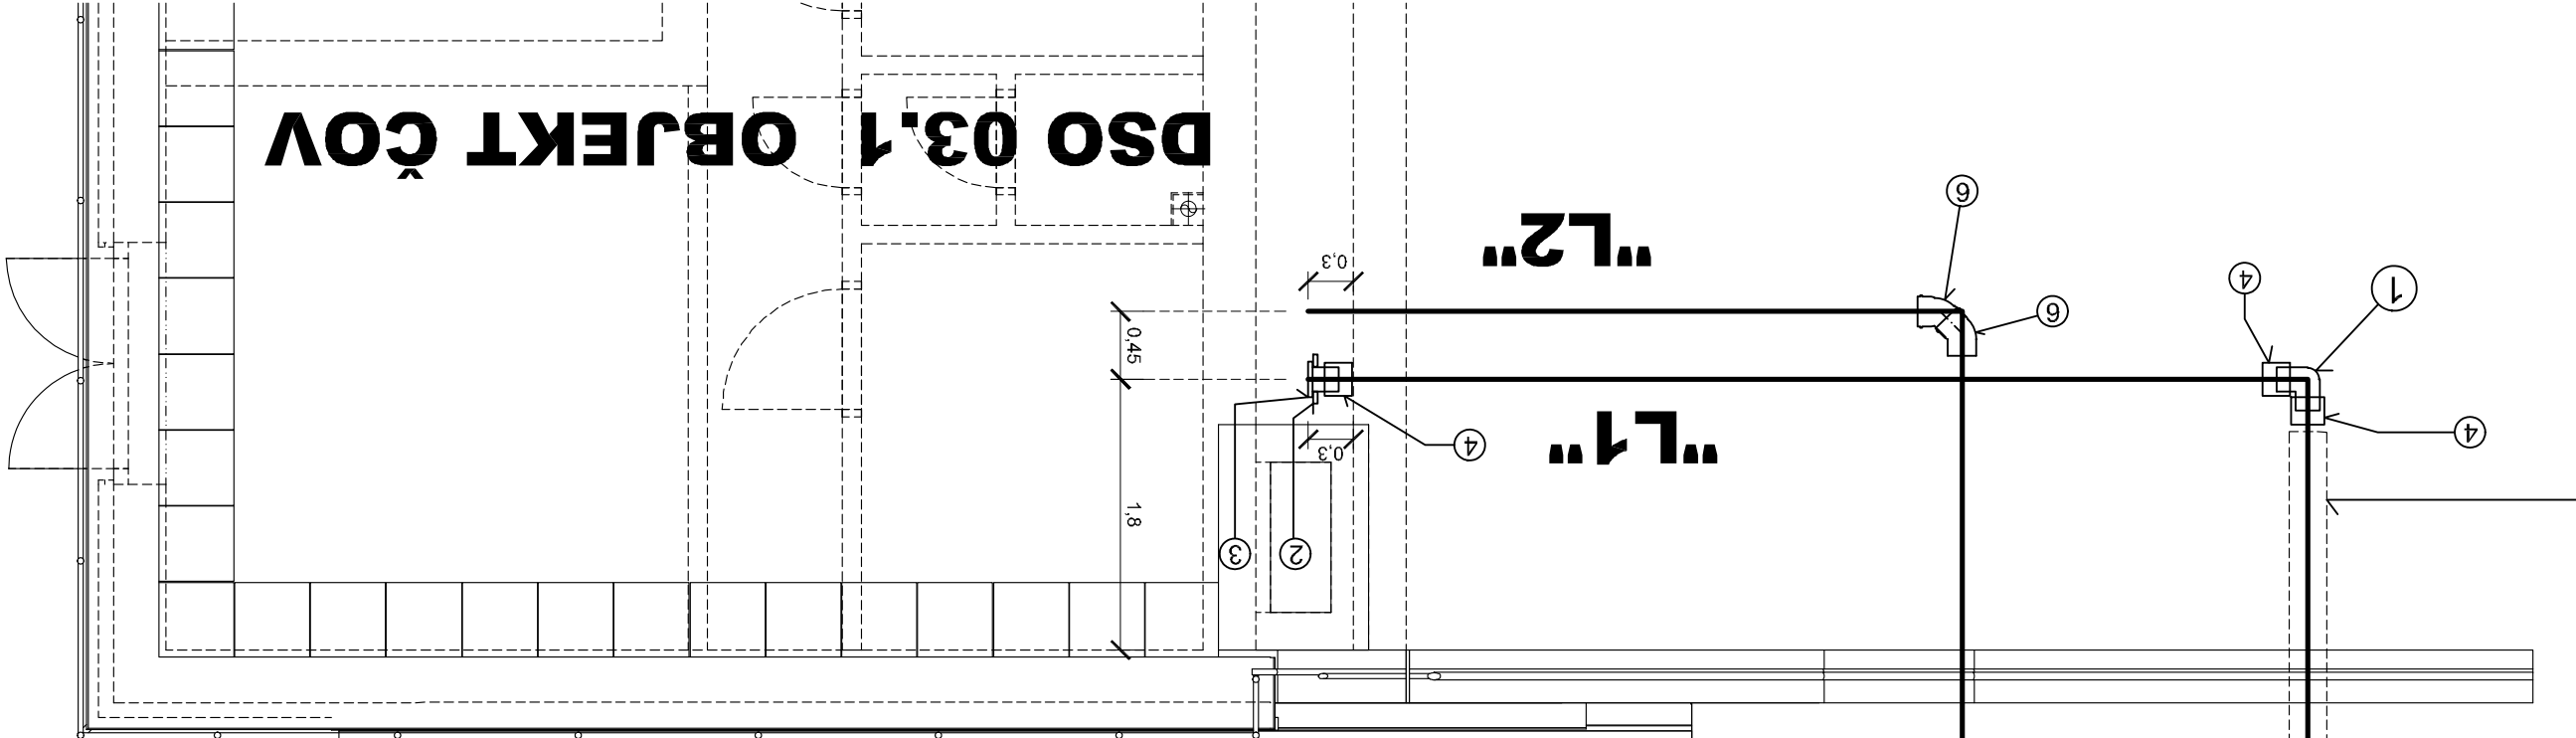

⑤ OCHRANNÁ TRUBKA PE 100 RC SDR 17 Ø 280 X 16,6 MM

DELKA 2,90 M

VÝPIS MATERIÁLU:

ŘAD "L1"	POTRUBÍ: PE 100 RC SDR 17 Ø 160 x 9,5 mm	DL 20,95 m
	TVAROVKY: PE KOLENO 90°, SDR 17, d = 160 mm	2 ks
	PE VOLNÁ TOČIVA PŘÍRUBA DN 150 mm PN 10	2 ks
	PE LEMOVÝ NAKRUŽEK SDR 17, d = 160 mm,	2 ks
	PE ELEKTROSPOUKA, SDR 17, d = 160 mm	6 ks
	OCHRANNÁ TRUBKA POD OPEVNOU ZDI PE 100 RC SDR 17 Ø 280 x 16,6 mm DELKY 2,9 m	
ŘAD "L2"	POTRUBÍ: PVC KG DN 200 SN8	DL 7,63 m
	TVAROVKY: PVC KOLENO DN 200 ÚHLU 45°	2 ks
ŘAD "KV1"	POTRUBÍ: PE 100 RC SDR 17 Ø 90 x 5,4 mm	CELKOVÁ DELKA 7,01 m
	TVAROVKY: PE ELEKTROKOLENO 45°, SDR 17, Ø 90 mm	4 ks
	"14" PRŮŽOVÁ MANŽETOVÁ SPOJKA PRO SPOJENÍ POTRUBÍ Ø 90 mm / Ø 90 mm	1 ks
	"15" PP VOLNÁ TOČIVA PŘÍRUBA DN 80 mm PN 10	2 ks
	"16" PE LEMOVÝ NAKRUŽEK SDR 17, d = 90 mm,	2 ks
	"17" PE ELEKTROSPOUKA, SDR 11, d = 90 mm	2 ks
	"18" ZEMNÍ ŠOUPÁTKO PRO ODPADNÍ VODU MĚKOTŠNÍCI DN 80	1 ks
	+ ZEMNÍ ŠOUPÁTKA + ŠOUPÁTKOVÝ POKLOP	

Revize	-	Pops revize	-
Datum revize	-	Datum revize	-
Ing. Jan Polášek			
Vedoucí projektu			
Ing. Jan Polášek			
Vedoucí dílčího projektu			
Ing. Petr Maxa			
Zodpovědný projektant			
Ing. Petr Maxa			
Výpracoval			
Ing. Josef Šebek, MBA			
Kontroloval			
Obec Bělořín			
Investor			
Obec Bělořín			
Objednatel			
Formát 6 A4			
Měřítko			
Stupeň DPS			
Datum 01/2017			
Zadákové číslo 1445016-21			
Souprava			
3 - PROJEKTOVÁ DOKUMENTACE			
3.D.1 - DOKUMENTACE STAVEBNÍHO NEBO INŽENÝRSKÉHO OBJEKTU			
3.D.1.3 - SO 03 ČOV			
3.D.1.3.6 - DSO 03.6 PROPOJOVACÍ POTRUBÍ			
Příloha			
KLADEČSKÁ SCHEMATA ŘADU "L1", "L2", "KV1"			
Číslo přílohy 3.D.1.3.6.8			
Revize 0			