


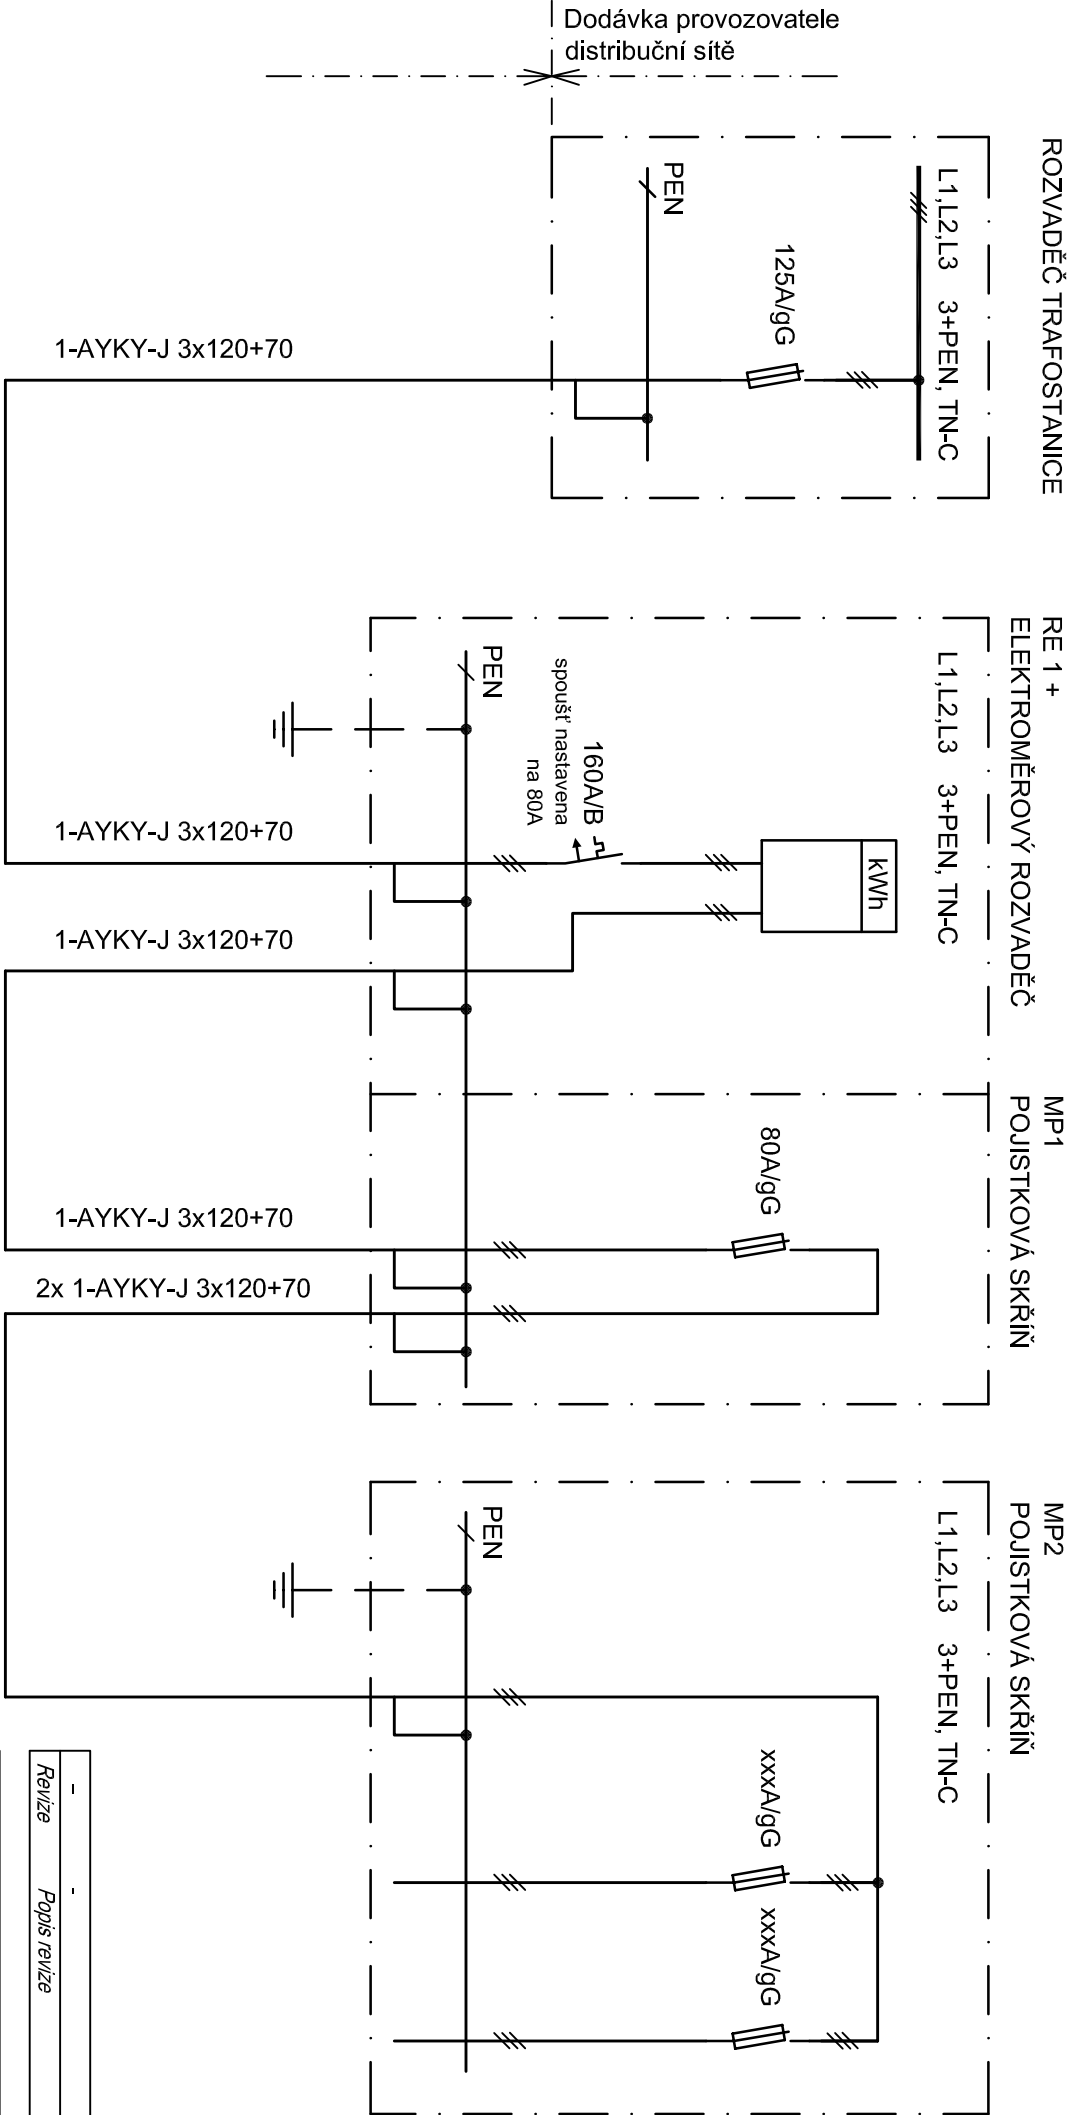

- LEGENDA - RE 1 + MP1**
- Typ : typový elektroměrový rozvaděč, nepřímé měření do 160A s přípojkovou skříní vedle sebe bez MTP, v plastové pliši
- Rozměry : v. 2130 x š. 1200 x h. 240mm
- Přívod : spodem
- Vývody : spodem
- Krytí : IP44 / 20

- LEGENDA - MP2**
- Typ : typová pojistková skřín do 3x250A, v plastovém pliši
- Rozměry : v. 1930 x š. 400 x h. 240mm
- Přívod : spodem
- Vývody : spodem
- Krytí : IP44 / 20

- Napájecí napětí : 3PEN, 50Hz, 400/230V AC
- Ochrana při poruše : automatickým odpojením od zdroje v případě poruchy
- Ochrana před dotykem živých částí v soustavě TN : základní izolací živých částí, přepážkami nebo kryty

Poznámka:

Revize	-	Popis revize	Datum revize



AQUA PROCON s.r.o.
Projektová a inženýrská společnost
Palackého tř. 12, 612 00 Brno
tel.: +420 541 426 011
E-mail: info@aquaprocon.cz
www.aquaprocon.cz

Vedoucí projektu	Ing. Jan Polášek
Vedoucí dílčího projektu	
Zodpovědný projektant	Ing. Petr Šulc
Vypracoval	Ing. Petr Šulc
Kontroloval	Ing. Josef Šebek, MBA

Investor	Obec Bělořín
Objednatel	Obec Bělořín

Formát	2A4	Měřítko		Stupeň	DPS	Datum	01/2017	Zakázkové číslo	1445016-21
--------	-----	---------	--	--------	-----	-------	---------	-----------------	------------

Projekt		BĚLOTÍN - KANALIZACE A ČOV	
		3 - PROJEKTOVÁ DOKUMENTACE	
		3.D.1 - DOKUMENTACE STAVEBNÍHO NEBO INŽENÝRSKÉHO OBJEKTU	
		3.D.1.4 - SO 04 PŘÍPOJKA NN ČOV	
		3.D.1.4.1 - DSO 04.1 PŘÍPOJKA NN PRO ČOV	
Příloha	SCHÉMA NAPÁJENÍ		
	Číslo přílohy	3.D.1.4.1.2	
	Revize	0	Souprava