


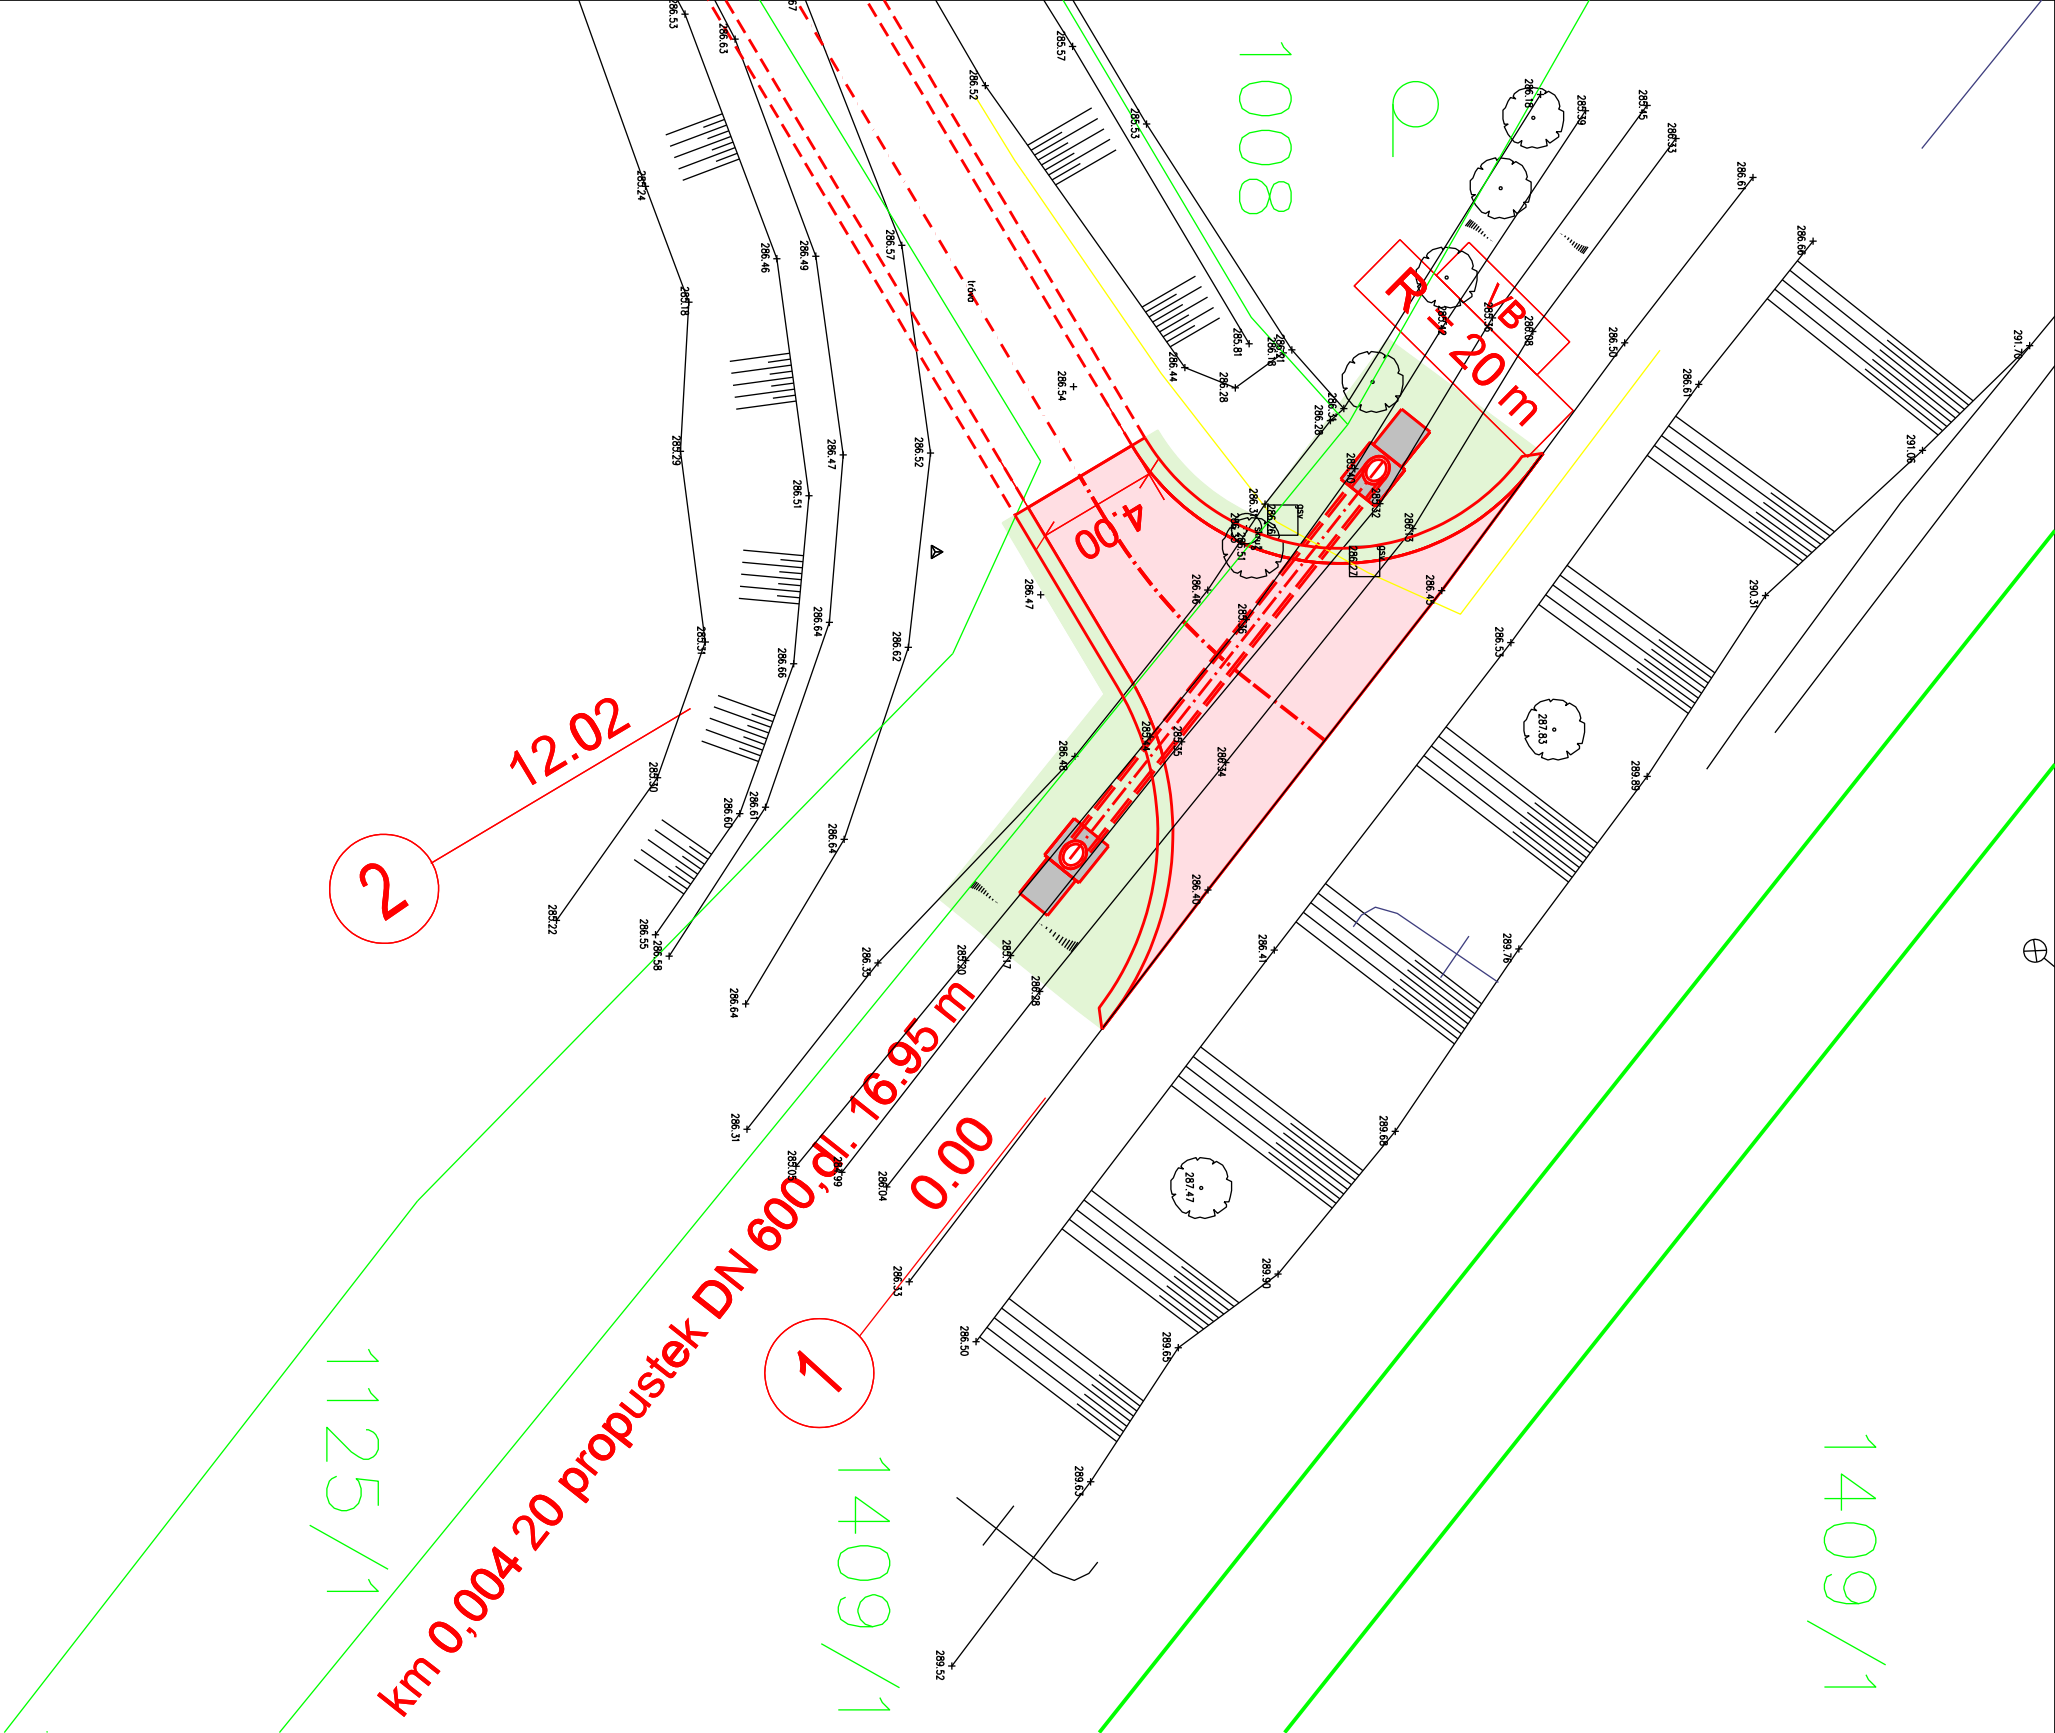

LEGENDA POVRCHŮ:

- VOZOVKA
- ÚPRAVA Z LOMOVÉHO KAMENE
- OZELENĚNÍ

Revize	Popis revize	Datum revize
-	-	-



AQUA PROCON S.R.O.
Projektová a inženýrská společnost
Palackého tř. 12, 612 00 Brno
tel.: +420 541 426 011
E-mail: info@aquaprocon.cz
www.aquaprocon.cz

Vedoucí projektu	Ing. Jan Polášek
Vedoucí dílčího projektu	
Zodpovědný projektant	Ing. Martin Rambousek
Vypracoval	Ing. Martin Rambousek
Kontroloval	Ing. Josef Šebek, MBA

Investor	Obec Běločín
Objednatel	Obec Běločín

Formát	A4	Měřítko	1:250	Stupeň	DPS	Datum	01/2017	Zakázkové číslo	1445016-21
--------	----	---------	-------	--------	-----	-------	---------	-----------------	------------

Projekt BĚLOČÍN - KANALIZACE A ČOV

- 3 - PROJEKTOVÁ DOKUMENTACE
- 3.D.1 - DOKUMENTACE STAVEBNÍHO NEBO INŽENÝRSKÉHO OBJEKTU
- 3.D.1.6 - SO 06 PŘÍJEZDOVÁ KOMUNIKACE K ČOV

Příloha	Číslo přílohy	Revize
SITUACE	3.D.1.6.2	0