


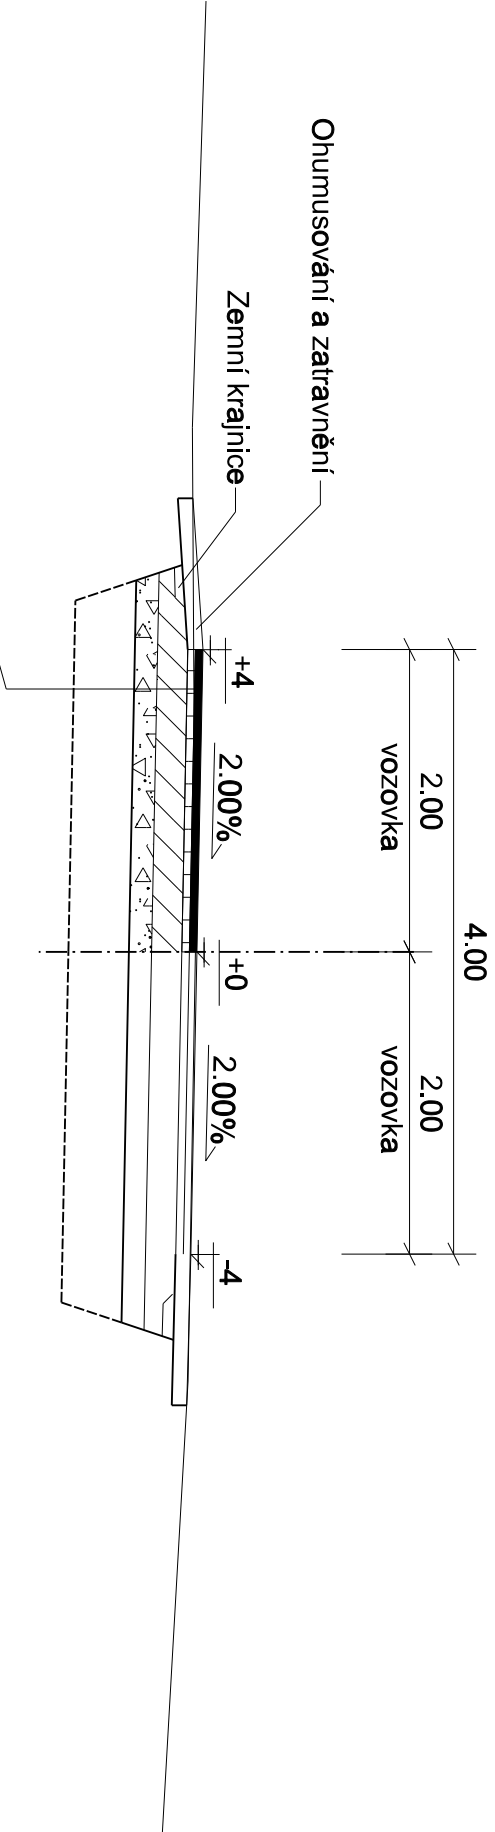

Asfaltový beton	ACO 11+	50 mm	ČSN EN 13108-1
Spojovací postřík	PS-E	0,15-0,25 kg/m ²	ČSN 736129
Asfaltový beton	ACP 16+	50 mm	ČSN EN 13108-1
Infiltrační postřík	PI-E	0,6-1,3 kg/m ²	ČSN 736129
Štěrka částečně vyplněná cementovou maltou	ŠCM	200 mm	ČSN 736127-1
Štěrkokodr	ŠD _A	min. 150 mm	ČSN 736126-1
CELKEM		min. 450 mm	
Výměna podloží		400 mm	

Požadovaný modul přetvárnosti podloží E_{def,2} = 45 MPa

-	-	-
Revize	Popis revize	Datum revize



AQUA PROCON S.R.O.
Projektová a inženýrská společnost
Palackého tř. 12, 612 00 Brno
tel.: +420 541 426 011
E-mail: info@aquaprocon.cz
www.aquaprocon.cz

Vedoucí projektu	Ing. Jan Polášek
Vedoucí dílčího projektu	
Zodpovědný projektant	Ing. Martin Rambousek
Vypracoval	Ing. Martin Rambousek
Kontroloval	Ing. Josef Šebek, MBA

Investor	Obec Běloutín
Objednatel	Obec Běloutín

Formát	2A4	Měřítko	1:50	Stupeň	DPS	Datum	01/2017	Zakázkové číslo	1445016-21
--------	-----	---------	------	--------	-----	-------	---------	-----------------	------------

Projekt	BĚLOTÍN - KANALIZACE A ČOV		
	3 - PROJEKTOVÁ DOKUMENTACE		
	3.D.1 - DOKUMENTACE STAVEBNÍHO NEBO INŽENÝRSKÉHO OBJEKTU		
	3.D.1.6 - SO 06 PŘÍJEZDOVÁ KOMUNIKACE K ČOV		
	Souprava		
Příloha	VZOROVÝ PŘÍČNÝ ŘEZ	Číslo přílohy	3.D.1.6.4
		Revize	0