



PROPUSTEK V KM 0,004 20
PODÉLNÝ ŘEZ 1:50

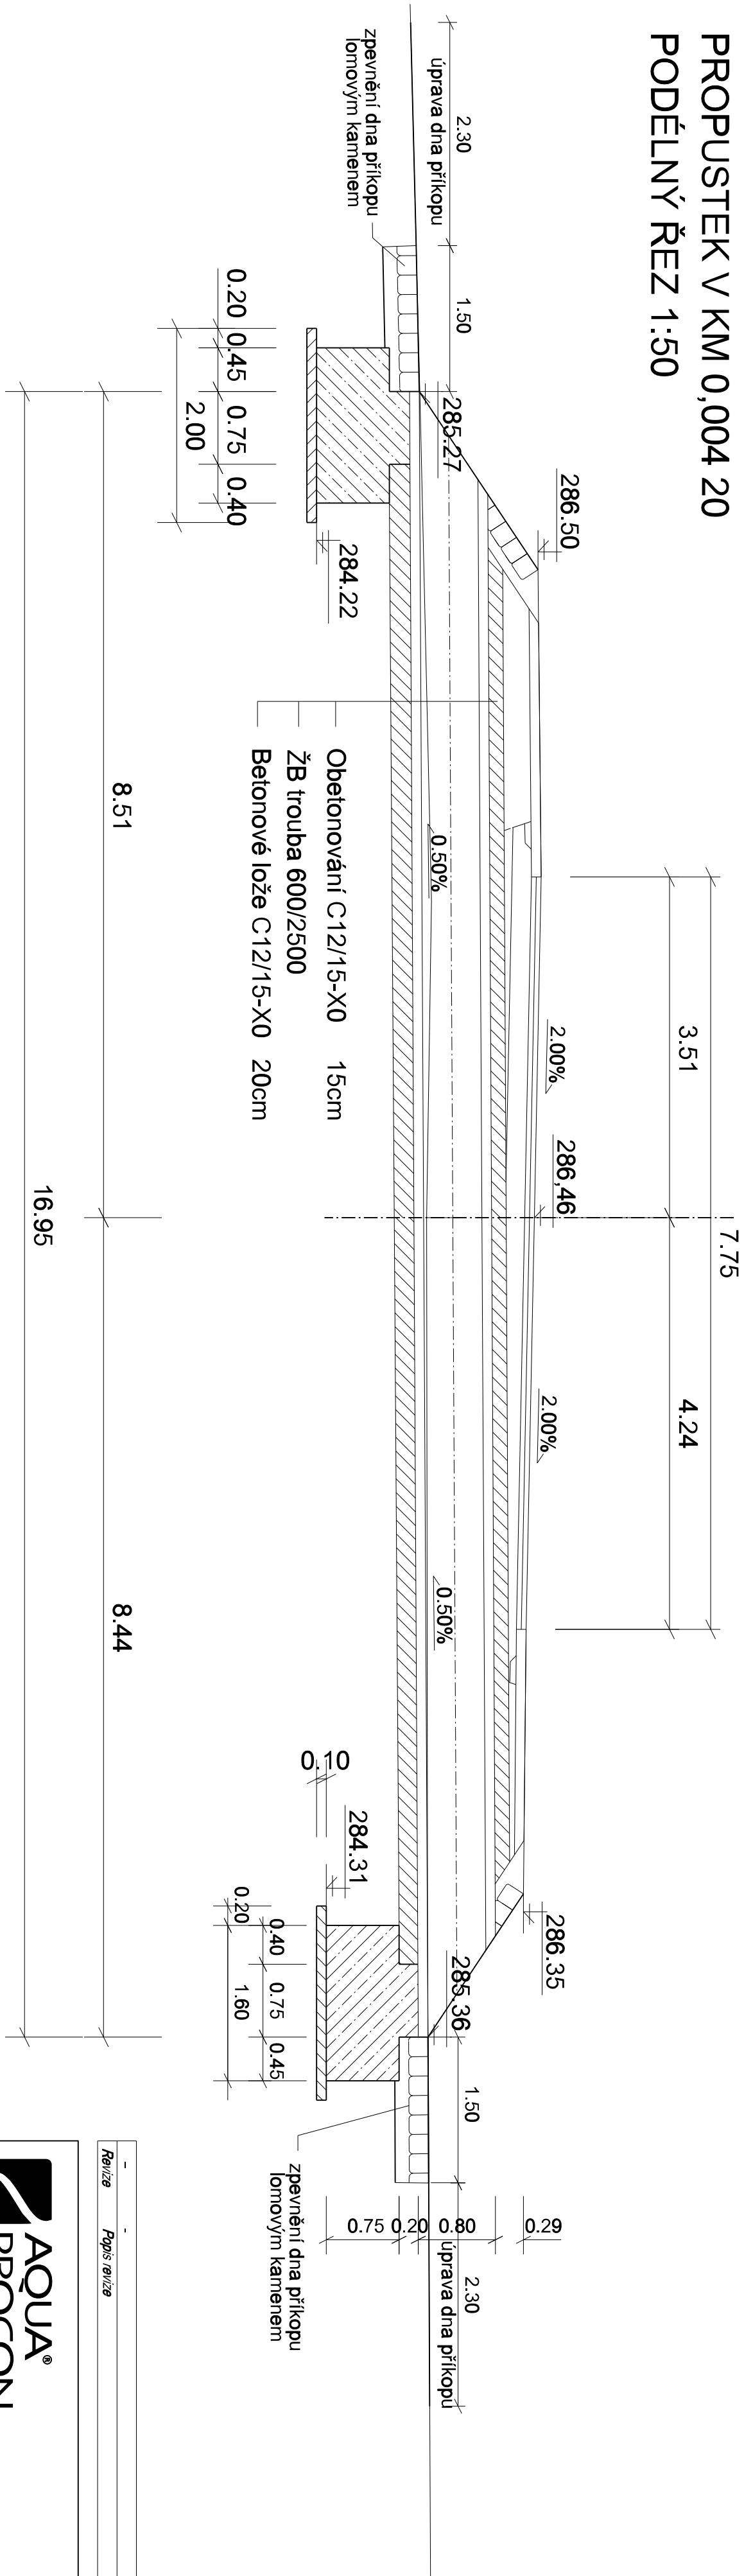

PŘÍČNÝ ŘEZ A-A 1:25

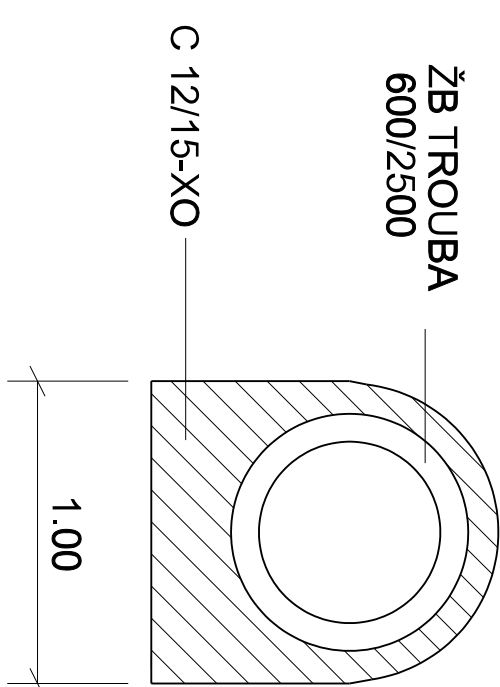

Revize		Popis revize		Datum revize	
 AQUA® PROCON AQUA PROCON S.R.O. Projektová a inženýrská společnost Palackého tř. 12, 612 00 Brno tel.: +420 541 426 011 E-mail: info@aquaprocon.cz www.aquaprocon.cz					
Vedoucí projektu		Ing. Jan Polášek			
Vedoucí dílčího projektu					
Zodpovědný projektant		Ing. Martin Rambousek			
Výpracoval		Ing. Martin Rambousek			
Kontroloval		Ing. Josef Šebek, MBA			
Investor		Obec Bělotín			
Objednatel		Obec Bělotín			
Formát		3A4	Měřítko	1:50	Stupeň
				DPS	Datum
				01/2017	Zadávací číslo
				1445016-21	
Projekt					
BĚLOTÍN - KANALIZACE A ČOV					
3 - PROJEKTOVÁ DOKUMENTACE					
3.D.1 - DOKUMENTACE STAVEBNÍHO NEBO INŽENÝRSKÉHO OBJEKTU					
3.D.1.6 - SO 06 PŘÍJEZDOVÁ KOMUNIKACE K ČOV					
Souprava					
Příloha		Číslo přílohy		Revize	
VÝKRES PROPUSTKU		3.D.1.6.5		0	