


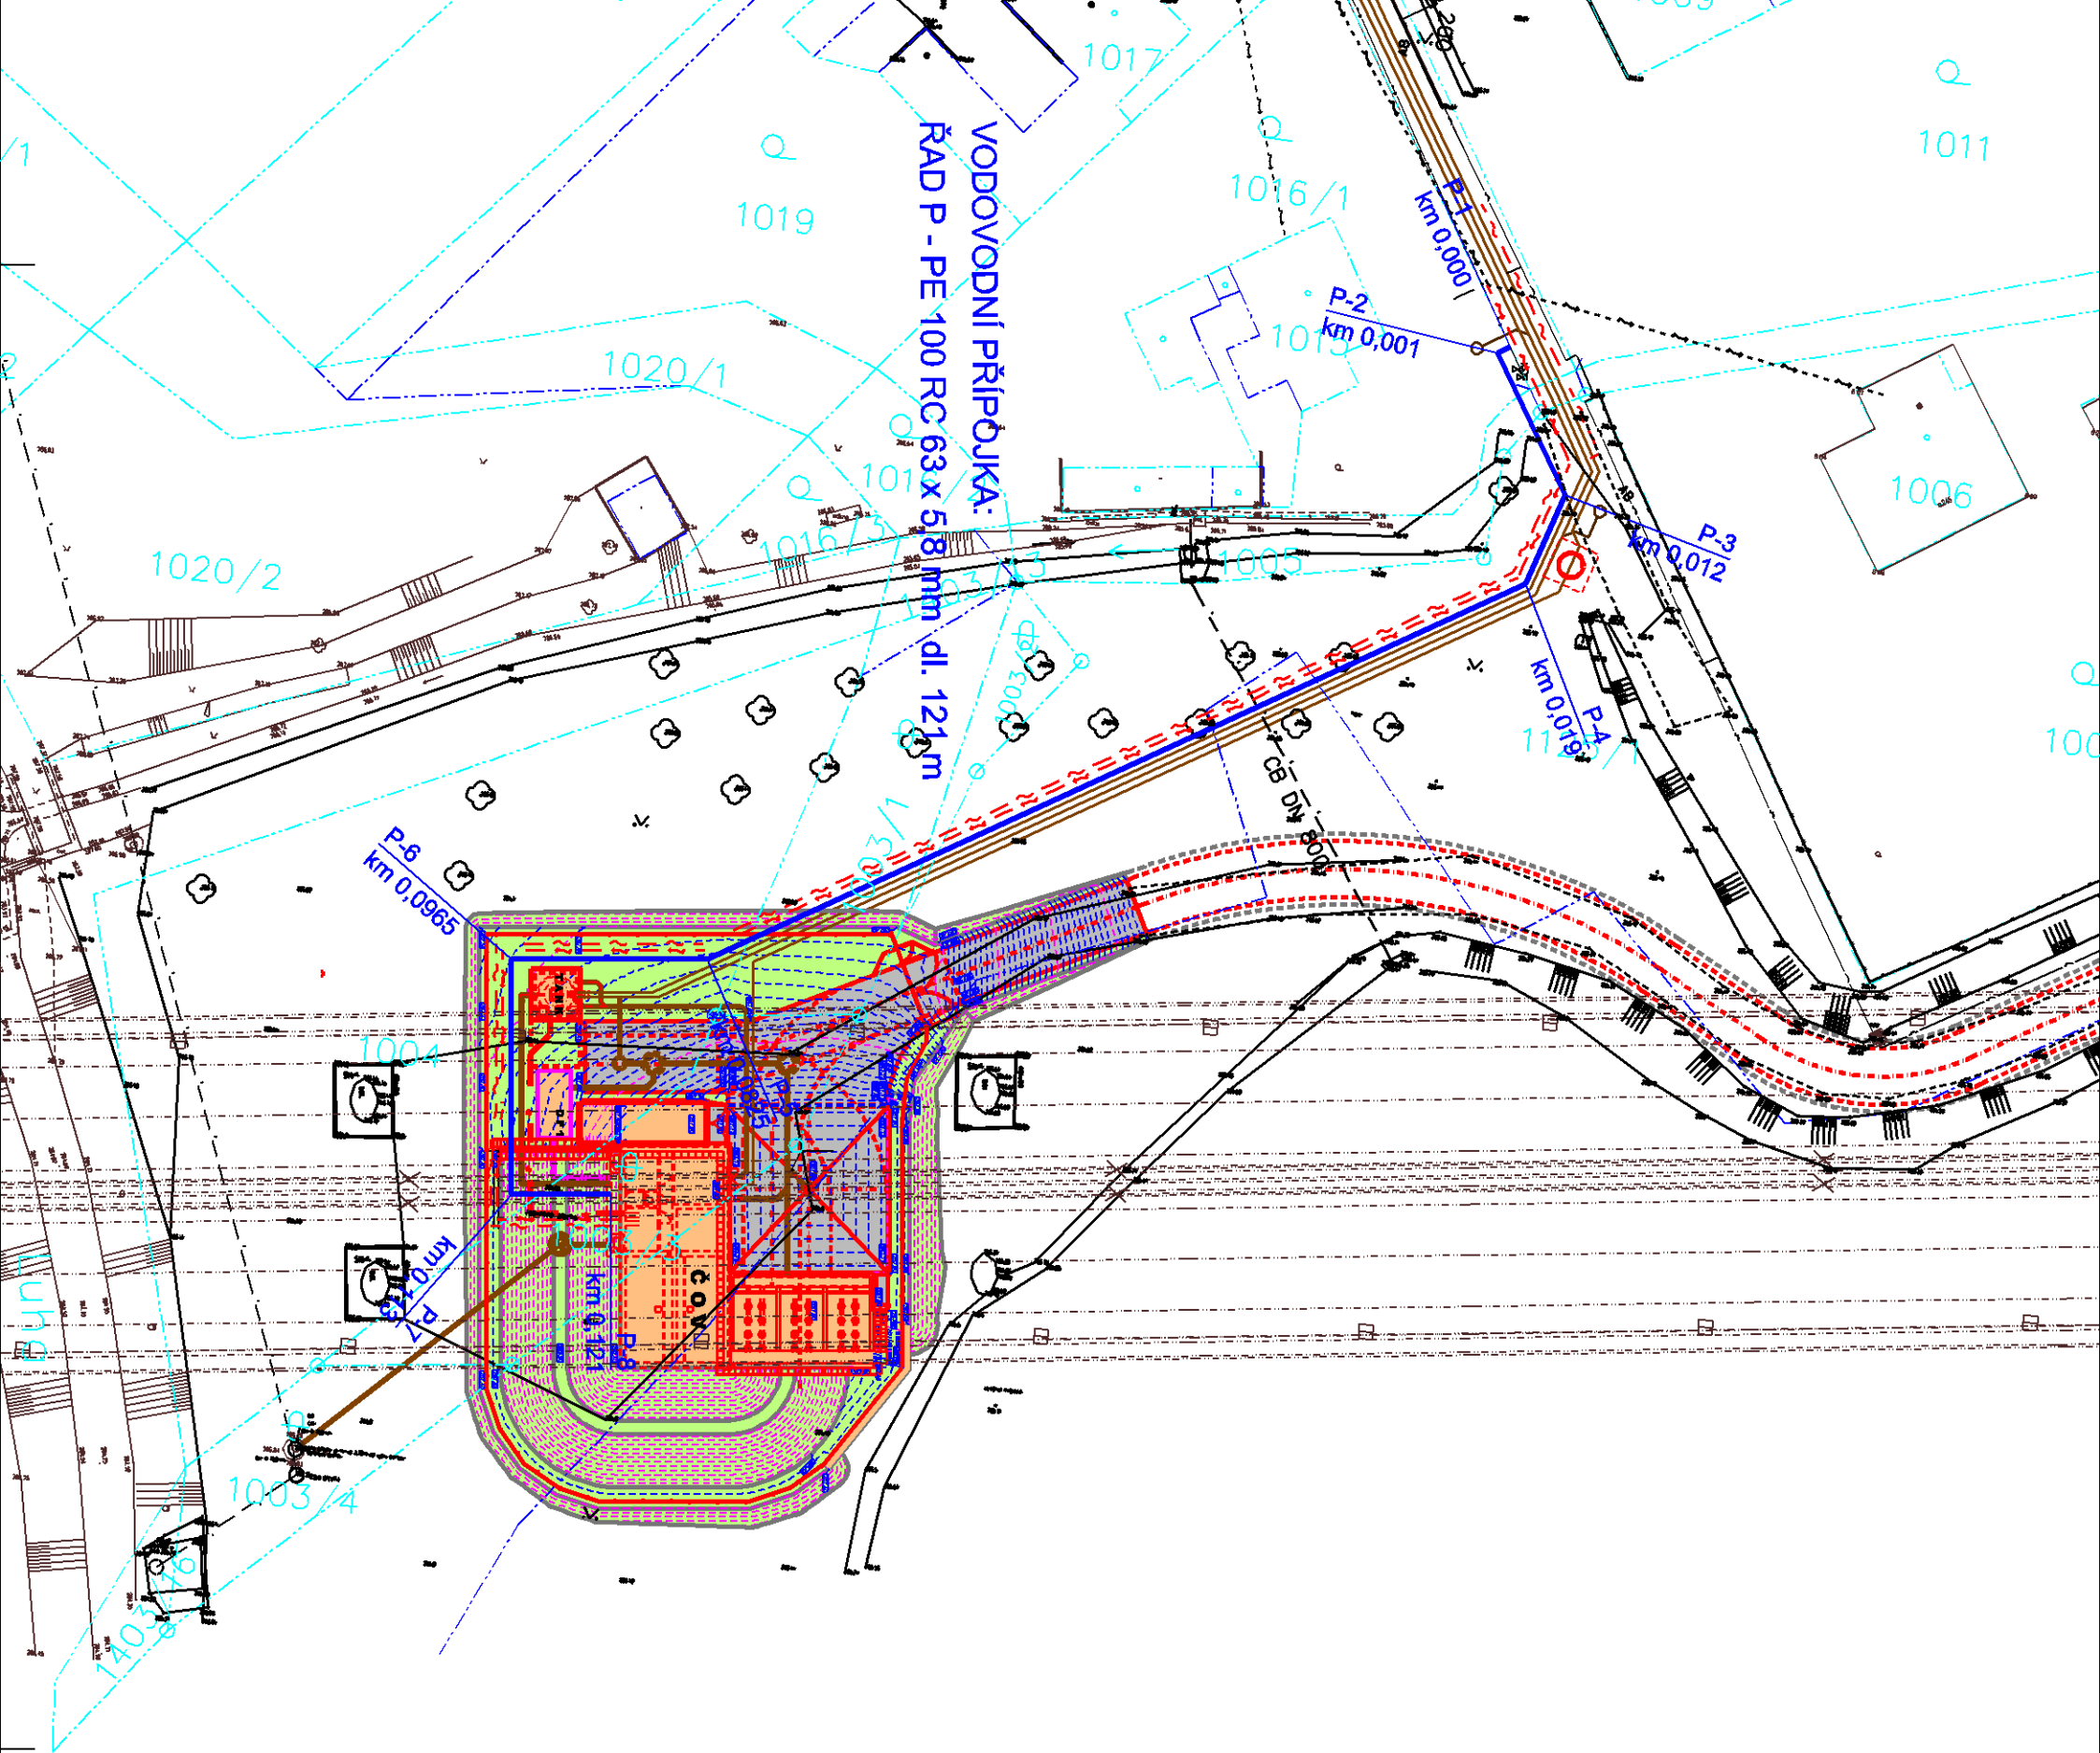

LEGENDA SÍTÍ:

- NOVÁ PŘÍPOJKA VODY
- NOVÁ KANALIZACE
- NOVÉ VEDENÍ NN PODZEMNÍ
- NOVÝ SĐĚLOVACÍ KABEL
- OPLOČENÍ
- VEDENÍ NN NADZEMNÍ
- VODOVOD
- PLYNOVOD STL
- HRANICE POZEMLŮ



Revize	Popis revize	Datum revize
-	-	-



AQUA PROCON S.R.O.
Projektová a inženýrská společnost
Palackého tř. 12, 612 00 Brno
tel.: +420 541 426 011
E-mail: info@aquaprocon.cz
www.aquaprocon.cz

Vedoucí projektu	Ing. Jan Polášek
Vedoucí dílčího projektu	
Zodpovědný projektant	Ing. Petr Baránek
Výpracoval	Jan Vyskup
Kontroloval	Ing. Petr Baránek

Investor	Obec Bělořín
Objednatel	Obec Bělořín

Formát	2A4	Měřítko	1:500	Stupeň	DPS	Datum	01/2017	Základové číslo	1445016-21
--------	-----	---------	-------	--------	-----	-------	---------	-----------------	------------

Projekt		BĚLOŘÍN - KANALIZACE A ČOV	
3 - PROJEKTOVÁ DOKUMENTACE			
3.D.1 - DOKUMENTACE STAVEBNÍHO NEBO INŽENÝRSKÉHO OBJEKTU			
3.D.1.7 - SO 07 PŘÍPOJKA VODOVODU ČOV			
Příloha		Číslo přílohy	
SITUACE		3.D.1.7.2	
		Revize	
		0	