POVRCH ÚZEMÍ

2	4	nezpevněno

LEGENDA:
1) -150.00 - 1.00
2) nezpevněno
3) -128.88 - 4.50
4) vodotěc
5) 196.43 - 2.80
6) 151.06 - 3.31
7) 487.50 - 4.00
8) 625.00 - 4.00

Podélný profil vodovodu

MĚŘÍTKO 1:500 / 1:100

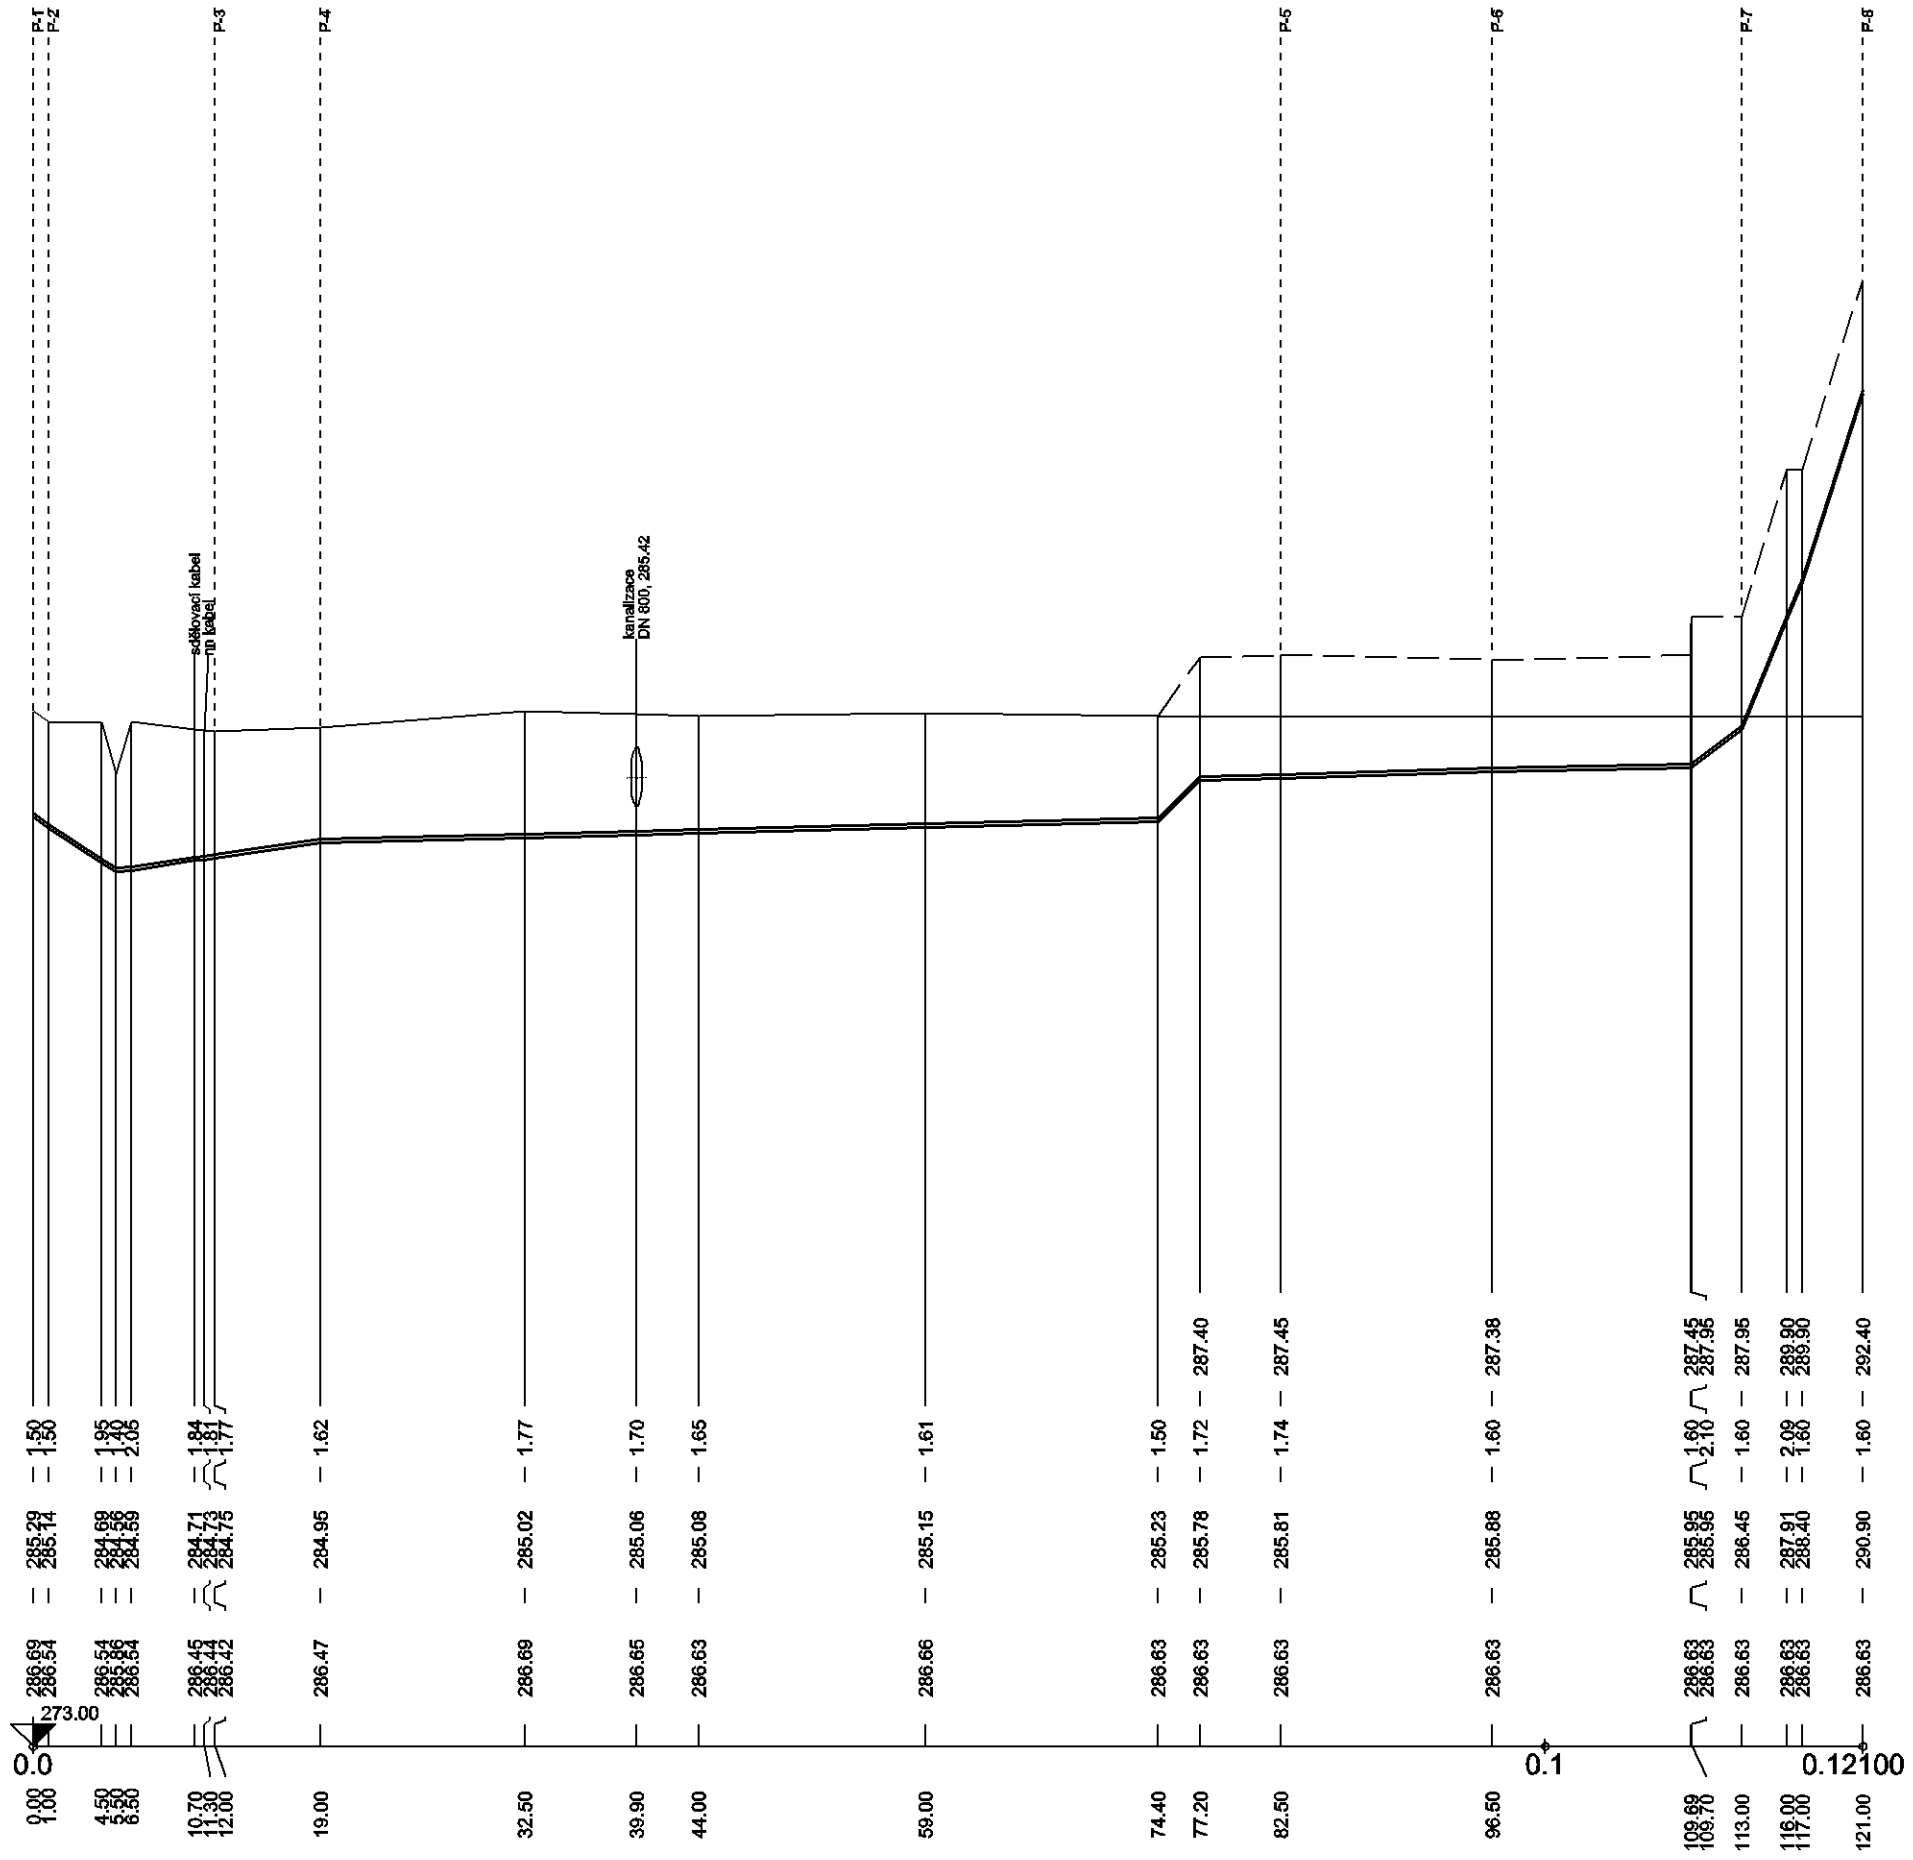

KÓTA UPRAVENÉHO TERÉNU: 287.40 | 287.45 | 287.38 | 287.45 | 287.95 | 289.80 | 289.90 | 292.40

HLOUBKA VÝKOPU: 1.50 | 1.50 | 1.95 | 2.05 | 1.84 | 1.77 | 1.62 | 1.77 | 1.70 | 1.65 | 1.61 | 1.50 | 1.72 | 1.74 | 1.60 | 1.60 | 2.10 | 1.60 | 2.09 | 1.80 | 1.60

KÓTA DNA POTRUBÍ: 285.23 | 285.14 | 284.68 | 284.59 | 284.69 | 284.71 | 284.73 | 284.75 | 284.95 | 285.02 | 285.06 | 285.08 | 285.15 | 285.23 | 285.78 | 285.81 | 285.88 | 285.95 | 285.95 | 286.45 | 287.91 | 288.40 | 290.90

KÓTA TERÉNU: 286.69 | 286.54 | 286.54 | 286.54 | 286.45 | 286.42 | 286.47 | 286.69 | 286.65 | 286.63 | 286.66 | 286.63 | 286.63 | 286.63 | 286.63 | 288.63 | 286.63 | 286.63 | 286.63 | 286.63 | 286.63

STANIČENÍ [Km],[m]: 0.00 | 1.00 | 4.50 | 5.50 | 8.50 | 10.70 | 11.70 | 12.00 | 19.00 | 32.50 | 39.90 | 44.00 | 59.00 | 74.40 | 77.20 | 82.50 | 96.50 | 108.88 | 109.70 | 113.00 | 116.00 | 117.00 | 121.00

SKLON [promile] - DÉLKA [m]
DN [mm] - MATERIÁL - DÉLKA [m]

1	3	28.89 - 13.50	5.05 - 55.40	5	5.23 - 32.49	6	7	8
50 - PE 100 RC - 63 x 5,8 mm SDR 11 - 121.00								

Revize	Popis revize	Datum revize
-	-	-

AQUA PROCON s.r.o.
Projektová a inženýrská společnost
Palackého tř. 12, 612 00 Brno
tel.: +420 541 426 011
E-mail: info@aquaprocon.cz
www.aquaprocon.cz

Vedoucí projektu	Ing. Jan Polášek
Vedoucí dílčího projektu	
Zodpovědný projektant	Ing. Petr Baránek
Vypracoval	Jan Vyskup
Kontroloval	Ing. Petr Baják

Investor	Obec Bělotín
Objednatel	Obec Bělotín

Formát	3A4	Měřítko	1:500/1:100	Stupeň	DPS	Datum	01/2017	Zakázkové číslo	1445016-21

Projekt

BĚLOTÍN - KANALIZACE A ČOV

3 - PROJEKTOVÁ DOKUMENTACE
3.D.1 - DOKUMENTACE STAVEBNÍHO NEBO INŽENÝRSKÉHO OBJEKTU
3.D.1.7 - SO 07 PŘÍPOJKA VODOVODU ČOV

Souprava

Příloha	Číslo přílohy	Revize
PODÉLNÝ PROFIL	3.D.1.7.3	0