


# VZOROVÁ SKLADBA VODOVODNÍ PŘÍPOJKY

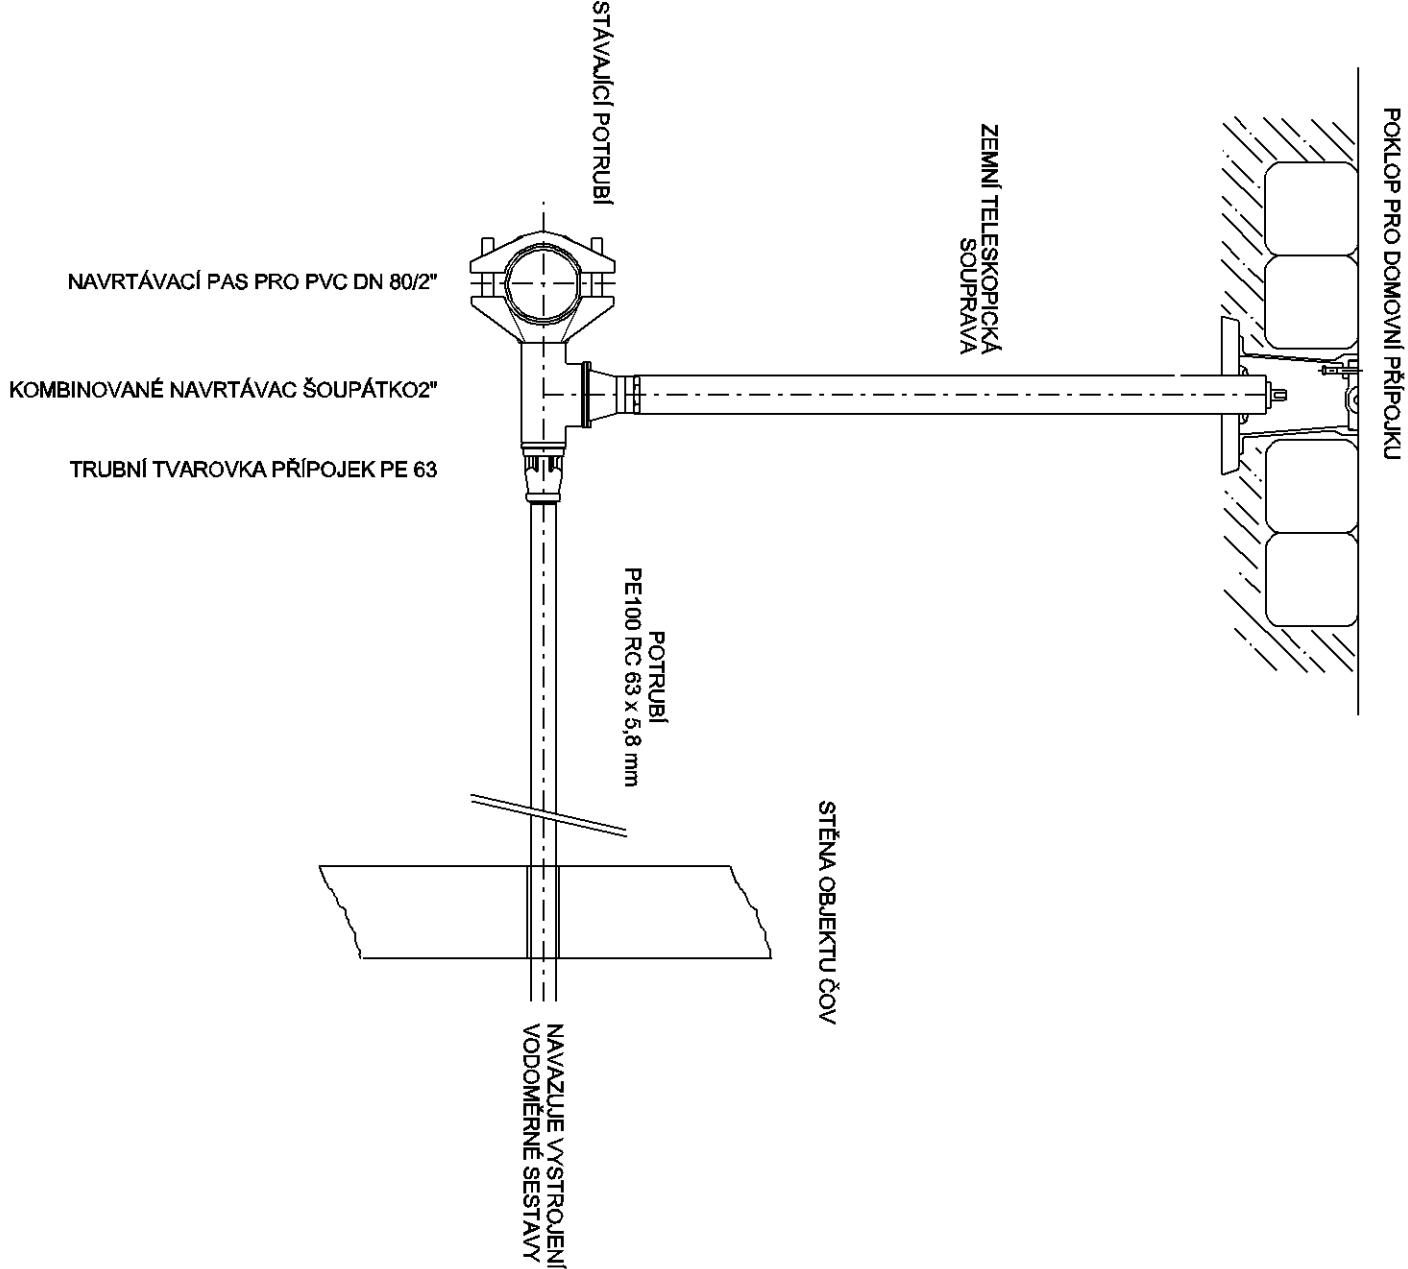

|        |              |              |
|--------|--------------|--------------|
| -      | -            | -            |
| Revize | Popis revize | Datum revize |



AQUA PROCON s.r.o.  
Projektová a inženýrská společnost  
Palackého tř. 12, 612 00 Brno  
tel.: +420 541 426 011  
E-mail: info@aquaprocon.cz  
www.aquaprocon.cz

|                          |                   |
|--------------------------|-------------------|
| Vedoucí projektu         | Ing. Jan Polášek  |
| Vedoucí dílčího projektu |                   |
| Zodpovědný projektant    | Ing. Petr Baránek |
| Vypracoval               | Jan Vyskup        |
| Kontroloval              | Ing. Petr Baránek |

|            |              |
|------------|--------------|
| Investor   | Obec Bělotín |
| Objednatel | Obec Bělotín |

|        |     |         |  |        |     |       |         |                 |            |
|--------|-----|---------|--|--------|-----|-------|---------|-----------------|------------|
| Formát | 2A4 | Měřítko |  | Stupeň | DPS | Datum | 01/2017 | Zakázkové číslo | 1445016-21 |
|--------|-----|---------|--|--------|-----|-------|---------|-----------------|------------|

## Projekt BĚLOTÍN - KANALIZACE A ČOV

- 3 - PROJEKTOVÁ DOKUMENTACE
- 3.D.1 - DOKUMENTACE STAVEBNÍHO NEBO INŽENÝRSKÉHO OBJEKTU
- 3.D.1.7 - SO 07 PŘÍPOJKA VODOVODU ČOV

|                                     |               |        |
|-------------------------------------|---------------|--------|
| Příloha                             | Souprava      |        |
| VZOROVÉ NÁPOJENÍ VODOVODNÍ PŘÍPOJKY | Číslo přílohy | Revize |
|                                     | 3.D.1.7.7     | 0      |