




PŮDORYSNÝ ŘEZ 1-1 1:25

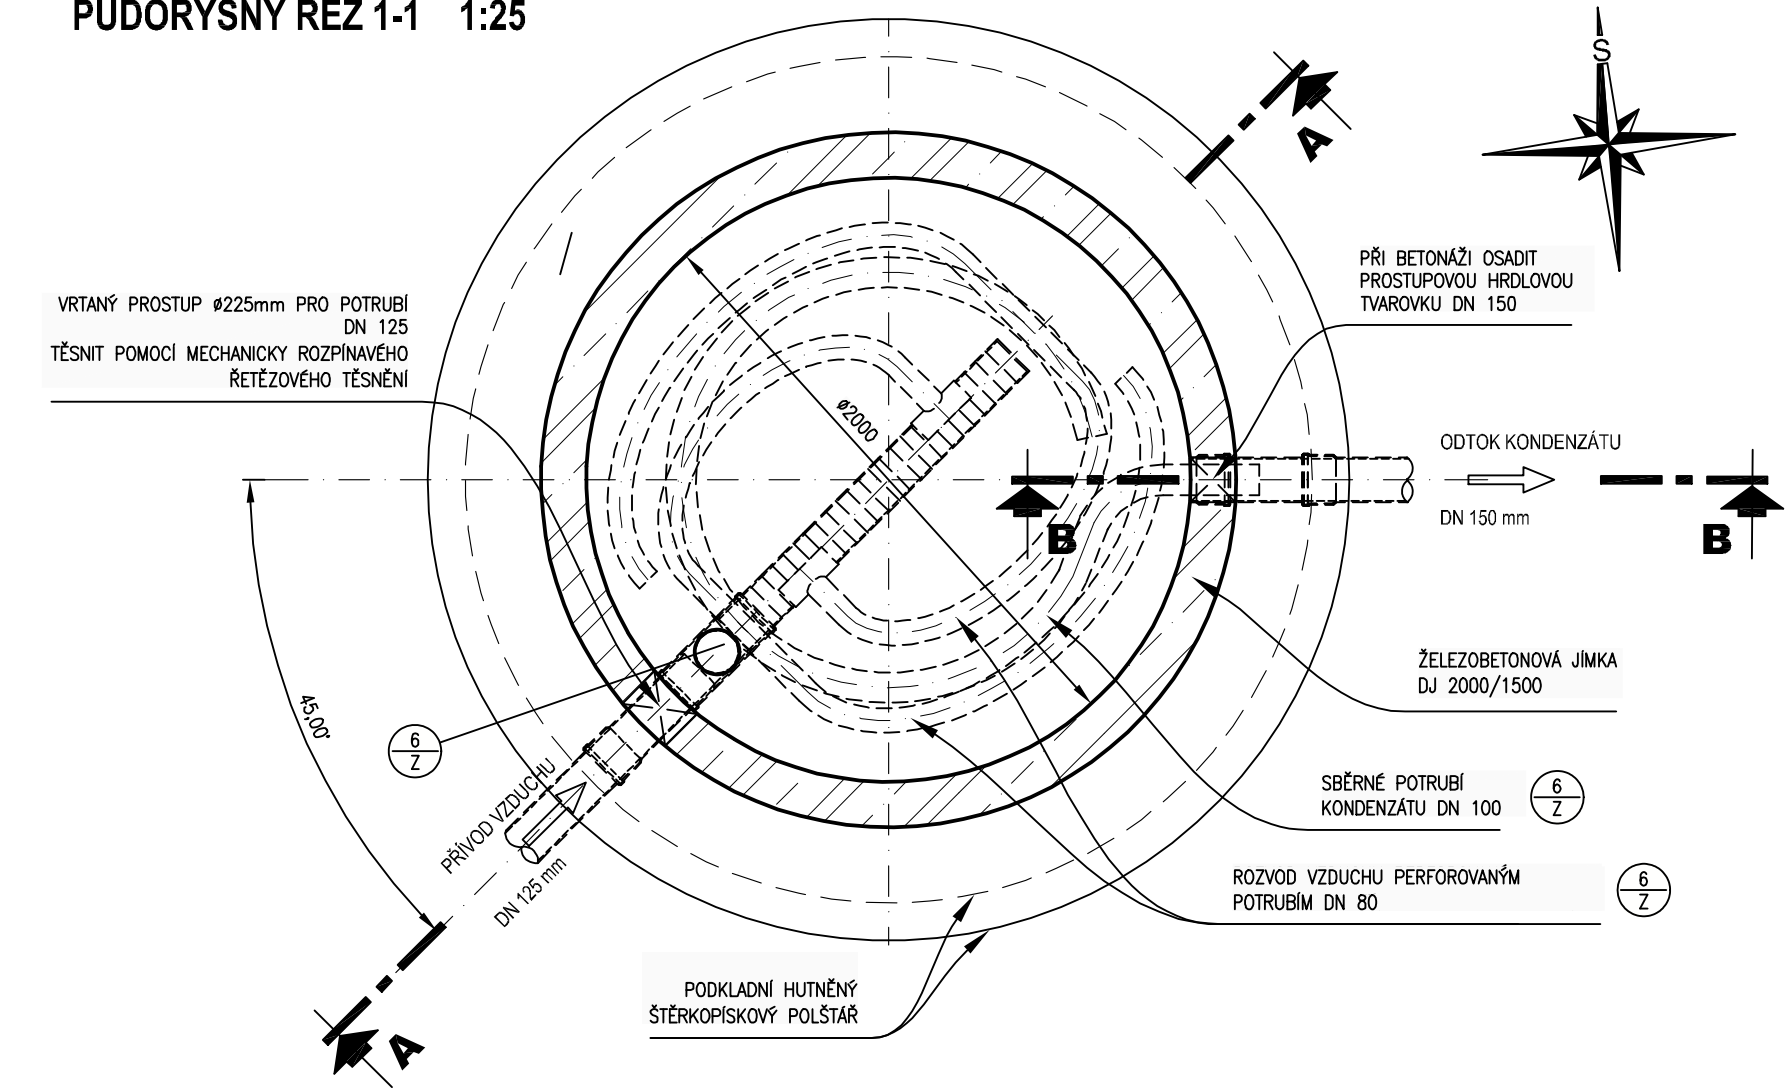

ŘEZ A-A 1:25

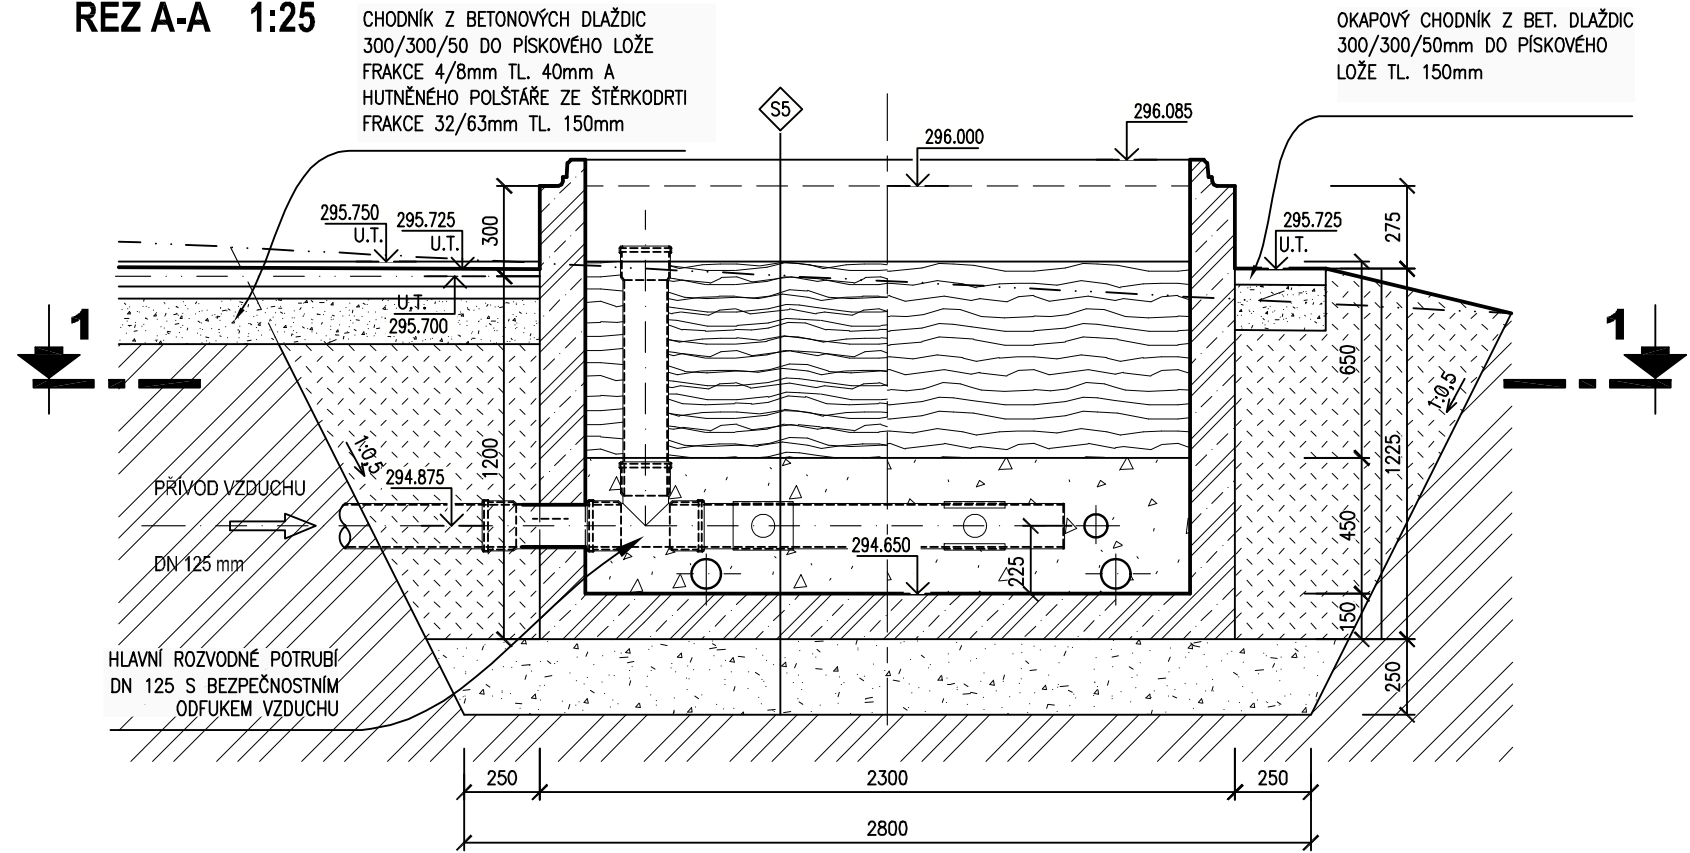

ŘEZ B-B 1:25

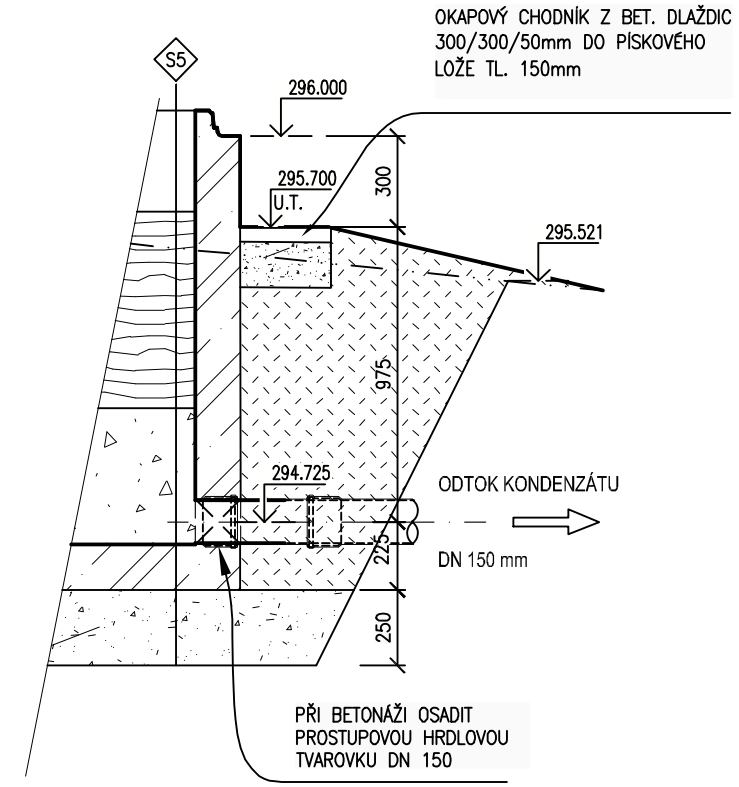

SKLADBY KONSTRUKCÍ

- ŠTĚPKA Z BOROVÉ KŮRY – TL. 650mm
- ŠTĚRK 16/32 – TL. 450mm
- ŽELEZOBETONOVÁ TYPOVÁ JÍMKA DJ 2000/1500 – TL. 150mm
- HUTNĚNÝ ŠTĚRKOPÍSKOVÝ POLŠTÁŘ TL. 250mm
- ROSTLÝ TERÉN

LEGENDA MATERIÁLŮ

- ŽELEZOBETON – TYPOVÝ VÝROBEK
- HUTNĚNÝ PÍSKOVÝ PODSYP, ŠTĚRKOPÍSKOVÝ POLŠTÁŘ
- HUTNĚNÝ ZÁSYP VHODNOU ZEMINOU
- STÁVAJÍCÍ ROSTLÁ ZEMINA

Revize	Papís revize	Datum revize
--------	--------------	--------------

		AQUA PROCON s.r.o. Projektová a inženýrská společnost Palackého tř. 12, 612 00 Brno tel.: +420 541 426 011 E-mail: info@aquaprocon.cz www.aquaprocon.cz	
<i>Vedoucí projektu</i>	Ing. Jan Polášek		
<i>Vedoucí dílčího projektu</i>			
<i>Zodpovědný projektant</i>	Ing. Jan Polášek		
<i>Vypracoval</i>	Daniela Adlerová		
<i>Kontroloval</i>	Ing. Josef Šebek, MBA		

Investor	Obec Běloutín		
Objednatel	Obec Běloutín		

Formát	3A4	Měřítko	1:25	Stupeň	DPS	Datum	01/2017	Zakázkové číslo	1445016-21
--------	-----	---------	------	--------	-----	-------	---------	-----------------	------------

Projekt	BĚLOTÍN - KANALIZACE A ČOV		
	3 - PROJEKTOVÁ DOKUMENTACE		
	3.D.1 - DOKUMENTACE STAVEBNÍHO NEBO INŽENÝRSKÉHO OBJEKTU		
Příloha	3.D.1.8 - SO 08 PODTLAKOVÁ STANICE VS 2		
BIOFILTR - PŮDORYS, ŘEZ			Souprava
			Číslo přílohy
			3.D.1.8.4
			Revize
			0