



ČISTÍRNA ODPADNÍCH VOD BĚLOTÍN

ŘEZ C - C

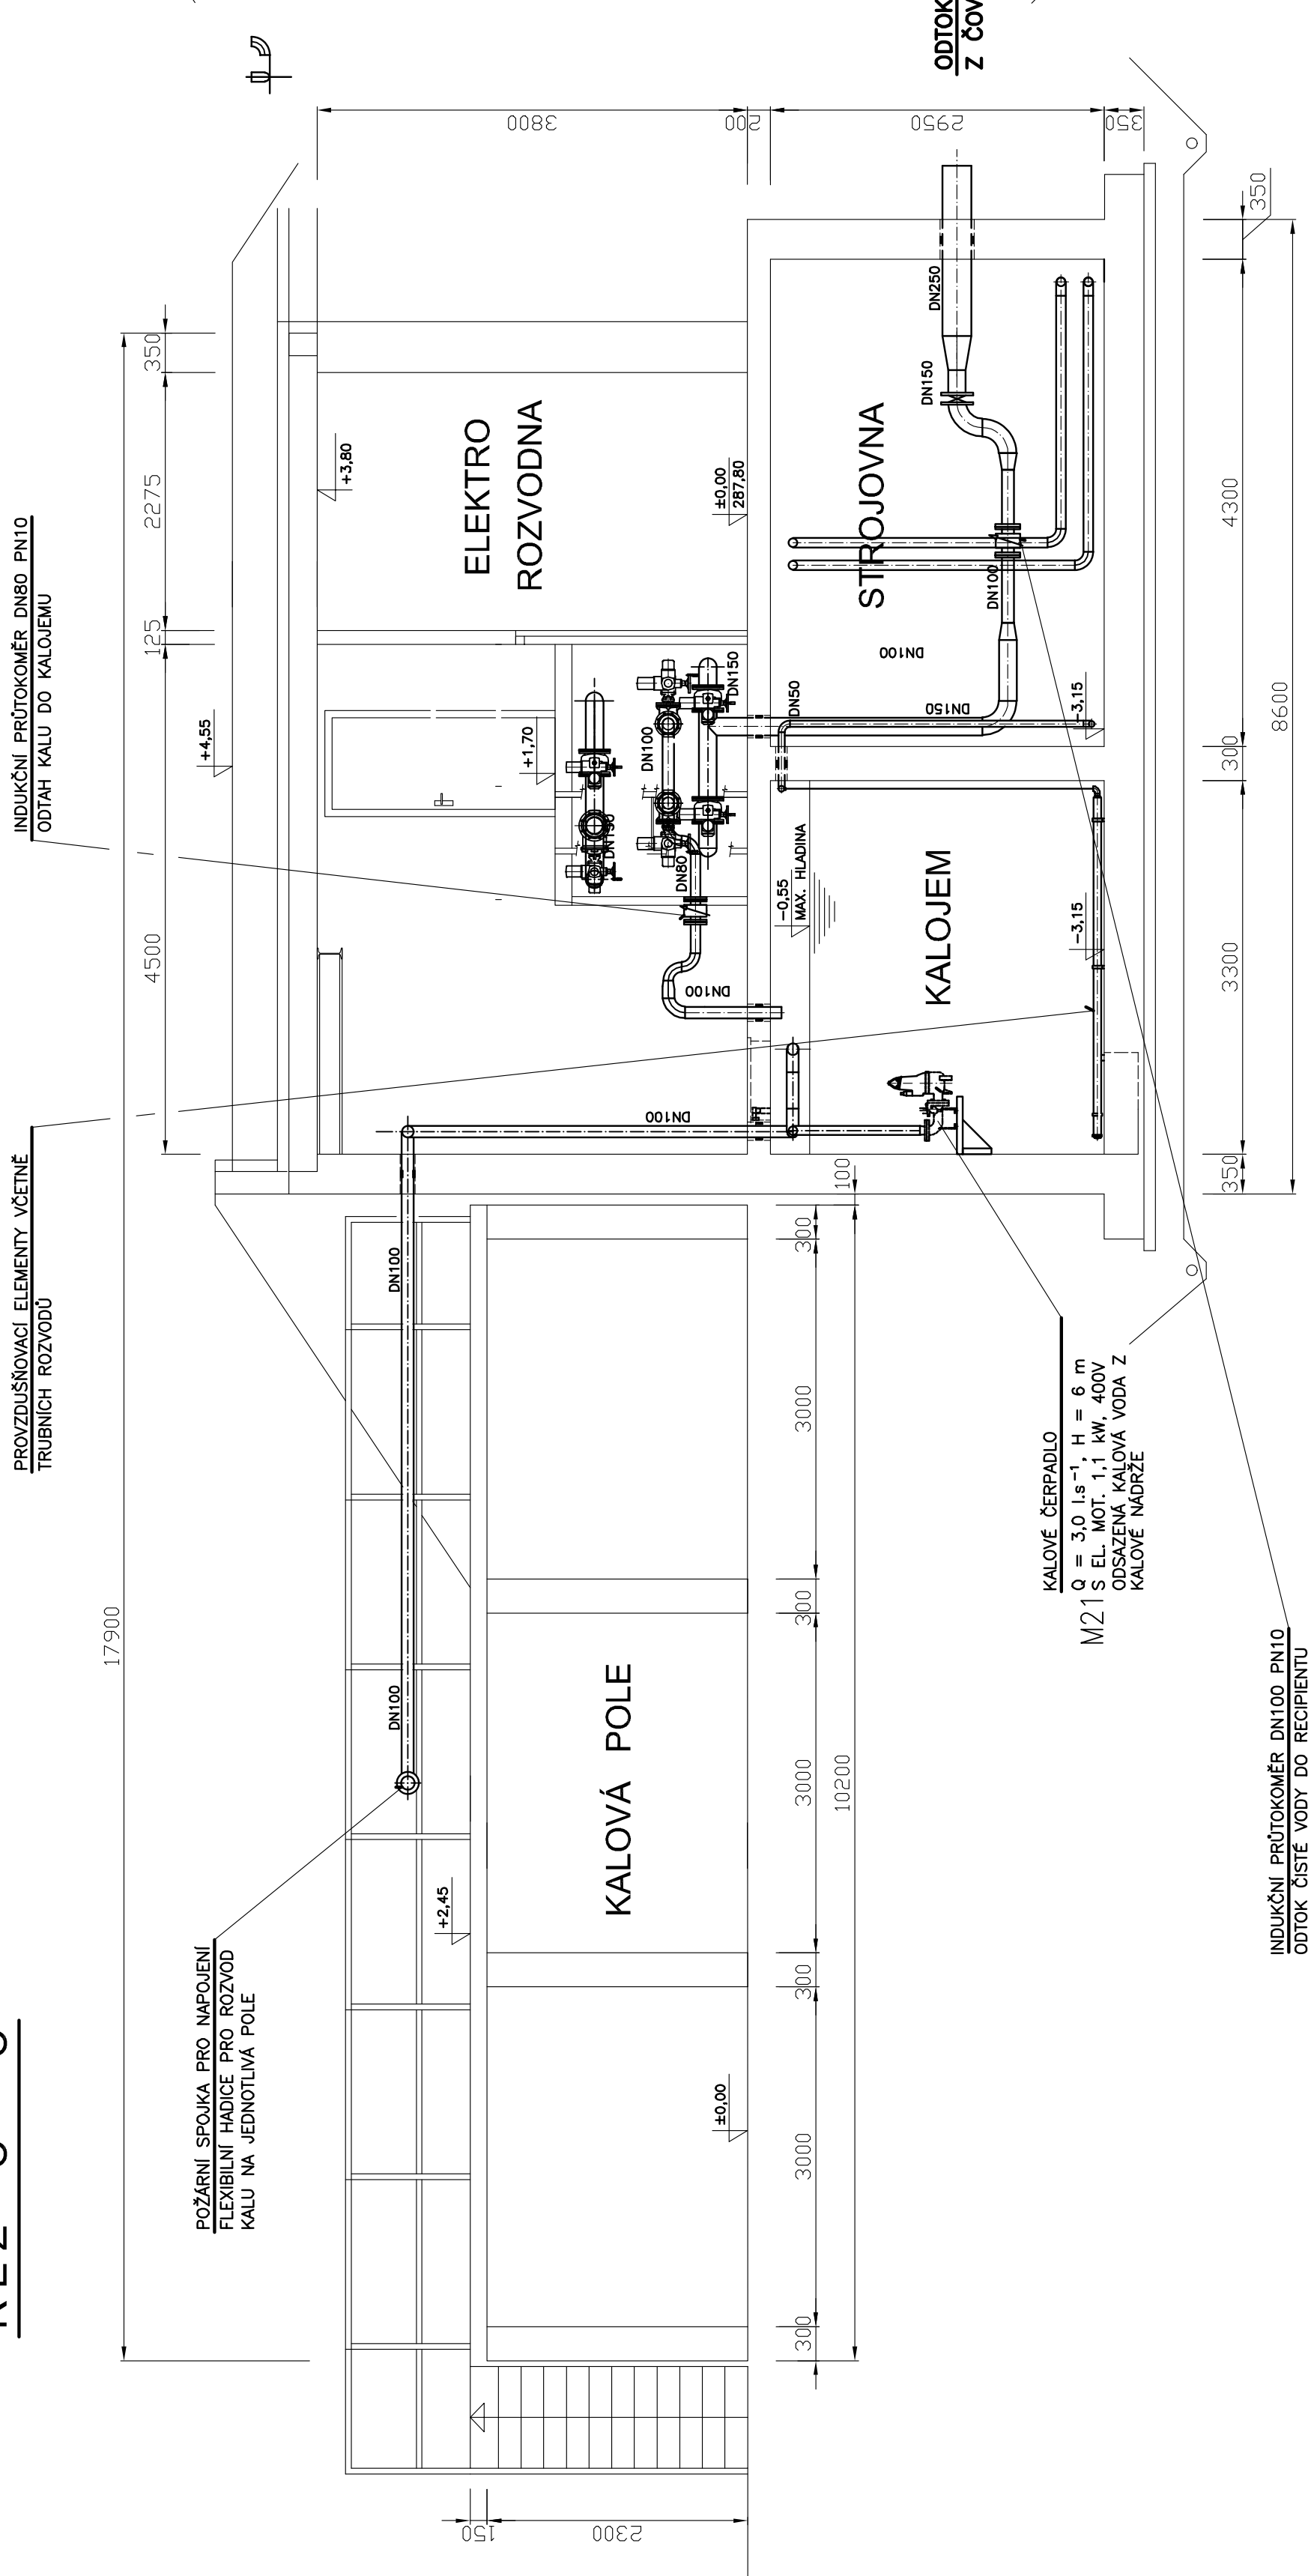

ŘEZ D - D

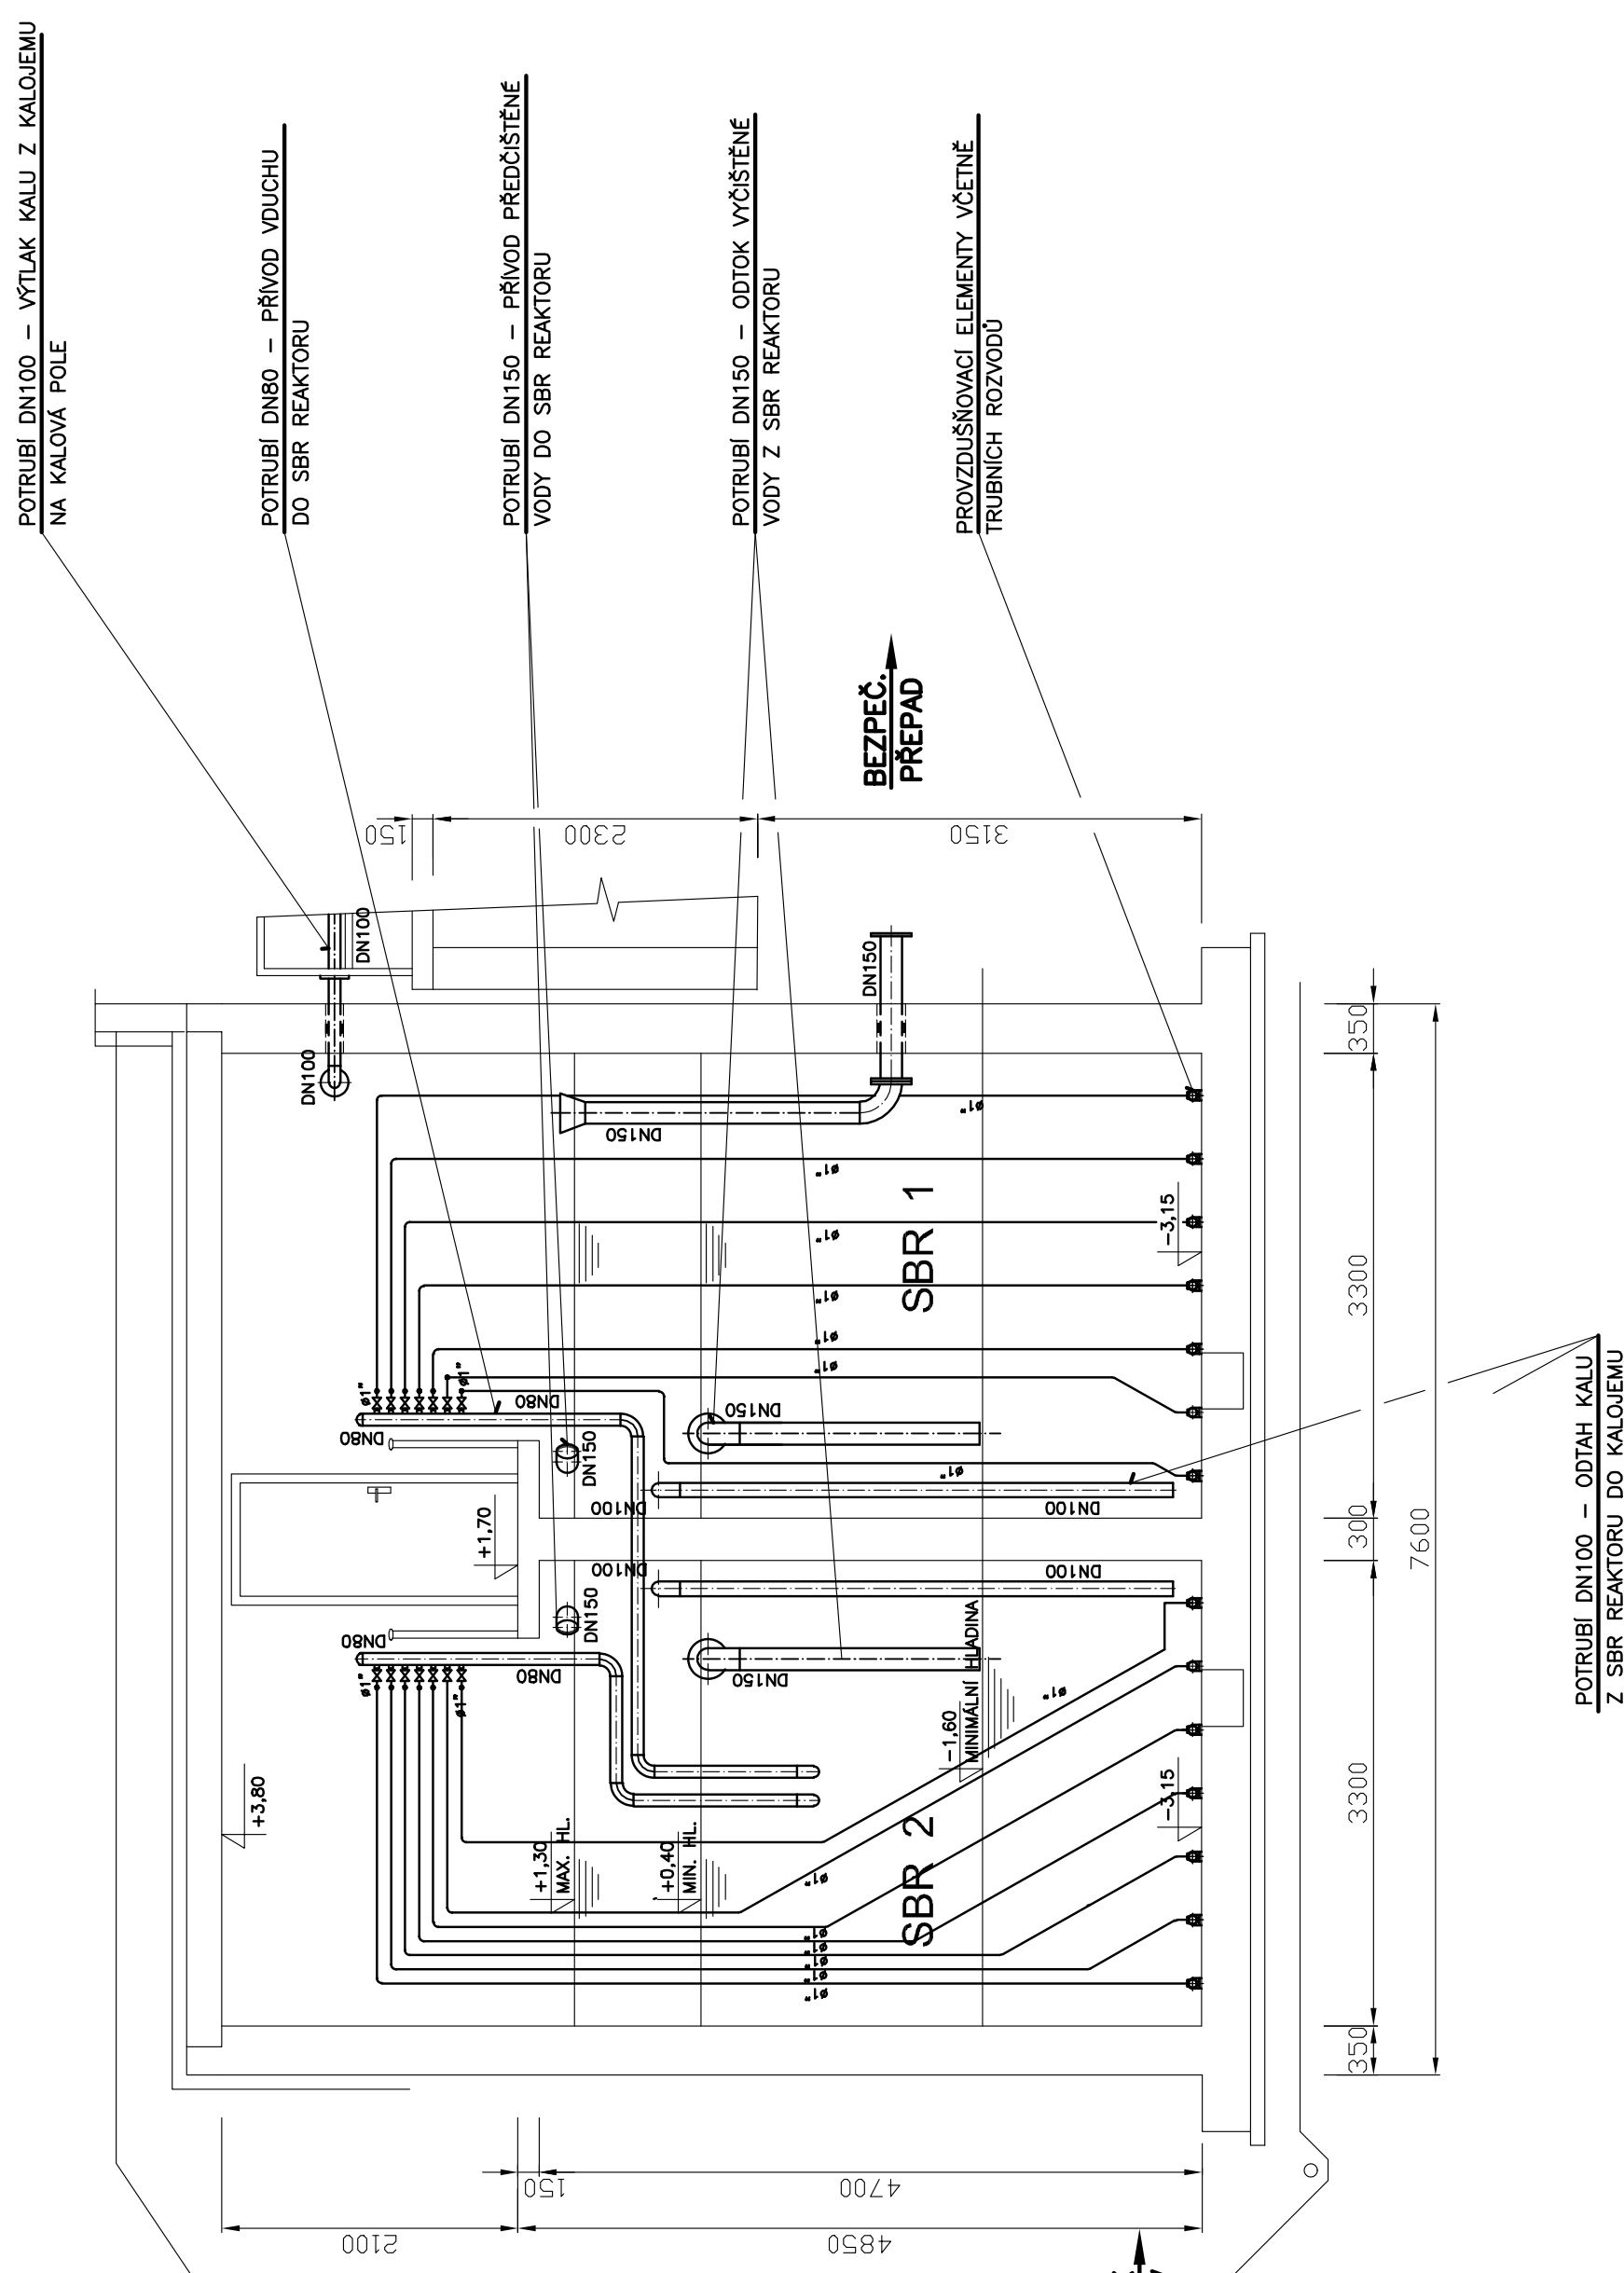

Revize	Popis revize	Datum revize
	 AQUA PROCON s.r.o. Projektová a inženýrská společnost Palackého tř. 12, 612 00 Brno tel.: +420 541 426 011 E-mail: info@aquaprocon.cz www.aquaprocon.cz	
	<i>Vedoucí projektu</i>	Ing. Jan Polášek
	<i>Vedoucí dílčího projektu</i>	
	<i>Zodpovědný projektant</i>	Ing. Tomáš Adamec
	<i>Vypracoval</i>	Ing. Roman Vachovec
	<i>Kontroloval</i>	Ing. Jan Polášek
	<i>Investor</i>	Obec Bělátlín
	<i>Objednatel</i>	Obec Bělátlín
<i>Formát</i>	5A4	Měřítko 1:50
	<i>Stupeň</i>	DPS
<i>Formát</i>		Datum 01/2017
	<i>Zadávací číslo</i>	1445016-21

<i>Projekt</i> BĚLOTÍN - KANALIZACE A ČOV 3 - PROJEKTOVÁ DOKUMENTACE 3.D.2 - DOKUMENTACE TECHNICKÝCH A TECHNOLOGICKÝCH ZAŘÍZENÍ 3.D.2.1 - PS 01 ČOV	<i>Souprava</i>	
	<i>Číslo přílohy</i>	<i>Revize</i>
DISPOZICE - ŘEZ C, ŘEZ D	3.D.2.1.5	0
<i>Příloha</i>		