



Pūdorys

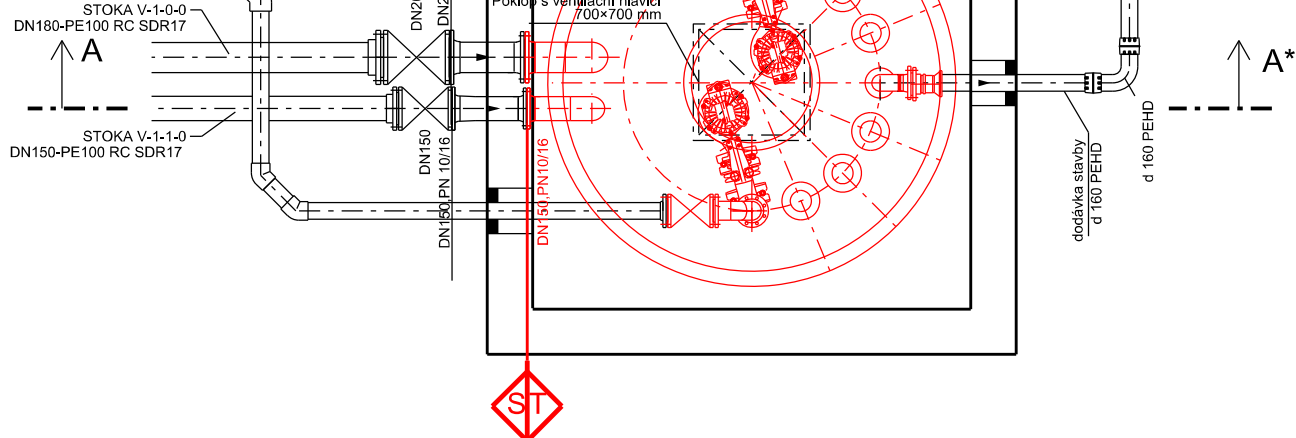

Řez A-A*

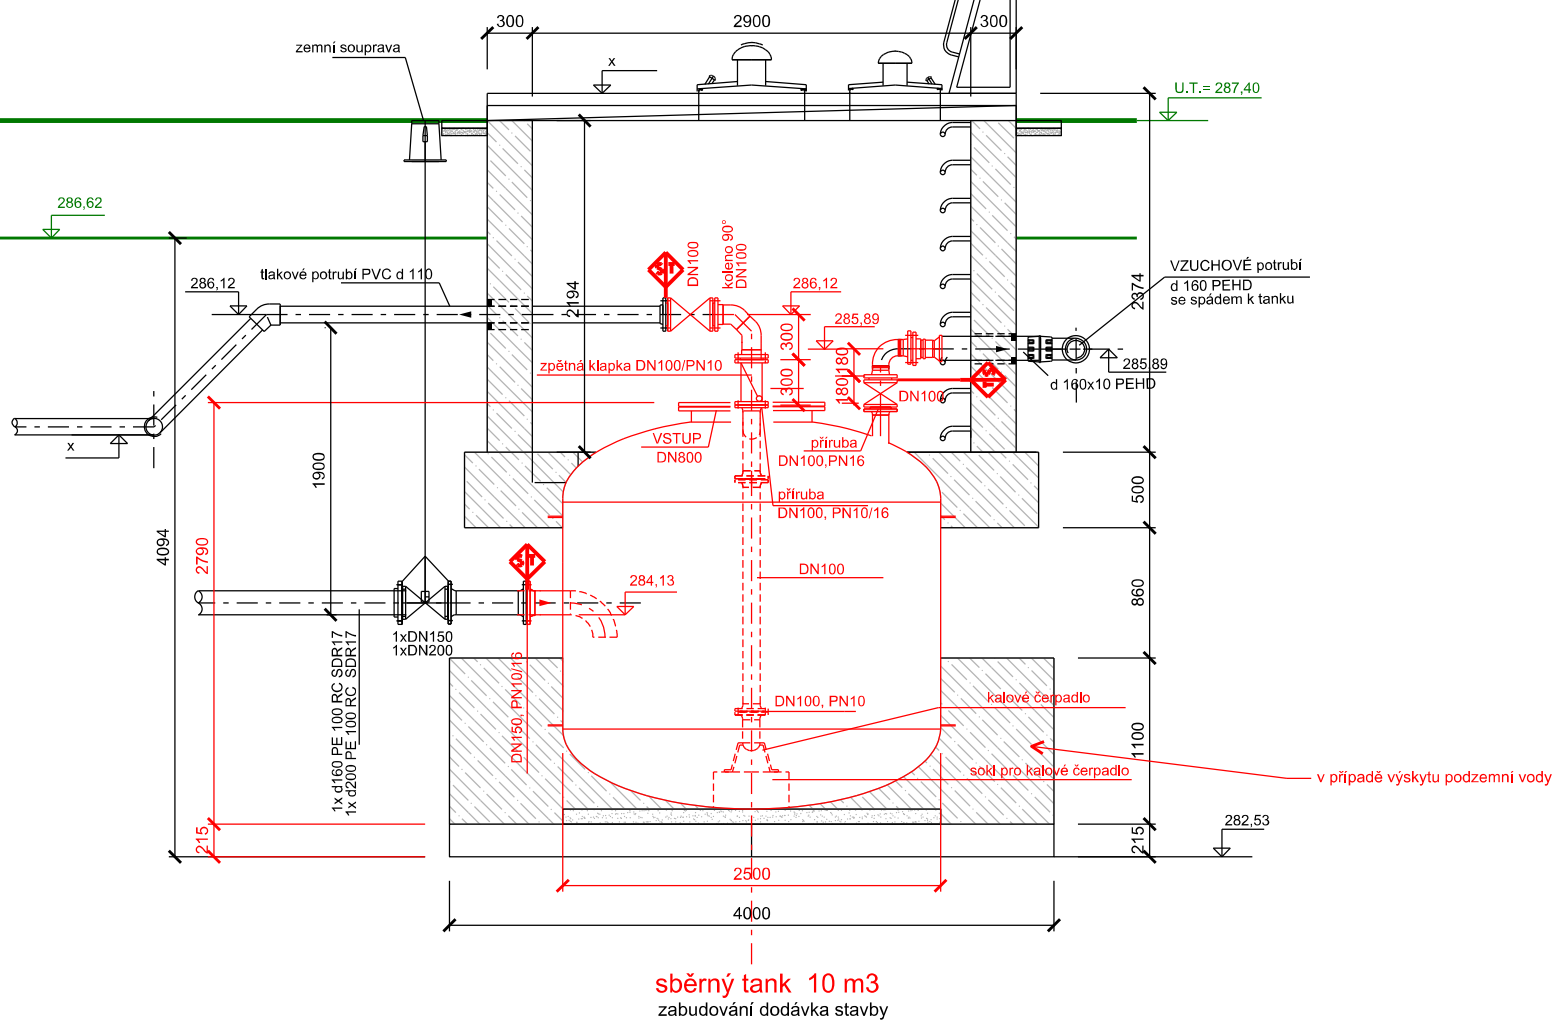

-	-	-
<i>Revize</i>	<i>Popis revize</i>	<i>Datum revize</i>



AQUA PROCON s.r.o.
Projektová a inženýrská společnost
Palackého tř. 12, 612 00 Brno
tel.: +420 541 426 011
E-mail: info@aquaprocon.cz
www.aquaprocon.cz

<i>Vedoucí projektu</i>	Ing. Jan Polášek
<i>Vedoucí dílčího projektu</i>	
<i>Zodpovědný projektant</i>	Ing. Jan Polášek
<i>Vypracoval</i>	Vladimír Drvota
<i>Kontroloval</i>	Ing. Josef Šebek, MBA

<i>Investor</i>	Obec Běloutín
<i>Objednatel</i>	Obec Běloutín

Formát	A3	Měřítko	1:50	Stupeň	DPS	Datum	01/2017	Zakázkové číslo	1445016-21
--------	----	---------	------	--------	-----	-------	---------	-----------------	------------

Projekt BĚLOTÍN - KANALIZACE A ČOV		
3 - PROJEKTOVÁ DOKUMENTACE 3.D.2 - DOKUMENTACE TECHNICKÝCH A TECHNOLOGICKÝCH ZAŘÍZENÍ 3.D.2.2 - PS 02 PODTLAKOVÁ STANICE VS1		
Souprava		
Příloha SBĚRNÝ TANK	Číslo přílohy 3.D.2.2.5	Revize 0