


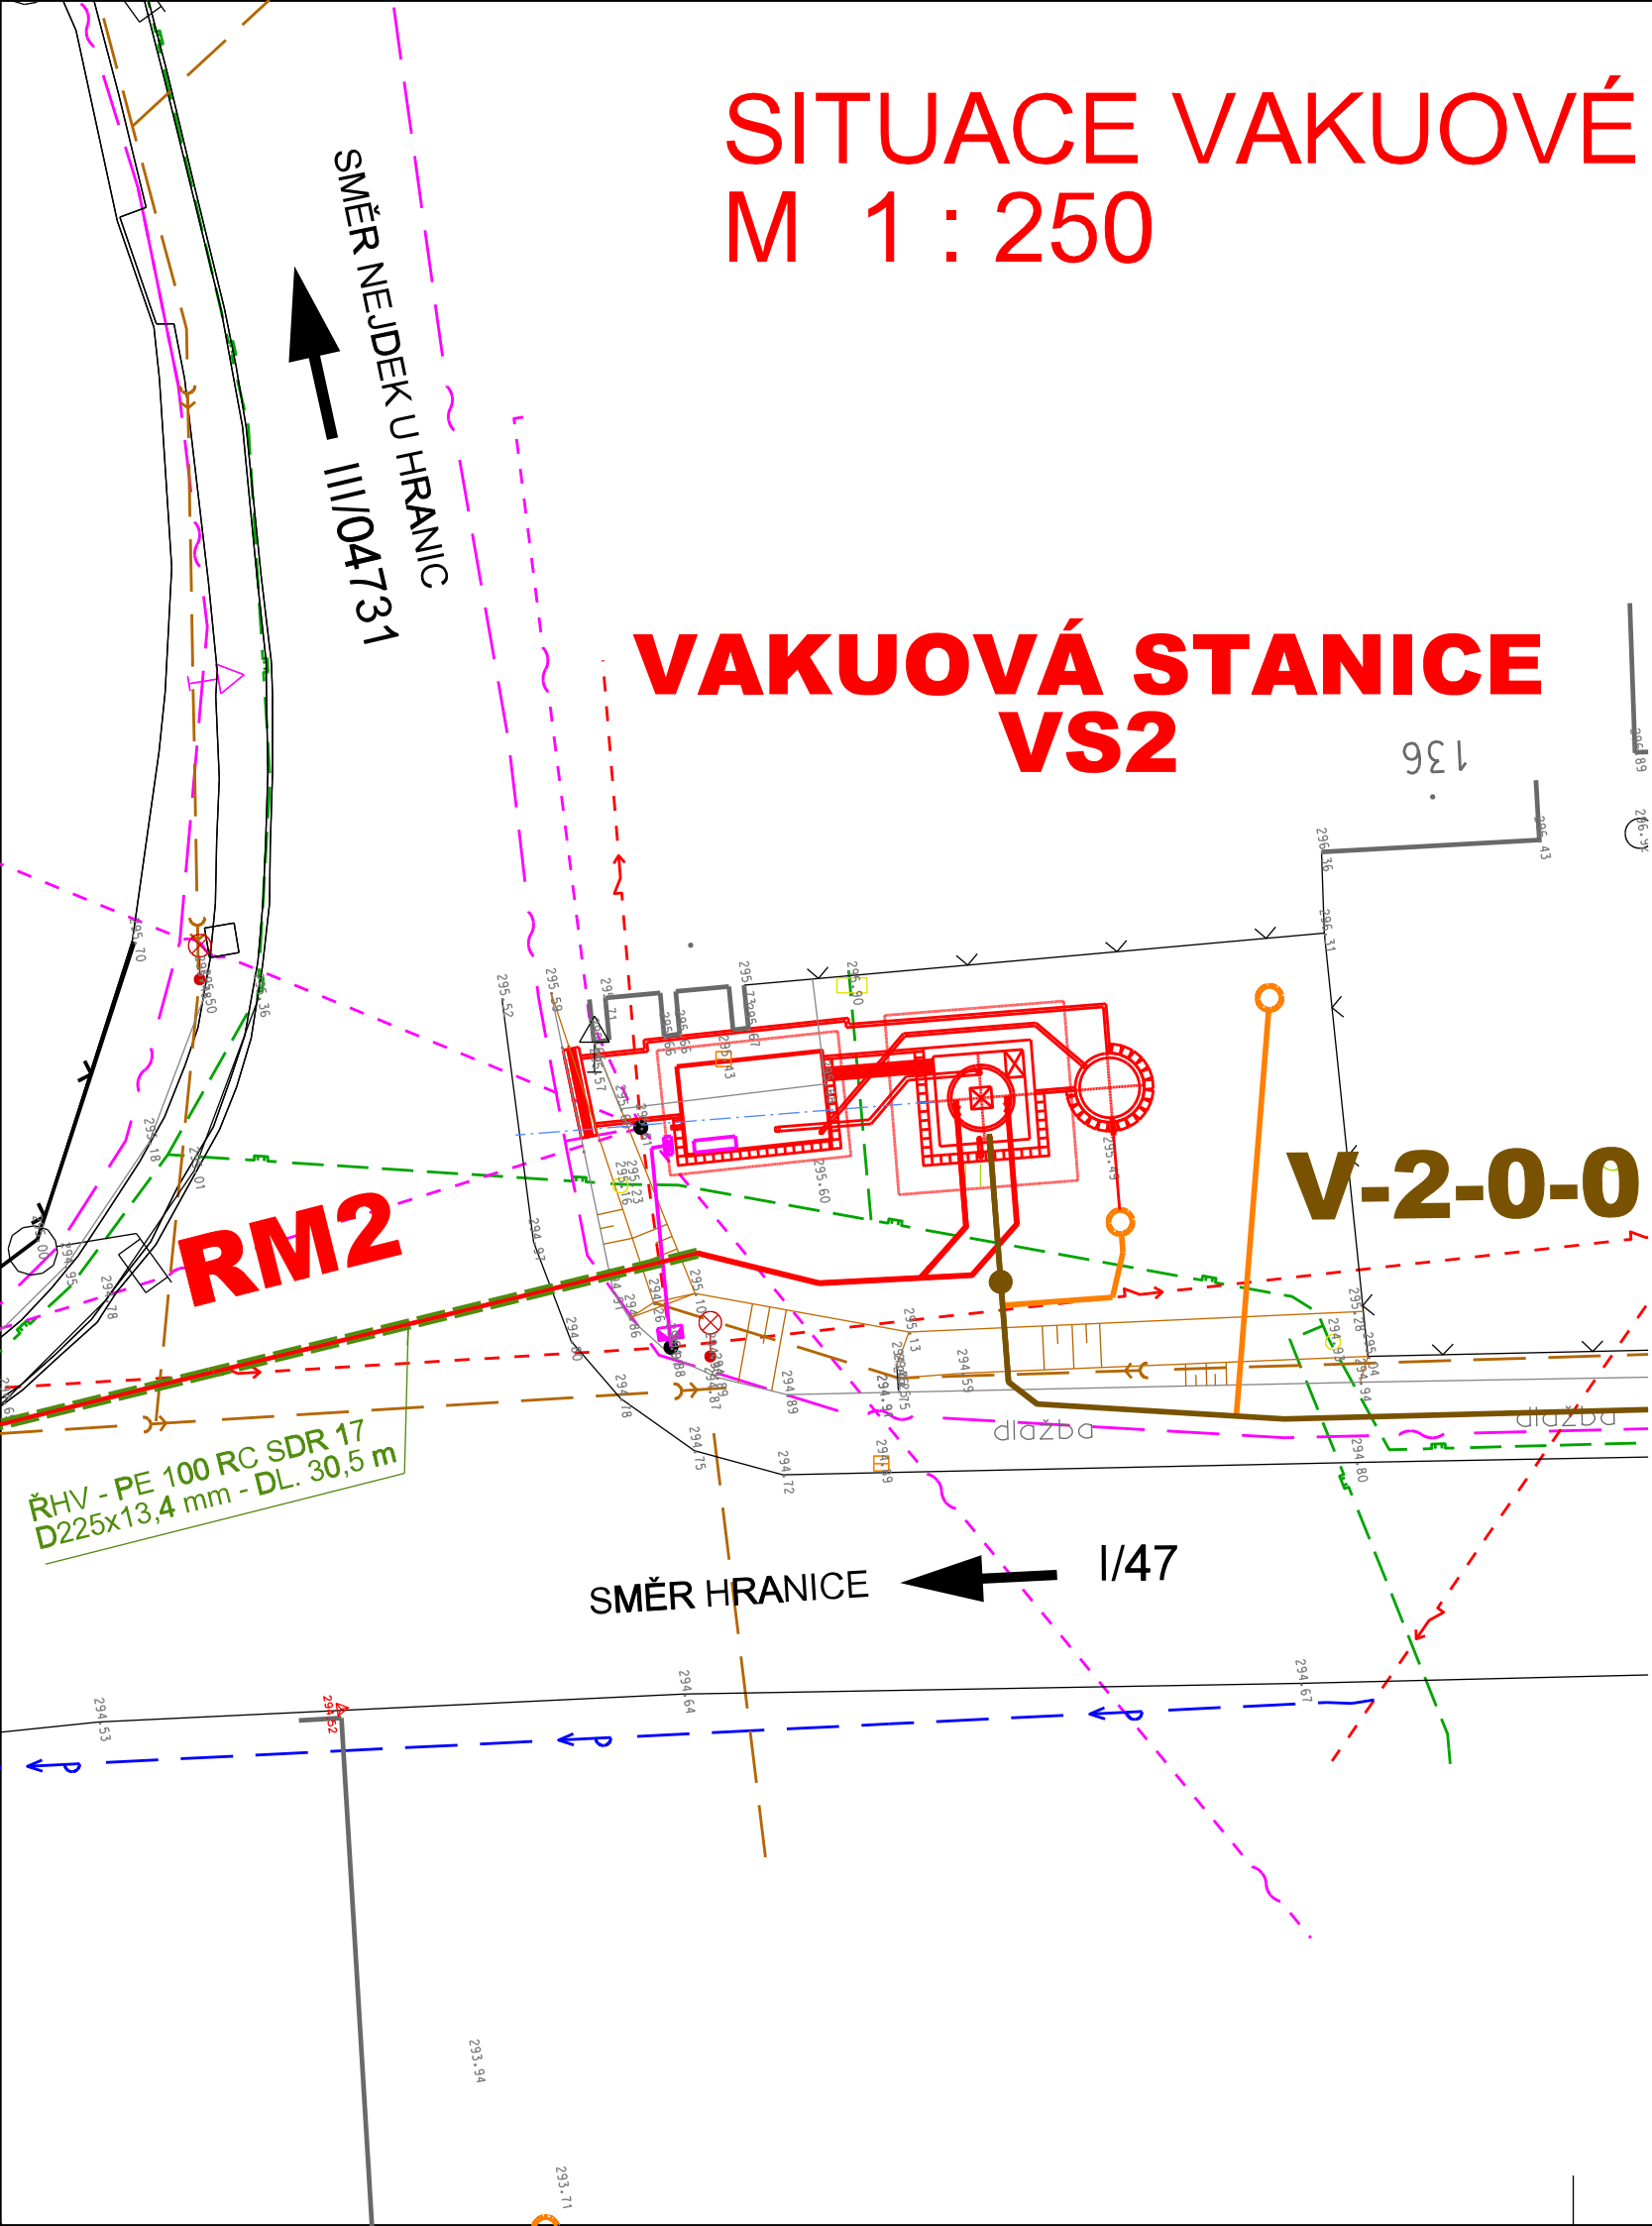

SITUACE VAKUOVÉ STANICE VS2

M 1 : 250

VAKUOVÁ STANICE VS2

V-2-0-0

LEGENDA - nově navržené sítě

- HLAVNÍ ŘAD PODTLAKOVÉ KANALIZACE
- HLAVNÍ ŘAD PODTLAKOVÉ KANALIZACE - NEUZNATELNÉ NÁKLADY
- VEDLEJŠÍ ŘAD PODTLAKOVÉ KANALIZACE D90
- VEDLEJŠÍ ŘAD PODTLAKOVÉ KANALIZACE D75
- VEDLEJŠÍ ŘAD PODTLAKOVÉ KANALIZACE D90 - NEUZNATELNÉ NÁKLADY
- VEDLEJŠÍ ŘAD PODTLAKOVÉ KANALIZACE D75 - NEUZNATELNÉ NÁKLADY
- VÝTLAK
- GRAVITAČNÍ KANALIZACE
- PŘÍPOJKA NN

LEGENDA - stávající sítě

- KANALIZACE DEŠŤOVÁ
- VODOVOD
- VODOVOD - PŘÍPOJKA
- PLYNOVOD STL
- PLYNOVOD VTL
- VEDENÍ NN NADZEMNÍ
- VEDENÍ NN PODZEMNÍ
- VEDENÍ VN NADZEMNÍ
- VEDENÍ VN PODZEMNÍ
- VEDENÍ VVN NADZEMNÍ (ČEZ)
- VEDENÍ VVN NADZEMNÍ (ČEPS)
- SDĚLOVACÍ VEDENÍ NADZEMNÍ (CETIN)
- SDĚLOVACÍ VEDENÍ PODZEMNÍ (CETIN)
- VEDENÍ NN NADZEMNÍ (SŽDC)
- VEDENÍ NN PODZEMNÍ (SŽDC)
- SDĚLOVACÍ VEDENÍ PODZEMNÍ (SŽDC)
- SDĚLOVACÍ VEDENÍ PODZEMNÍ (ČD TELEMATIKA)

OCHRANNÁ PÁSMA

- OCHRANNÉ PÁSMO ČD
- OCHRANNÉ PÁSMO VN
- OCHRANNÉ PÁSMO VVN (ČEZ)
- OCHRANNÉ PÁSMO VVN (ČEPS)

-		-		-	
Revize		Popis revize		Datum revize	
 AQUA PROCON s.r.o. Projektová a inženýrská společnost Palackého tř. 12, 612 00 Brno tel.: +420 541 426 011 E-mail: info@aquaprocon.cz www.aquaprocon.cz					
Vedoucí projektu		Ing. Jan Polášek			
Vedoucí dílčího projektu					
Zodpovědný projektant		Ing. Jan Polášek			
Vypracoval		Šárka Jelínková			
Kontroloval		Ing. Jan Polášek			
Investor		Obec Běloutín			
Objednatel		Obec Běloutín			
Formát	3A4	Měřítko	1:250	Stupeň	DPS
Datum		01/2017		Zakázkové číslo	
				1445016-21	
Projekt BĚLOTÍN - KANALIZACE A ČOV					
3 - PROJEKTOVÁ DOKUMENTACE					
3.D.2 - DOKUMENTACE TECHNICKÝCH A TECHNOLOGICKÝCH ZAŘÍZENÍ					
3.D.2.3 - PS 03 PODTLAKOVÁ STANICE VS2					
Souprava					
Příloha				Číslo přílohy	Revize
SITUACE VS2				3.D.2.3.2	0