

-	-	-
<i>Revize</i>	<i>Popis revize</i>	<i>Datum revize</i>



AQUA PROCON s.r.o.
 Projektová a inženýrská společnost
 Palackého tř. 12, 612 00 Brno
 tel.: +420 541 426 011
 E-mail: info@aquaprocon.cz
 www.aquaprocon.cz

Vedoucí projektu Ing. Jan Polášek

Vedoucí dílčího projektu

Zodpovědný projektant Ing. Petr Šulc

Vypracoval Ing. Petr Šulc

Kontroloval Ing. Josef Šebek, MBA

Investor Obec Běloutín

Objednatel Obec Běloutín

<i>Formát</i>	9A4	<i>Měřítko</i>	<i>Stupeň</i>	DPS	<i>Datum</i>	01/2017	<i>Zakázkové číslo</i>	1445016-21
---------------	-----	----------------	---------------	-----	--------------	---------	------------------------	------------

Projekt

BĚLOTÍN - KANALIZACE A ČOV

3 - PROJEKTOVÁ DOKUMENTACE

3.D.2 - DOKUMENTACE TECHNICKÝCH A TECHNOLOGICKÝCH ZAŘÍZENÍ

3.D.2.5 - PS 05 PRS ČOV

Souprava

Příloha


ROZVADĚČ RM1

Číslo přílohy

3.D.2.5.2

Revize

0

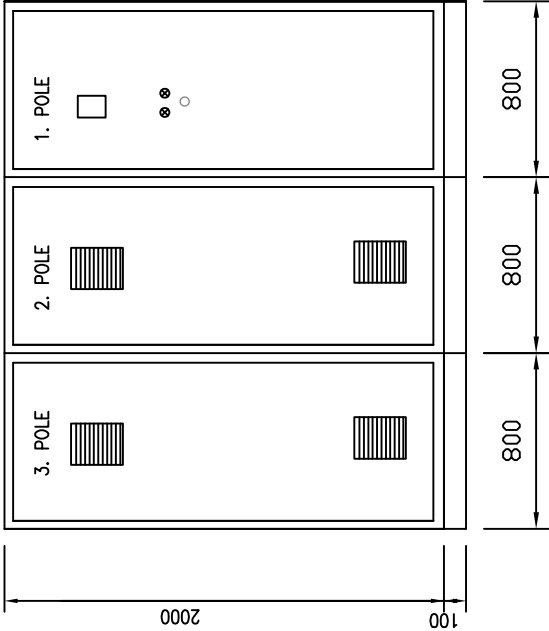


Instalovaný příkon $P_i=71\text{kW}$
Soudobý příkon $P_p=50\text{kW}$
Oceloplechový rozváděč
Rozměr skříní $V \times Š \times H$ 4x (2100x800x400 mm)
Krytí IP54/20
Přívod zdola, vývody dolů

NAPÁJECÍ NAPĚTÍ: 3PE+N 50Hz, 400/230V TN–C–S
OCHRANA PŘED NEBEZPEČNÝM DOTYKEM NEŽIVÝCH ČÁSTÍ:
ZÁKLADNÍ: AUTOMATICKÝM ODPOJENÍM OD ZDROJE DLE ČSN 33 2000–4–41, čl.411
DOPLNKOVÁ: PROUDOVÝM CHRÁNÍČEM A DOPLNKOVÝM POSPOJOVÁNÍM DLE ČSN 33 2000–4–41, čl.416
OCHRANA PŘED NEBEZPEČNÝM DOTYKEM ŽIVÝCH ČÁSTÍ: IZOLACÍ, KRYTÍM

akce Bělotín – kanalizace a ČOV	příloha PS05 PRS ČOV ROZVADĚČ RM1	projektant		Ing. Petr Šulc	stupeň	ZD	list č.	příloha č.
		kreslil					2	
		datum		Ing. Petr Šulc	soubor		listů celkem	
		01/2017		zakázka	–	9	3.D.2.5.2	


1. POLE

L1,L2,L3


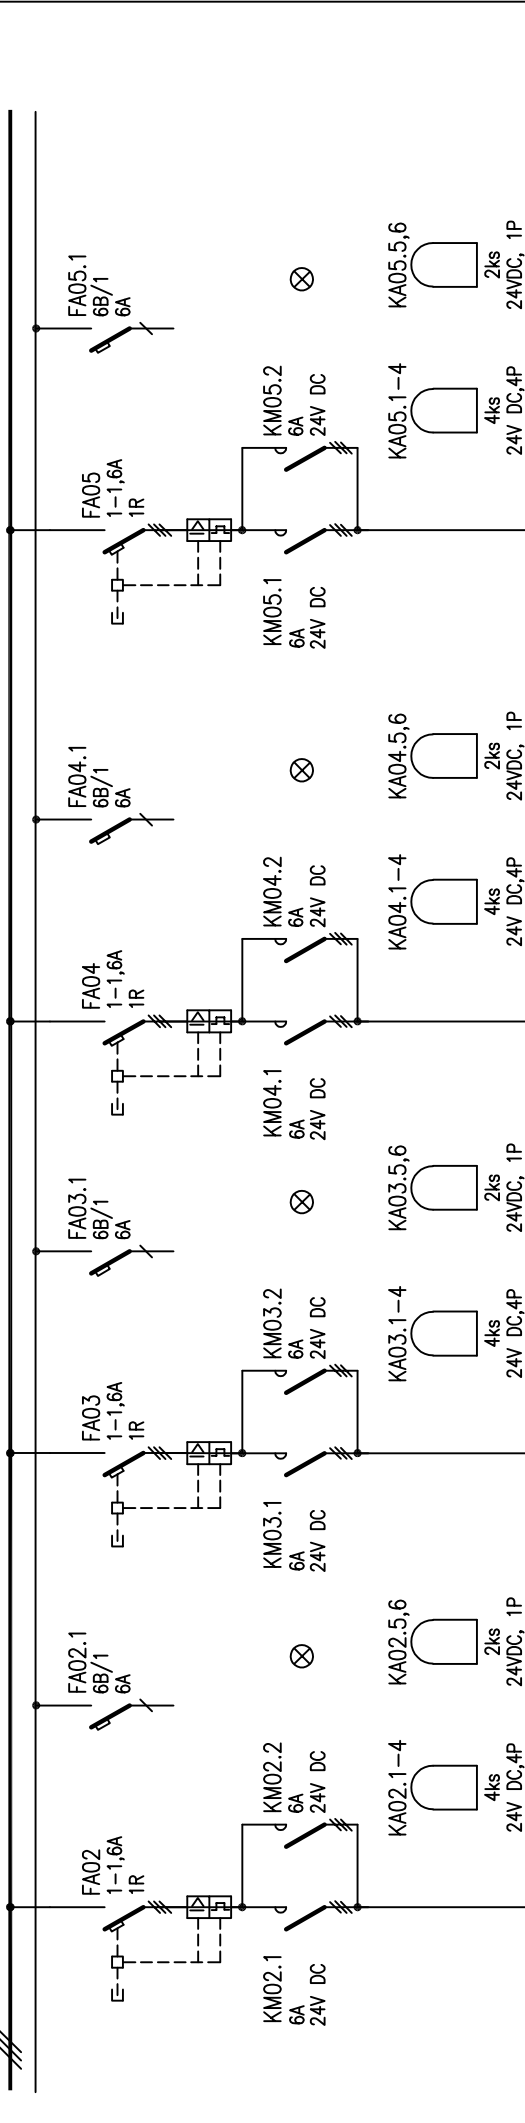


N


PE

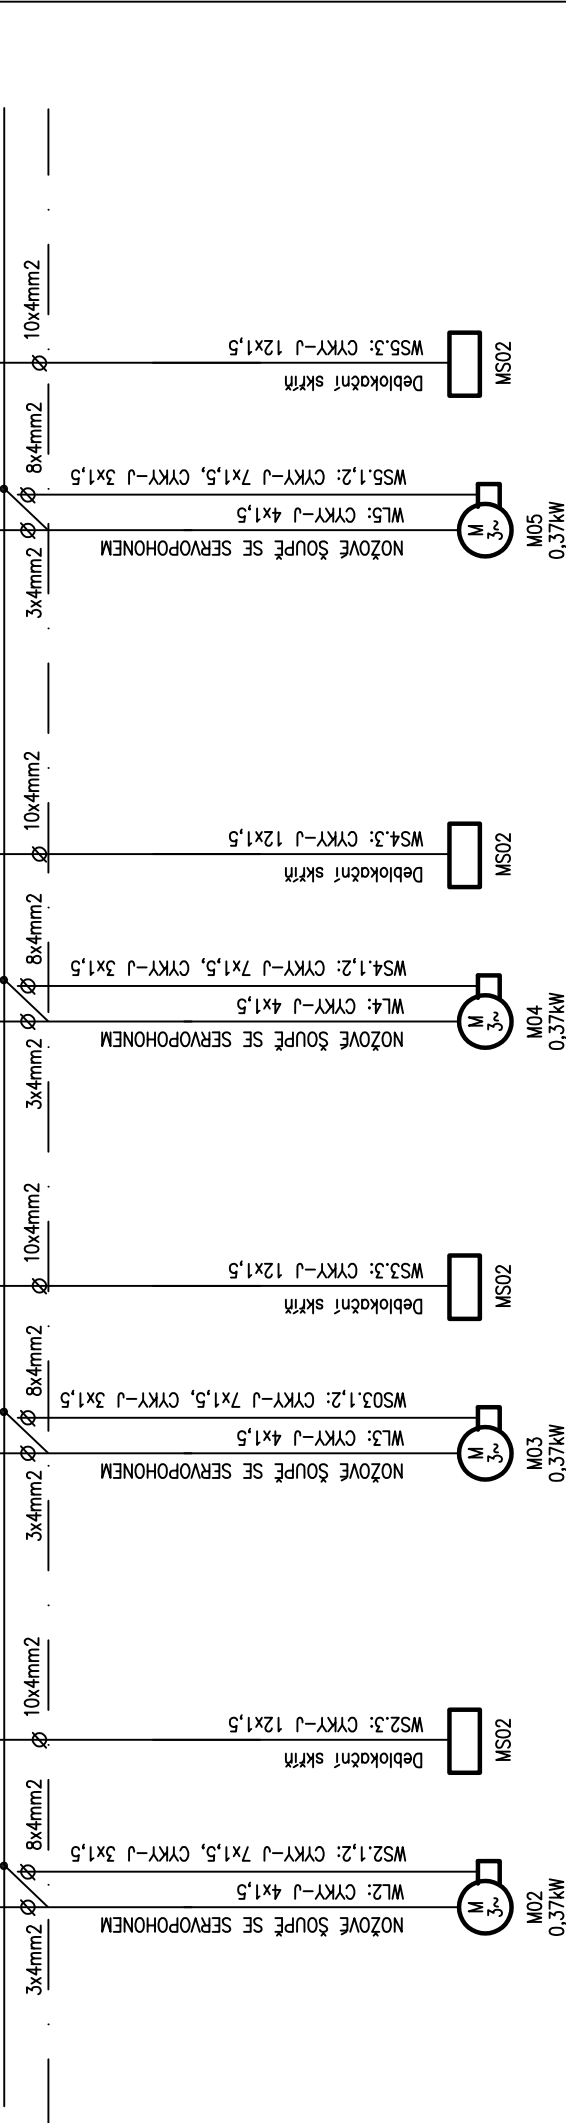

akce Bělotín – kanalizace a ČOV	příloha PS05 PRS ČOV ROZVADEČ RM1	projektant	Ing. Petr Šulc	stupeň	ZD	list č. 4	příloha č. 3.D.2.5.2
		kreslil	Ing. Petr Šulc	soubor		listů celkem 9	
		datum	01/2017	zakázka	–		

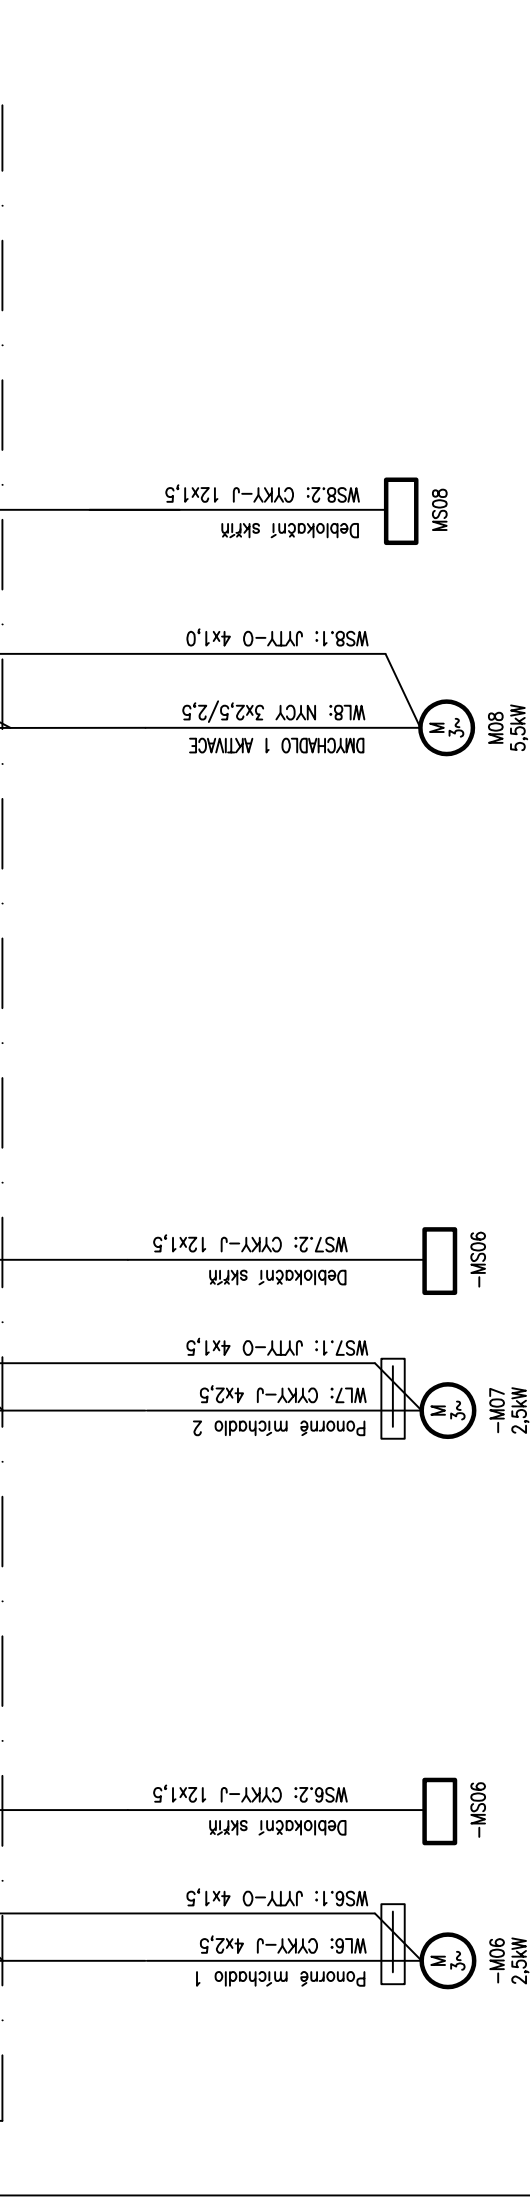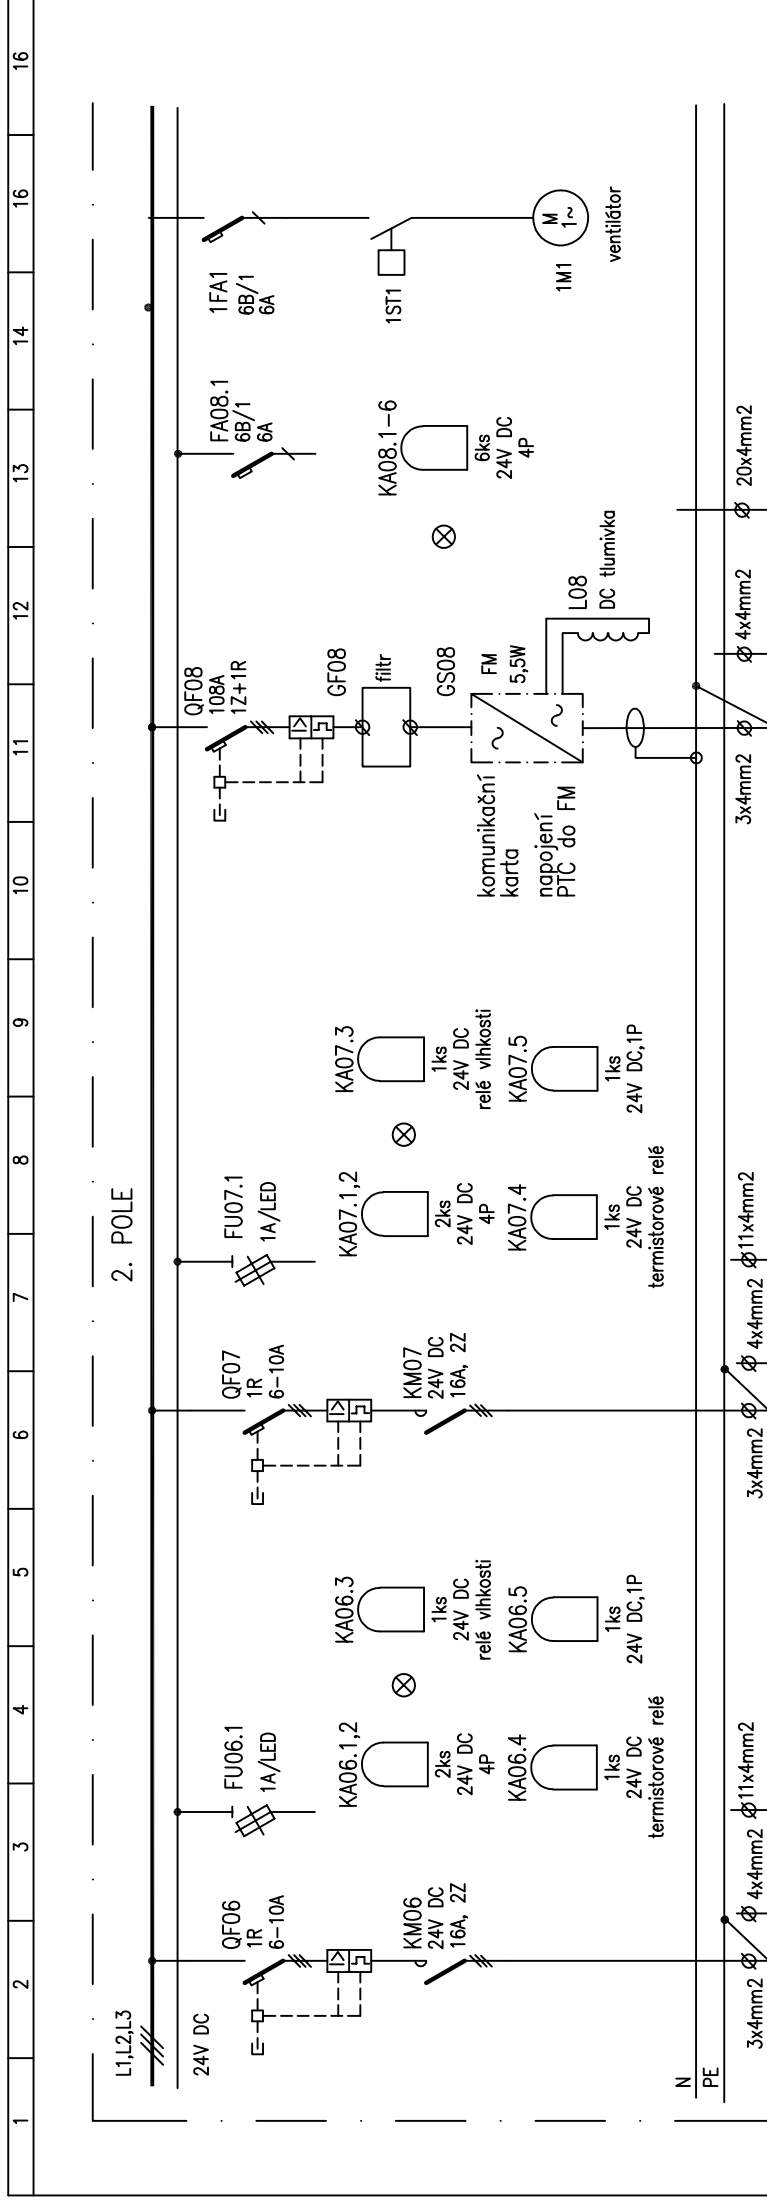

akce Bělotín – kanalizace a ČOV	příloha PS05 PRS ČOV ROZVADĚČ RM1	projektant	Ing. Petr Šulc	stupeň	ZD	list č. 5	příloha č. 3.D.2.5.2
		kreslil	Ing. Petr Šulc	soubor		listů celkem 9	
		datum	01/2017	zakázka	–		

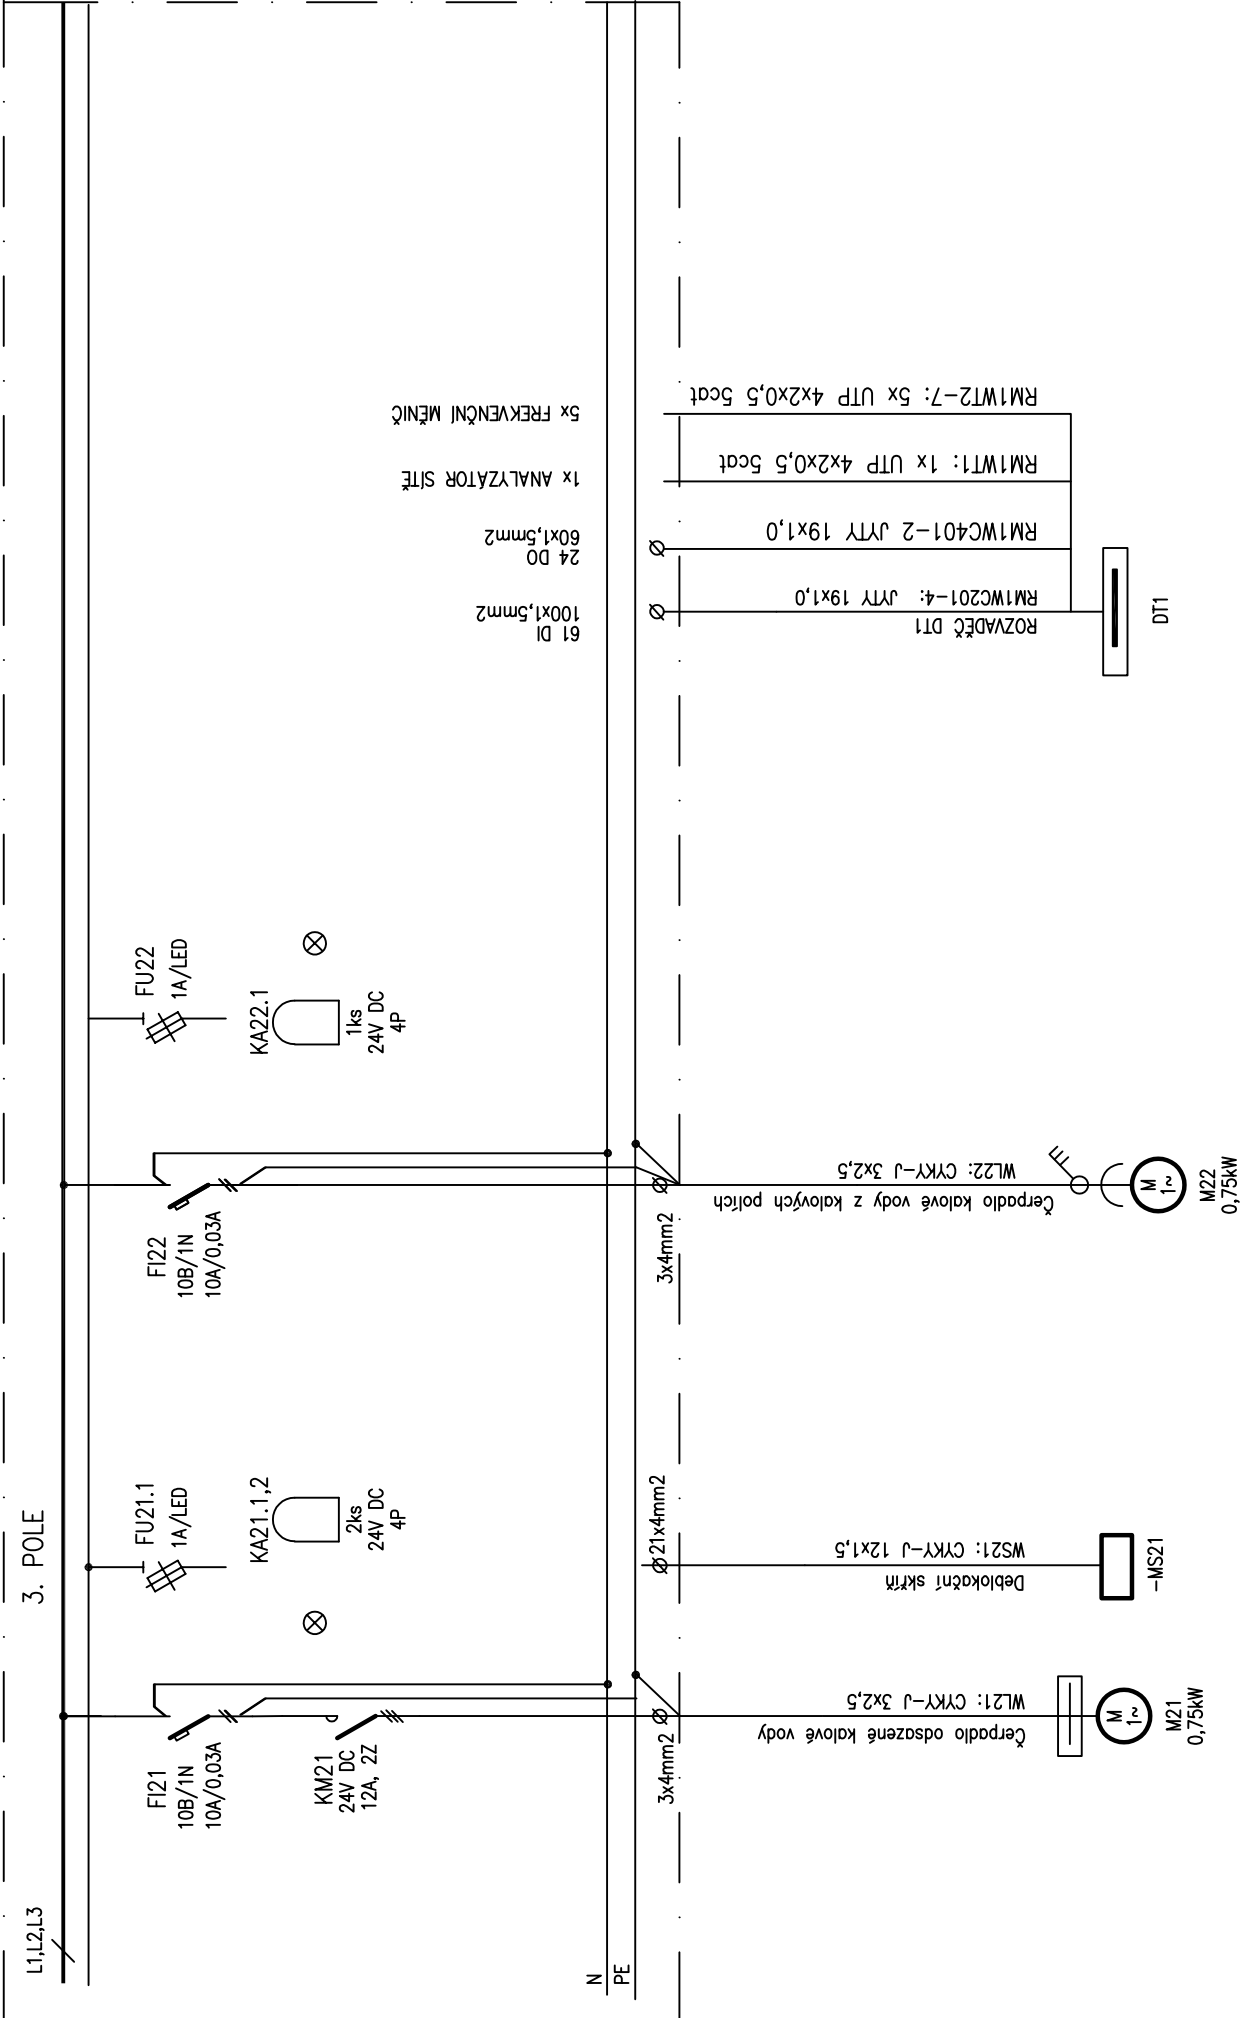

	akce Bělotín – kanalizace a ČOV	příloha PS05 PRS ČOV ROZVADĚČ RM1	projektant Ing. Petr Šulc	stupeň	ZD	list č.		příloha č. 3.D.2.5.2				
							9					
									kreslil Ing. Petr Šulc	soubor		
											datum 01/2017	zakázka –