


-	-	-
Revize	Popis revize	Datum revize

		AQUA PROCON s.r.o. Projektová a inženýrská společnost Palackého tř. 12, 612 00 Brno tel.: +420 541 426 011 E-mail: info@aquaprocon.cz www.aquaprocon.cz
Vedoucí projektu	Ing. Jan Polášek	
Vedoucí dílčího projektu		
Zodpovědný projektant	Ing. Petr Šulc	
Vypracoval	Jakub Štarha	
Kontroloval	Ing. Josef Šebek, MBA	

Investor	Obec Běloutín
Objednatel	Obec Běloutín

Formát	6A4	Měřítko	Stupeň	DPS	Datum	01/2017	Zakázkové číslo	1445016-21
--------	-----	---------	--------	-----	-------	---------	-----------------	------------

Projekt				BĚLOTÍN - KANALIZACE A ČOV	
3 - PROJEKTOVÁ DOKUMENTACE					
3.D.2 - DOKUMENTACE TECHNICKÝCH A TECHNOLOGICKÝCH ZAŘÍZENÍ					
3.D.2.5 - PS 05 PRS ČOV					
				Souprava	
Příloha				Číslo přílohy	Revize
ROZVADĚČ RS1				3.D.2.5.3	0

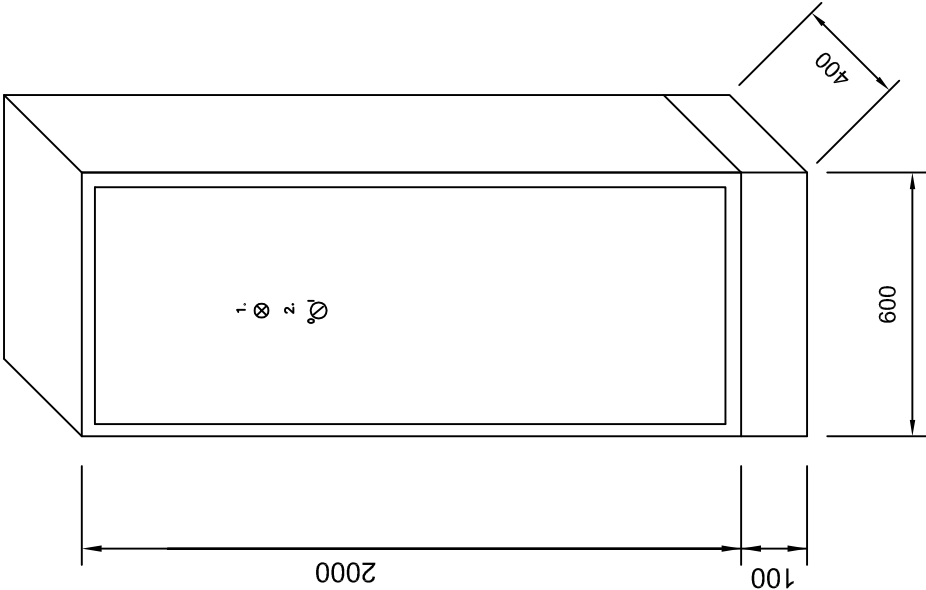

1. ROZVADĚČ ZAPNUT (HL1)
2. HLAVNÍ VYPÍNAČ (QV1)

Oceloplechový rozvaděč

Celkový rozměr VxŠxH 2100x600x400mm

Přívody a vývody spodem

Krytí IP 54/20

Napájecí napětí: 3NPE 50Hz, 400/230V TN-C-S


Ochrana před nebezpečným dotykem neživých částí:


Normální: automatickým odpojením od zdroje dle ČSN 33 2000-4-41 ed.2/Z1. čl.411


Doplňková: proudovým chráničem dle ČSN 2000-4-41 ed.2/Z1, čl.415

Ochrana pře nebezpečným dotykem živých částí: izolací, krytem

	akce BĚLOTÍN – KANALIZACE A ČOV	příloha PS 05 PRS ČOV ROZVADĚČ RS1	projektant	stupeň	DPS	list č. 2	příloha č. 3.D.2.5.3
			kreslil	soubor		listů celkem 6	
			datum	01/2017	–		

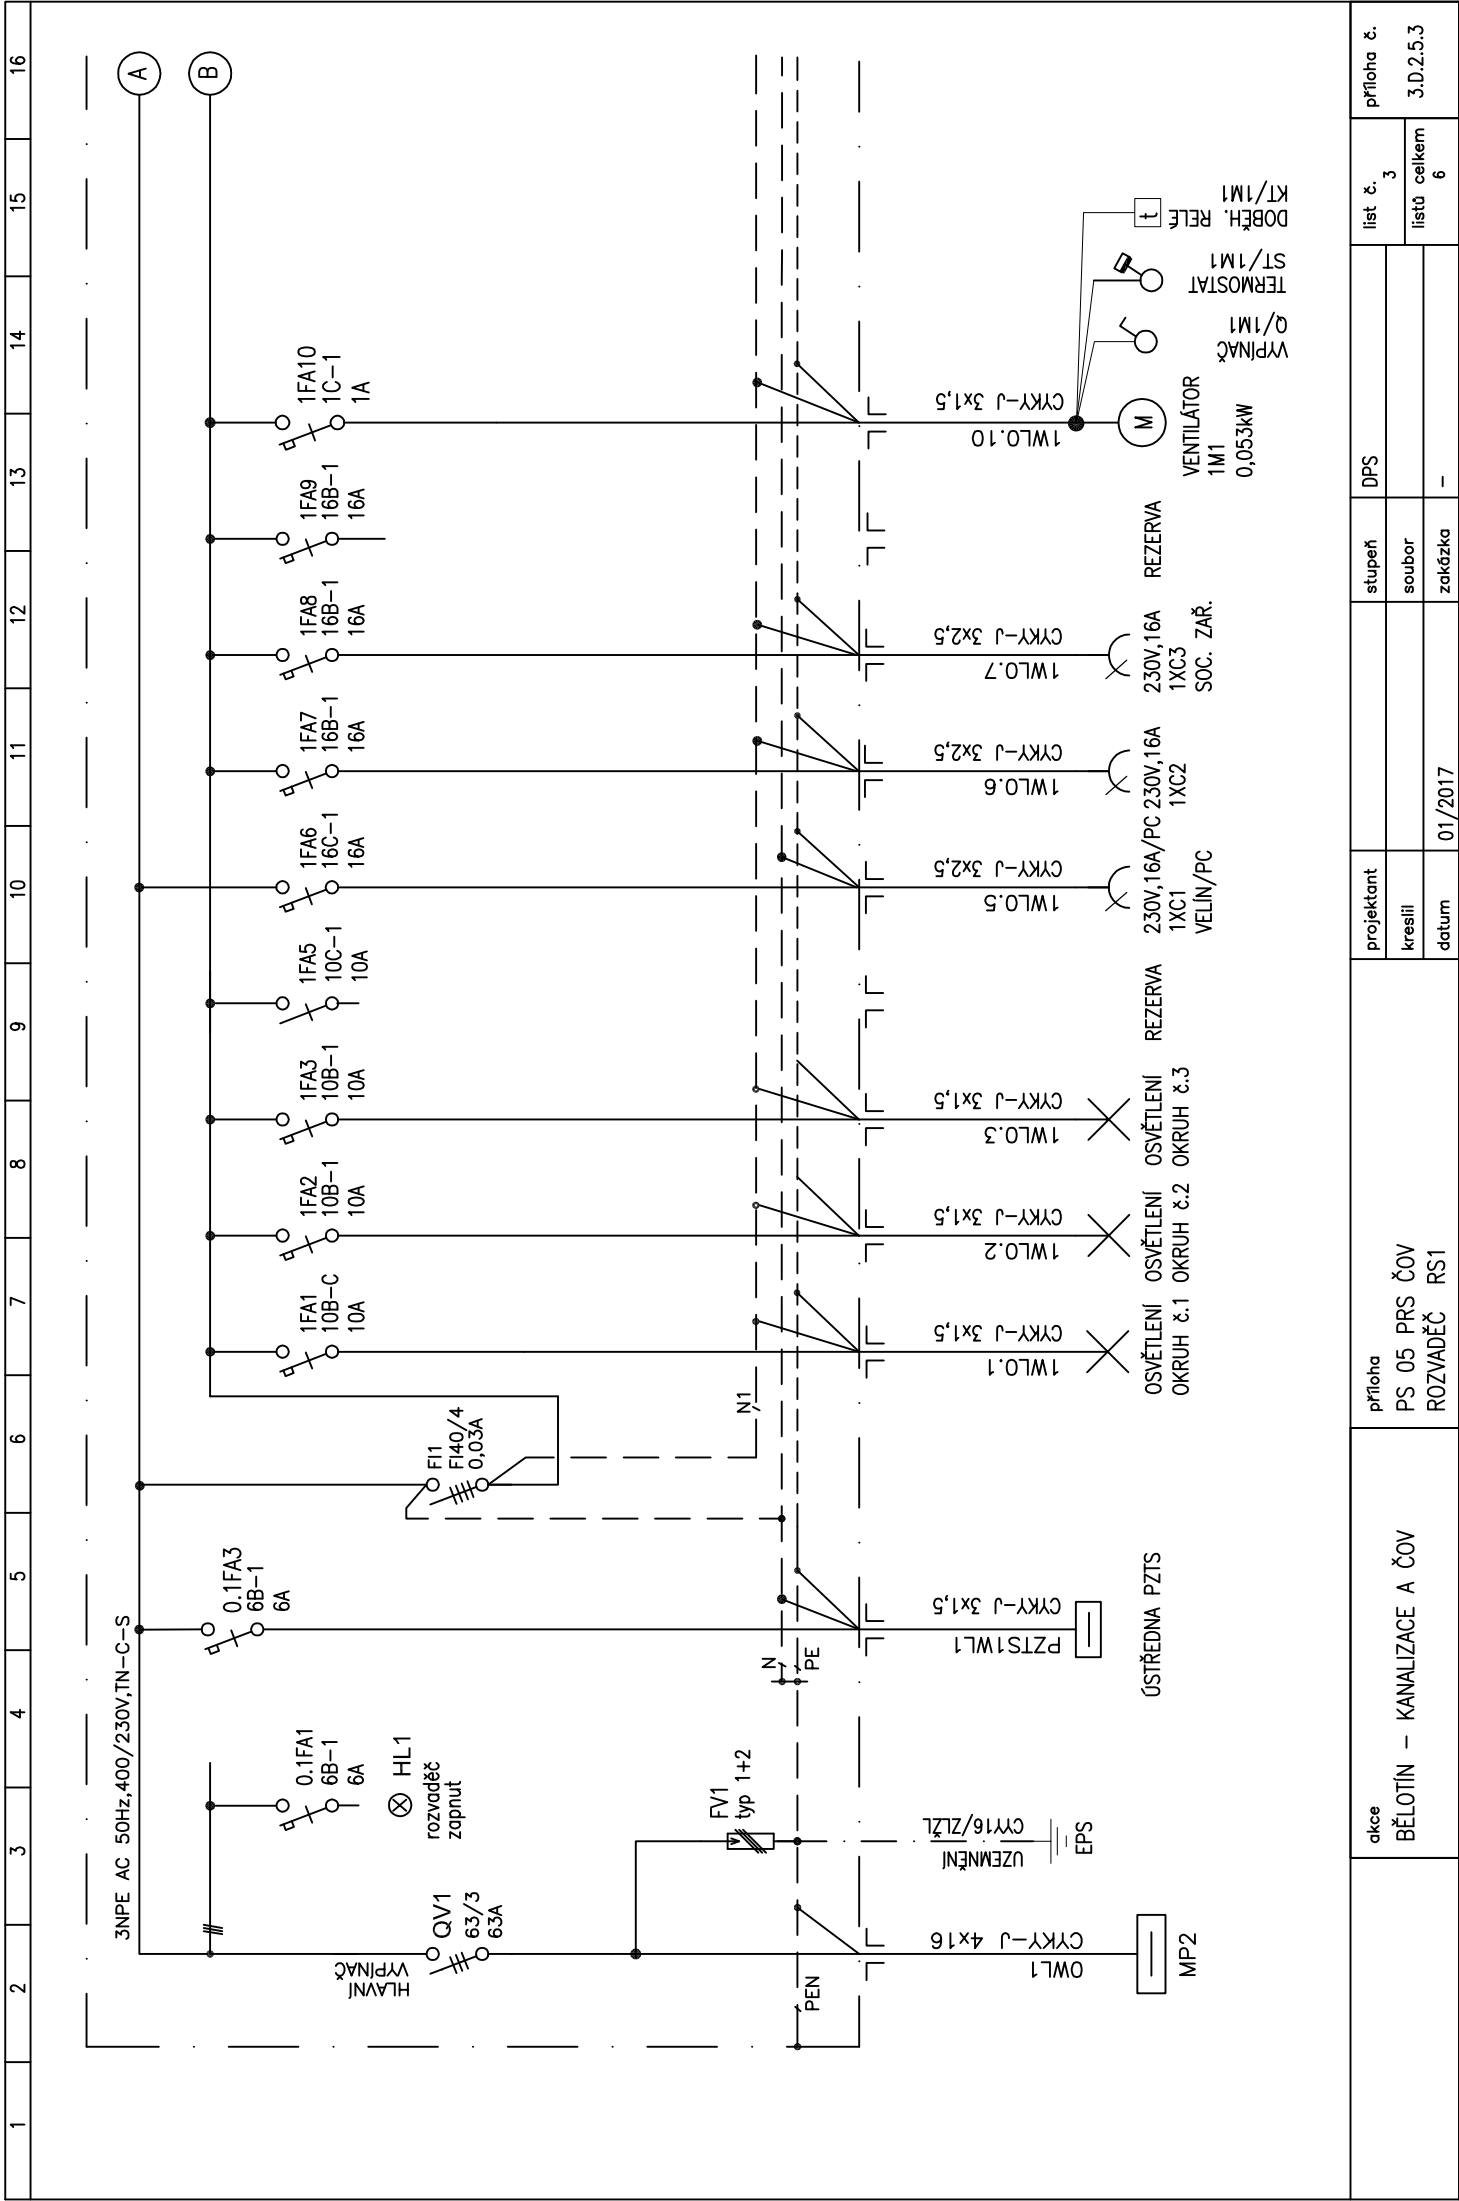

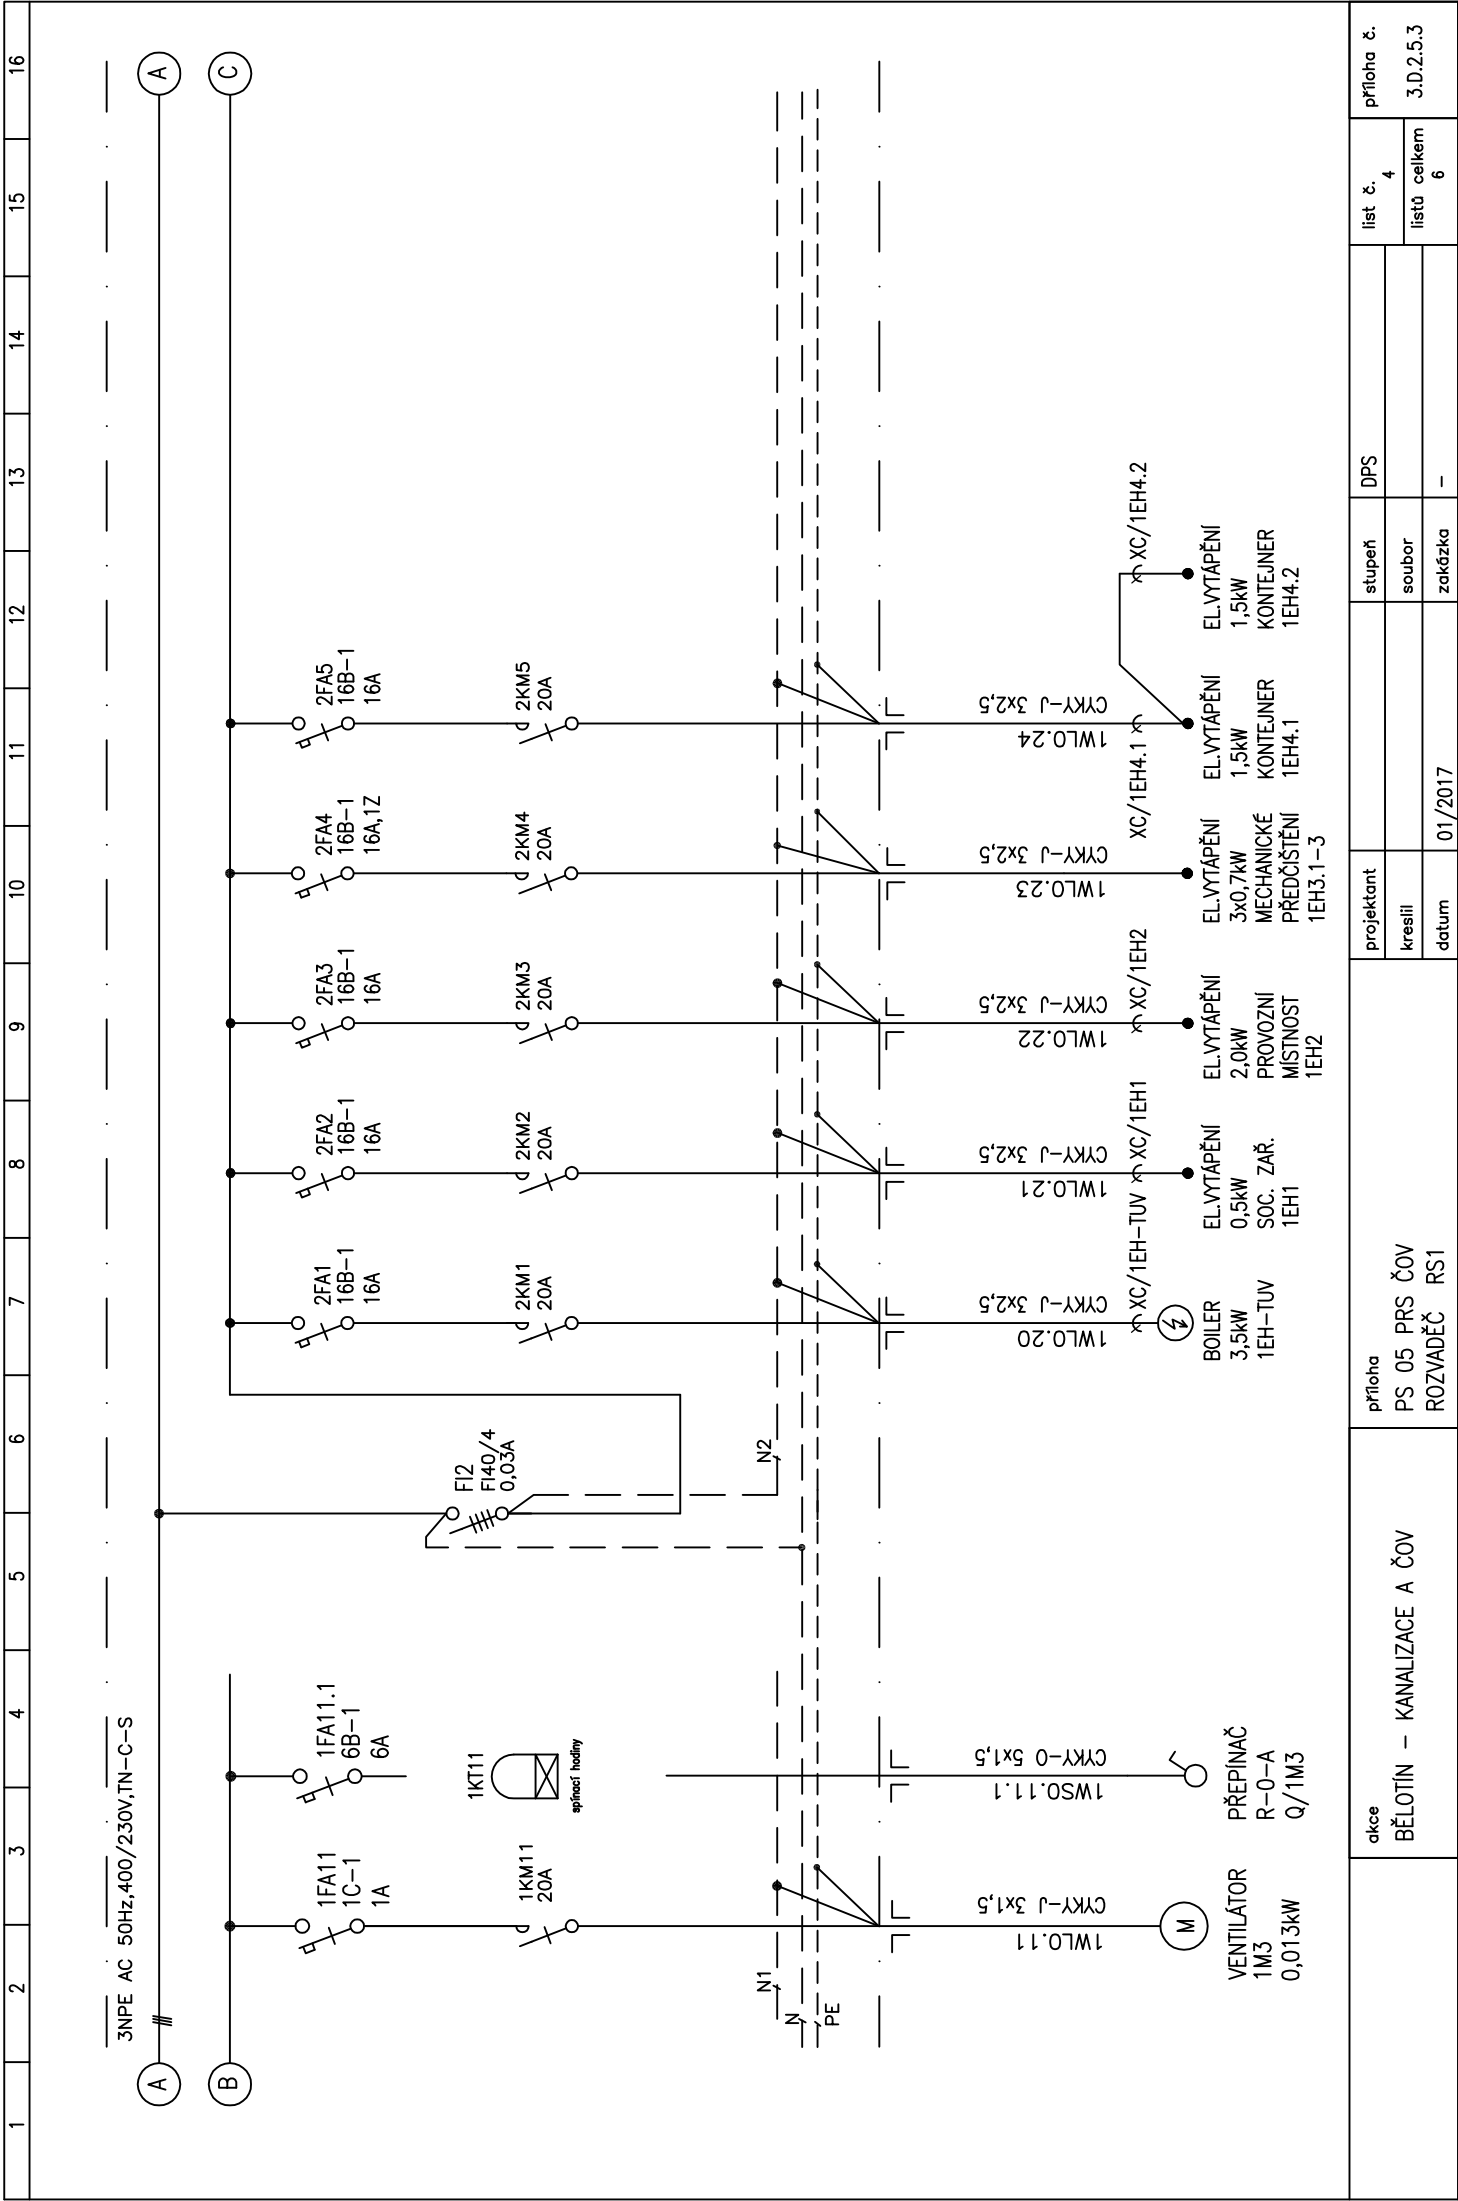

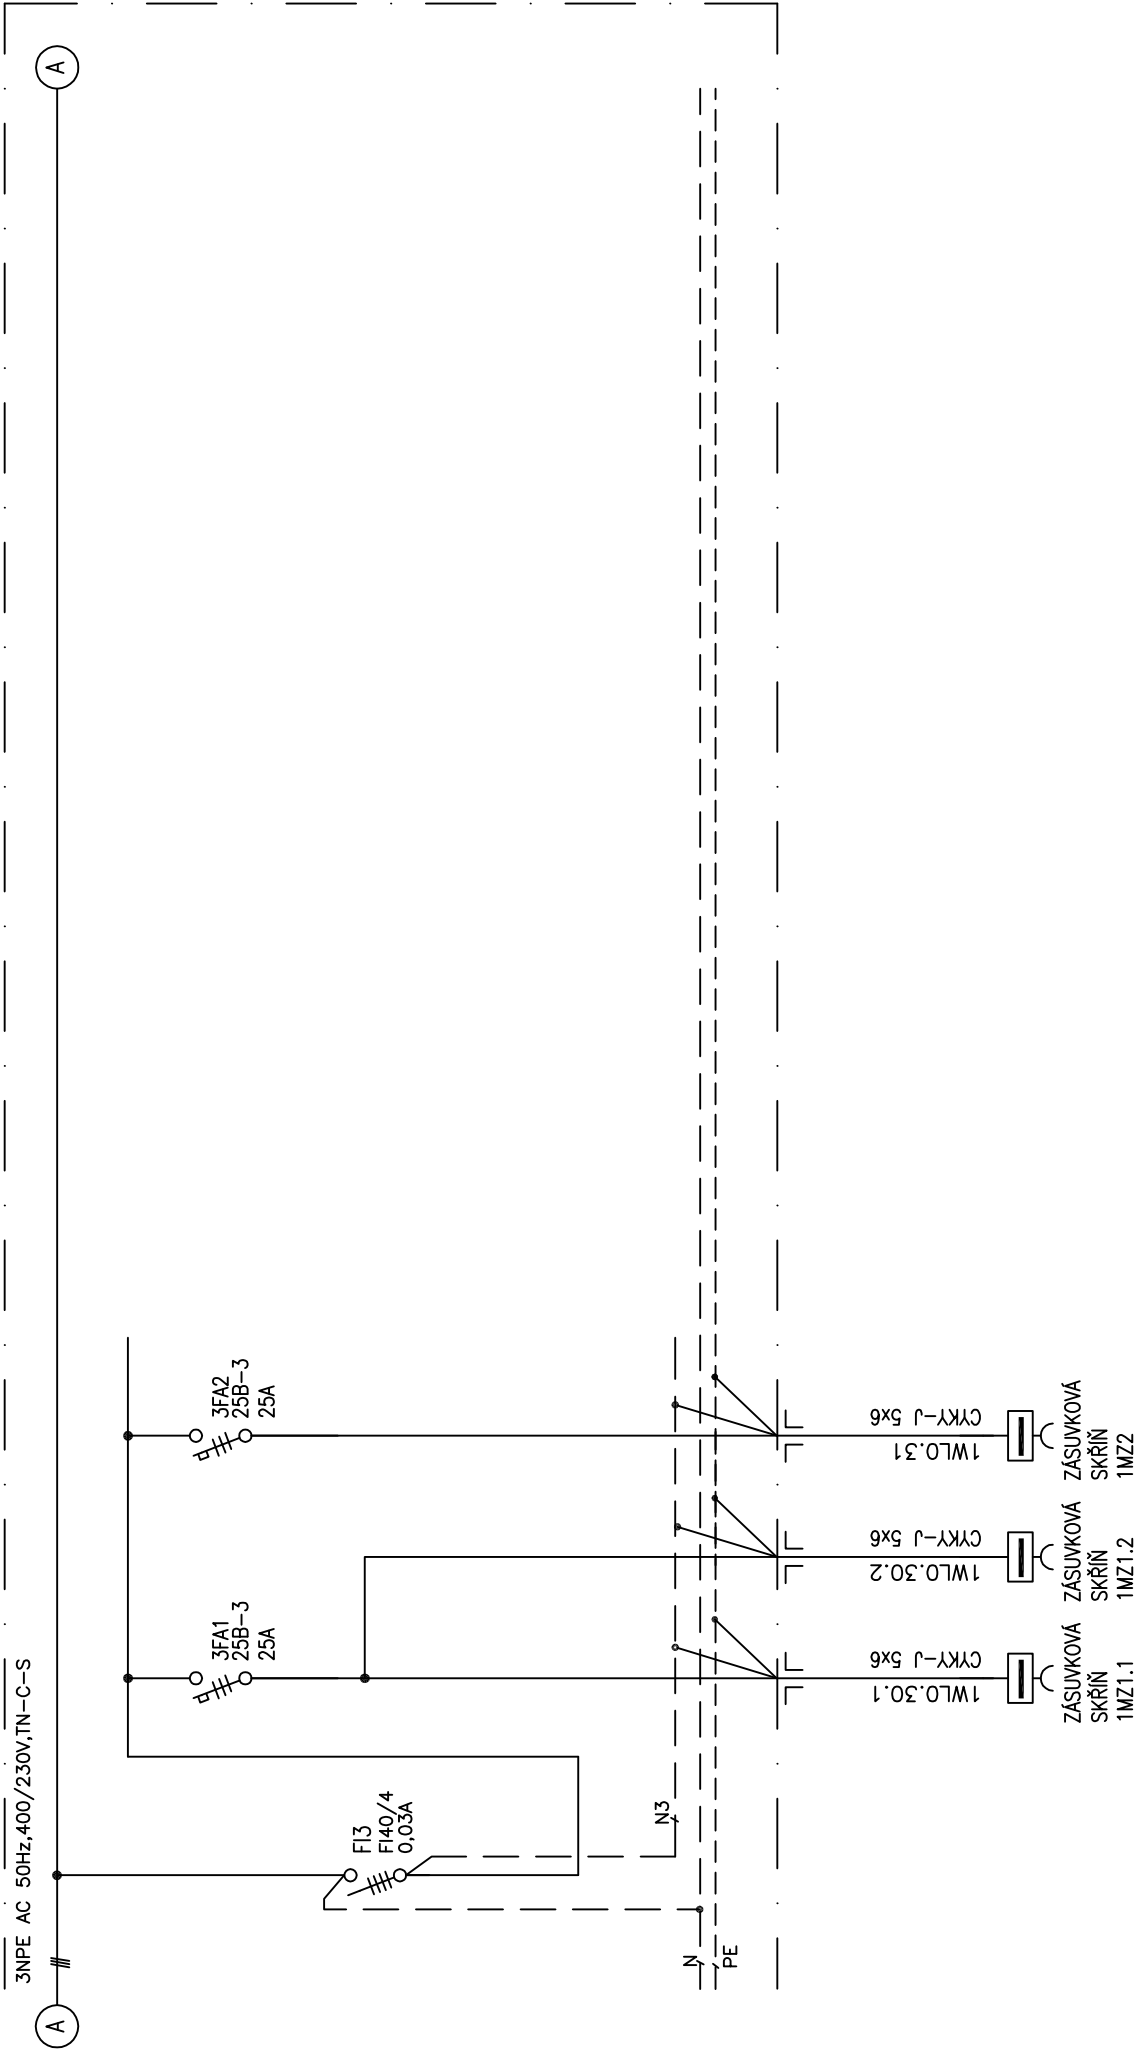

	akce	příloha	projektant	DPS	list č.	příloha č.	
	BĚLOTÍN – KANALIZACE A ČOV	PS 05 PRS ČOV ROZVADĚČ RS1	kreslil	soubor	6	3.D.2.5.3	
			datum	01/2017	listů celkem		6
					zakázka		–