


PROVOZNÍ OBJEKT - PŘÍZEMÍ

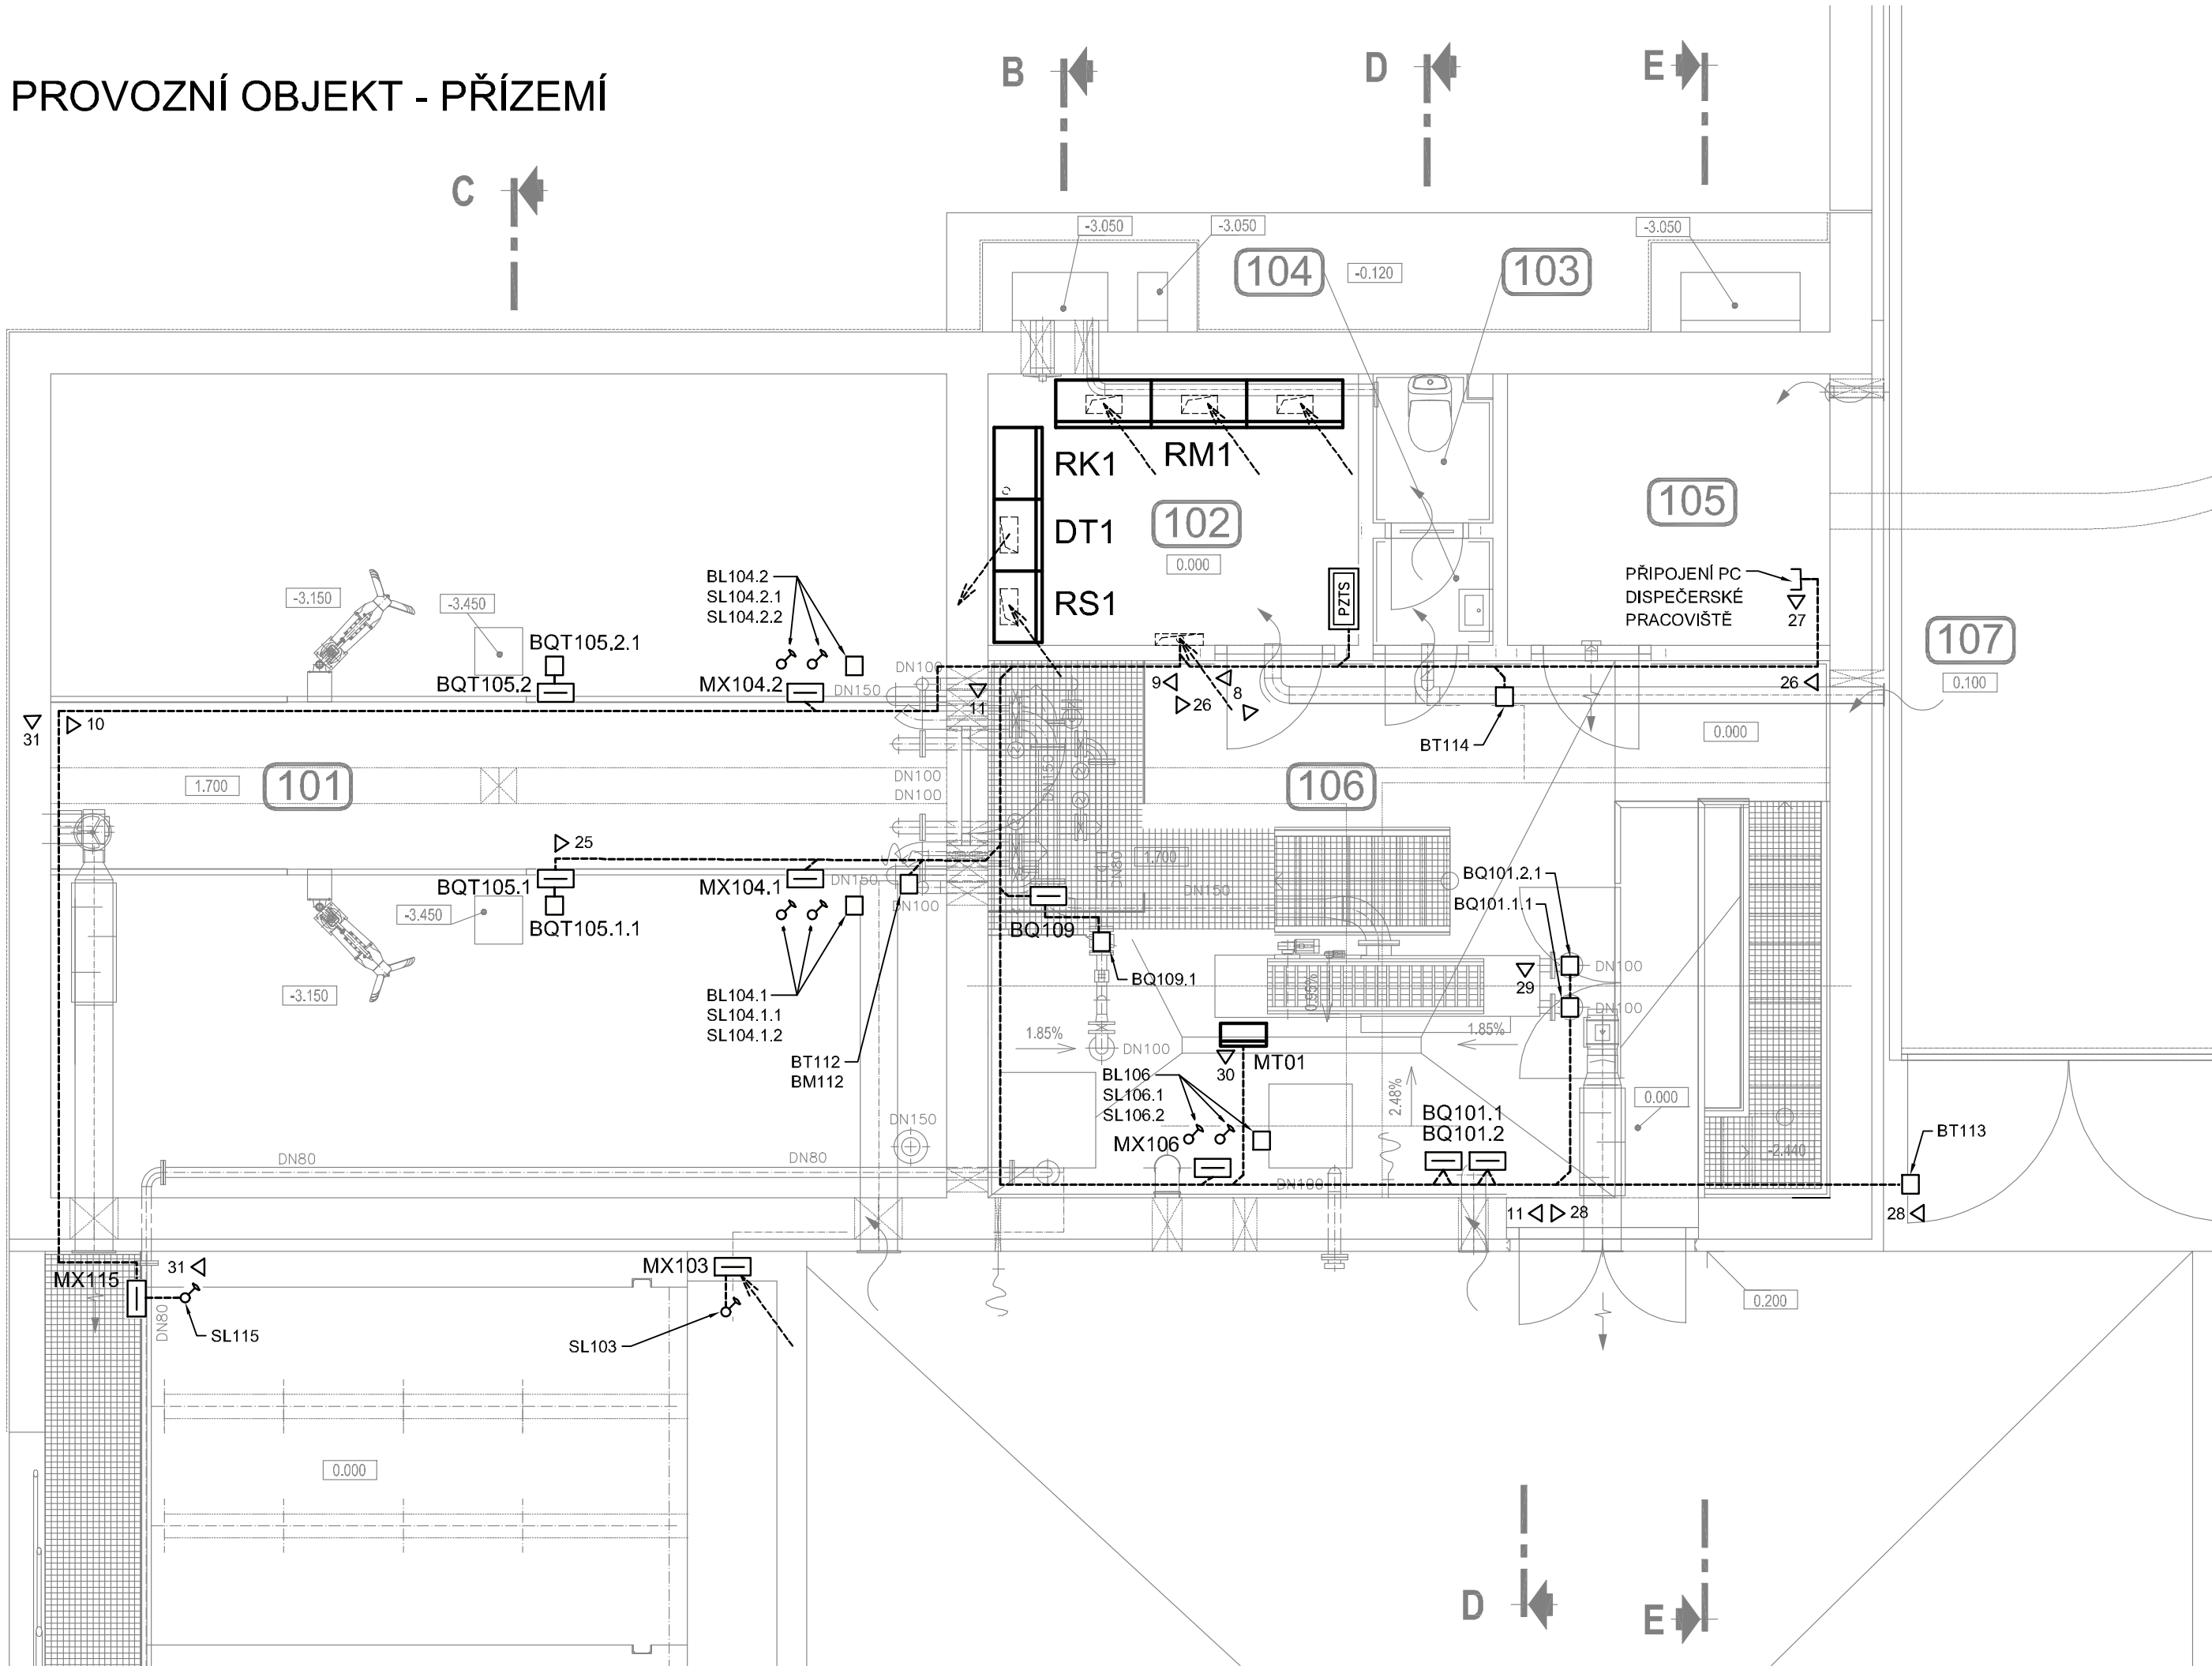

NAPÁJECÍ NAPĚTÍ: 1+N+PE 50Hz, 230V TN-S
2-24V DC

OCHRANA PŘED ÚRAZEM EL. PROUDEM DLE ČSN 33 2000-4-41 ed.2/21:
AUTOMATICKÝM ODPOJENÍM OD ZDROJE
OCHRANA PŘI PORUŠE: OCHRANNÉ UZEMNĚNÍ, OCHRANNÉ POSPOJOVÁNÍ A AUTOMATICKÉ ODPOJENÍ V PŘÍPADĚ PORUCHY
ZÁKLADNÍ OCHRANA ŽIVÝCH ČÁSTÍ: IZOLACÍ, KRYTEM
DOPLŇKOVÁ OCHRANA: PROUDOVÝM CHRÁNIČEM A DOPLŇUJÍCÍM OCHR. POSPOJOVÁNÍM

POZNÁMKA:

EL. ROZVODY UVNITŘ OBJEKTŮ BUDOU PROVEDENY NA POVRCHU V POZINKOVANÝCH DRÁTĚNÝCH ŽLABECH NEBO NEREZOVÝCH PLNÝCH ŽLABECH S VÍKEM, KTERÉ BUDOU POUŽITY V PROSTORÁCH SBR 1,2.

PROSTŘEDÍ JE URČENO PROTOKOLEM O URČENÍ VNĚJŠÍCH VLVIVŮ, KTERÝ JE PŘÍLOHOU TECHNICKÉ ZPRÁVY PS05.

KABELY PRS A MaR JE NUTNO VÉST V ODDĚLENÝCH KABELOVÝCH TRASÁCH.
OTVORY PROSTUPŮ UTĚSNIT PROTI VNIKÁNÍ VLNKOSTI.

LEGENDA - ULOŽENÍ KABELŮ:

- KABELOVÉ TRASY SPOLEČNÉ PRO PRS A MaR - DODÁVKA PS 05 PRS ČOV
- 1 x KABELOVÁ STUPAČKA POZINKOVANÝ DRÁTĚNÝ ŽLAB 105/200 mm S VÍKEM UMÍSTĚNÝ NA STĚNĚ PRO PRS
 - 1 x KABELOVÁ STUPAČKA POZINKOVANÝ DRÁTĚNÝ ŽLAB 105/200 mm S VÍKEM UMÍSTĚNÝ NA STĚNĚ PRO ROZVOD 24VDC
- 1 x KABELOVÝ POZINKOVANÝ DRÁTĚNÝ ŽLAB 105/200 mm UMÍSTĚNÝ NA STĚNĚ PRO PRS
- 1 x KABELOVÝ POZINKOVANÝ DRÁTĚNÝ ŽLAB 105/200 mm UMÍSTĚNÝ NA STĚNĚ PRO ROZVOD 24VDC
- 1 x KABELOVÝ NEREZ MARS ŽLAB 125/50 mm VČ. VÍKA UMÍSTĚNÝ NA ZÁBRADLÍ PRO PRS
- 1 x KABELOVÝ NEREZ MARS ŽLAB 125/50 mm VČ. VÍKA UMÍSTĚNÝ NA ZÁBRADLÍ PRO ROZVOD 24VDC
- 1 x KABELOVÝ POZINKOVANÝ DRÁTĚNÝ ŽLAB 105/100 mm UMÍSTĚNÝ NA STĚNĚ PRO PRS
- 1 x KABELOVÝ POZINKOVANÝ DRÁTĚNÝ ŽLAB 54/100 mm UMÍSTĚNÝ NA STĚNĚ PRO ROZVOD 24VDC
- 1 x KABELY ULOŽENY V KORUGOVANÉ CHRÁNIČCE DN110 PRO PRS VE VÝKOPU

- KABELOVÉ TRASY SAMOSTATNÉ PRO MaR - DODÁVKA PS 06 PRS MaR
- 1 x KABELOVÝ NEREZ MARS ŽLAB 125/50 mm VČ. VÍKA UMÍSTĚNÝ NA ZÁBRADLÍ PRO MaR
- 1 x KABELOVÝ POZINKOVANÝ DRÁTĚNÝ ŽLAB 54/50 MM NA STĚNĚ PRO MaR
- 1 x PVC OHEBNÁ DO P25 UCHYCENÁ POD OMÍTKOU PRO MaR
- 1 x PVC TRUBKA TUHÁ A OHEBNÁ DO P25 UCHYCENÁ NA POTRUBÍ PRO MaR
- 1 x KABELOVÝ POZINKOVANÝ DRÁTĚNÝ ŽLAB 54/50 MM POD STROPEM PRO MaR

OZNAČ.	ÚČEL	PLOCHA (m2)
01	SBR 1	24.75
02	SBR 2	24.75
03	STROJOVNA	30.32
04	CHODBA + SCHODIŠTĚ	13.03
05	KALOJEM	9.90
101	SBR - LÁVKA	10.50
102	ELE. ROZVODNA	7.05
103	WC	1.20
104	PŘEDSÍŇ WC	0.90
105	PROVOZNÍ MÍSTNOST	6.14
106	HALA	31.73
107	MÍSTNOST ELEKTROCENTRÁLY	24.64

LEGENDA:

- RSx ROZVÁDĚČ STAVEBNÍ ELEKTROINSTALACE
- RMx ROZVÁDĚČ TECHNOLOGICKÉ ELEKTROINSTALACE
- RKx ROZVÁDĚČ HRAZENÉ KOMPENZACE
- DTx ROZVÁDĚČ MaR, ASŘ, PŘENOS
- MTxx ROZVÁDĚČ TECHNOLOGICKÉHO CELKU - dodávka technologie
- BL(Q,P,T)xxx ČÍDLO MaR
- SLxxx ČÍDLO MaR - PLOVÁKOVÝ SPÍNAČ
- MXxx(x) SVORKOVACÍ SKŘÍŇ
- BQxxx VYHODNOCOVACÍ JEDNOTKA ČIDLA MaR
- KABELOVÁ TRASA PROVOZNÍHO ROZVODU SILNOPROUDU (PRS)
- KABELOVÁ TRASA MĚŘENÍ A REGULATE

Revize	Popis revize	Datum revize
--------	--------------	--------------

AQUA PROCON s.r.o. Projektová a inženýrská společnost Palackého tř. 12, 612 00 Brno tel.: +420 541 426 011 E-mail: info@aquaprocon.cz www.aquaprocon.cz	
Vedoucí projektu	Ing. Jan Polášek
Vedoucí dílčího projektu	
Zodpovědný projektant	Ing. Jaroslav Bedáň
Vypracoval	Ing. Jaroslav Bedáň
Kontroloval	Ing. Josef Šebek, MBA

Investor	Obec Běloutín
Objednatel	Obec Běloutín

Formát	4A4	Měřítko	1:50	Stupeň	DPS	Datum	01/2017	Zakázkové číslo	1445016-21
--------	-----	---------	------	--------	-----	-------	---------	-----------------	------------

BĚLOTÍN - KANALIZACE A ČOV		
3 - PROJEKTOVÁ DOKUMENTACE		
3.D.2 - DOKUMENTACE TECHNICKÝCH A TECHNOLOGICKÝCH ZAŘÍZENÍ		
3.D.2.6 - PS 06 MaR ČOV		
Souprava		
Příloha	DISPOZICE PŘÍZEMÍ - EL. ROZVODY MaR	Číslo přílohy 3.D.2.6.4
Revize		0