




STÁVAJÍCÍ DISPEČINK PROZOVATELE

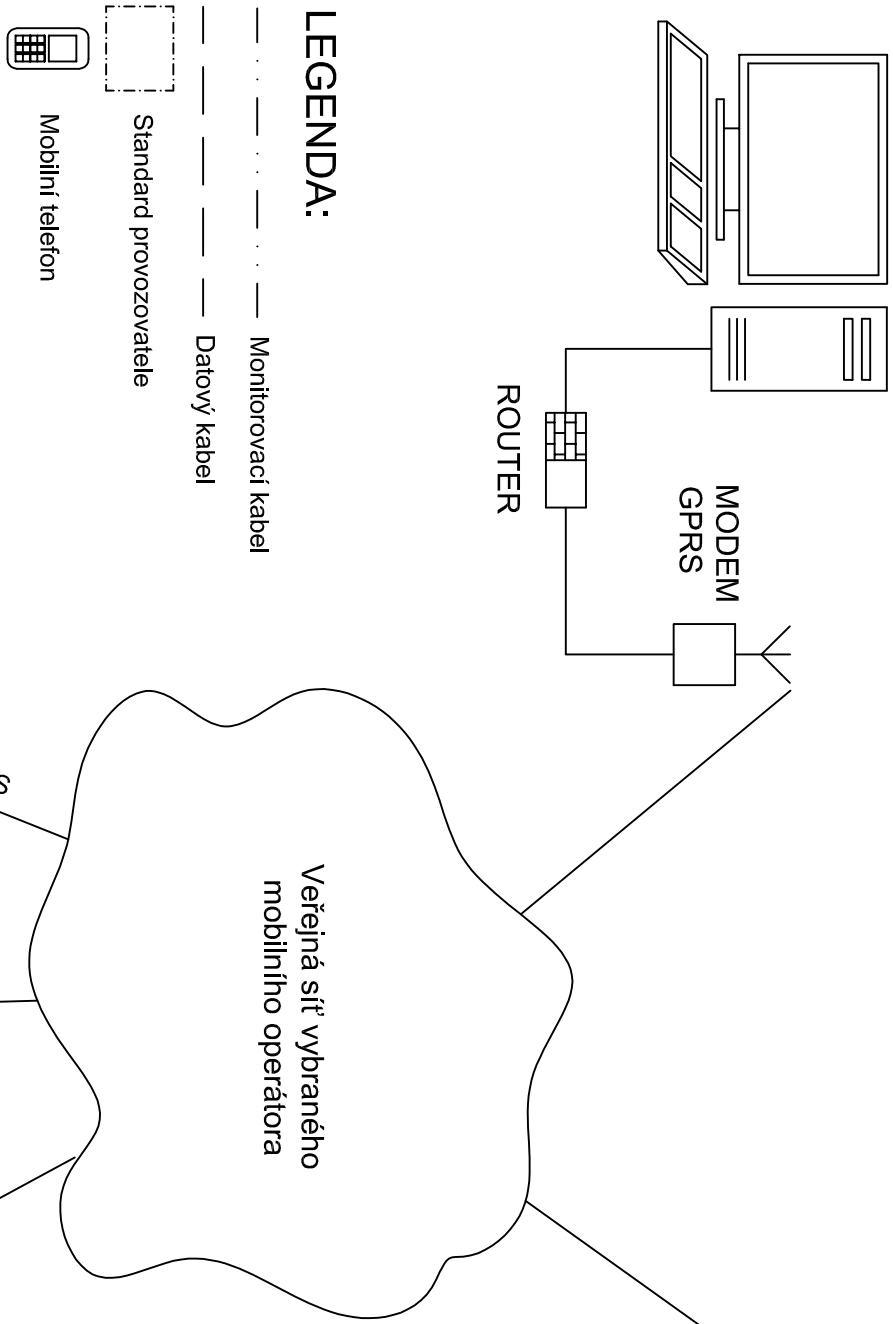

LEGENDA:

- Monitorovací kabel
- Datový kabel
- Standard provozovatele
- Mobilní telefon

DISPEČERSKÉ PRACOVÍŠTĚ ČOV

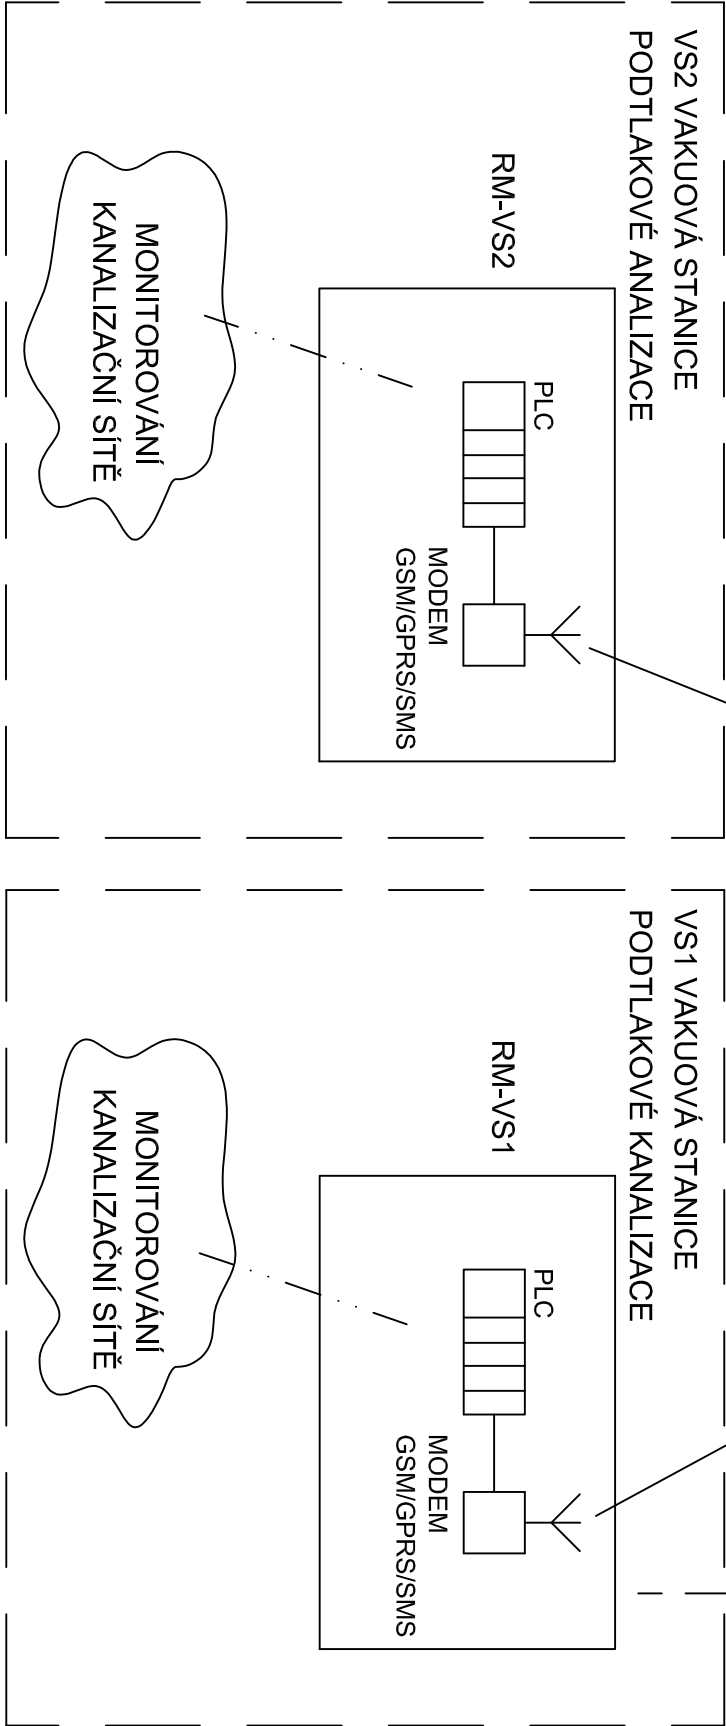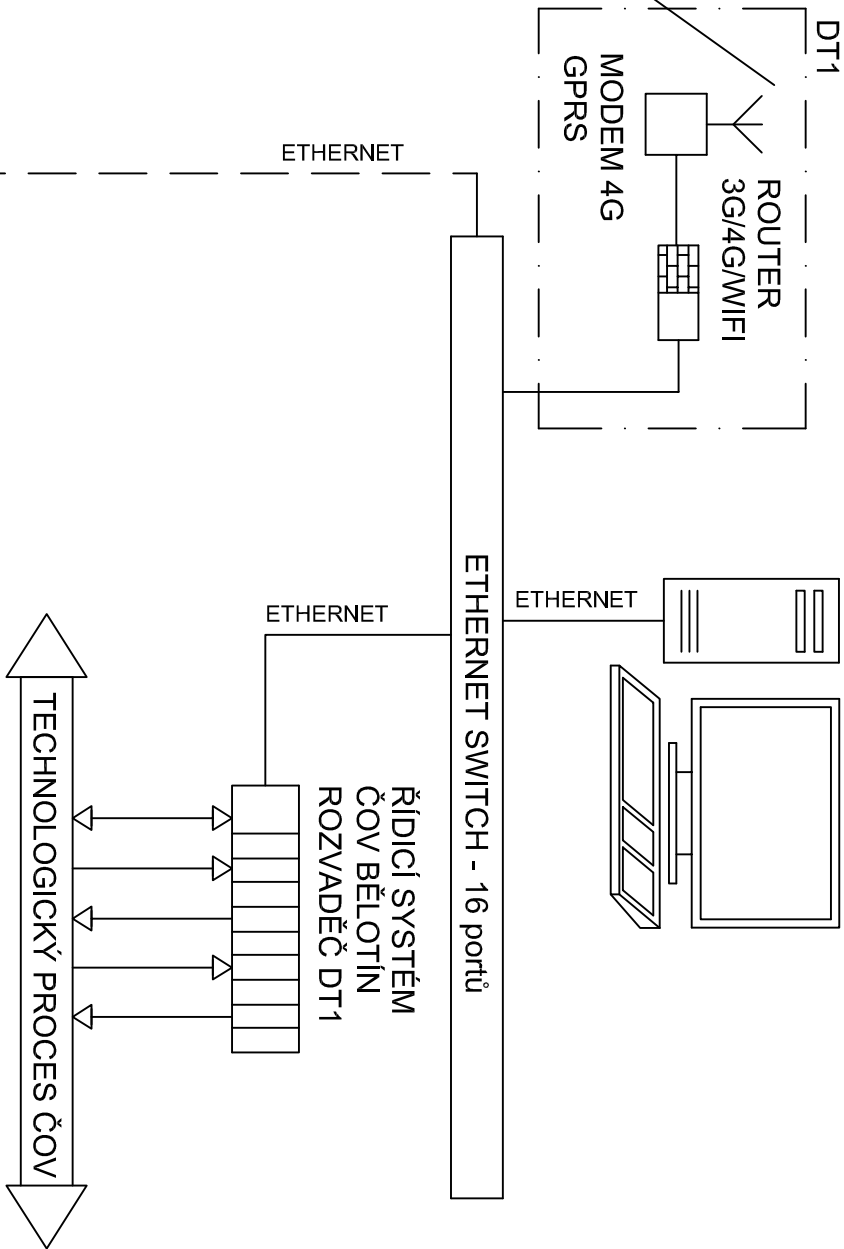

Revize	-	Pops revize	-	Datum revize	-
AQUA PROCON s.r.o.					
Projektová a inženýrská společnost Palačského tř. 12, 612 00 Brno tel.: +420 541 426 011 E-mail: info@aquaprocon.cz www.aquaprocon.cz					
Vedoucí projektu Ing. Jan Polášek					
Vedoucí dílčího projektu					
Zodpovědný projektant Ing. Jaroslav Bedáň					
Výpracoval Ing. Václav Špiřňa					
Kontroloval Ing. Josef Šebek, MBA					
Investor Obec Bělčín					
Objednatel Obec Bělčín					
Formát	2A4	Měřítko	Superš	DPS	Datum 01/2017
				Zakázkové číslo	1445016-21
Projekt					
BĚLOTÍN - KANALIZACE A ČOV					
3 - PROJEKTOVÁ DOKUMENTACE					
3.D.2 - DOKUMENTACE TECHNICKÝCH A TECHNOLOGICKÝCH ZAŘÍZENÍ					
3.D.2.7 - PS 07 MONITOROVACÍ SYSTÉM					
3.D.2.7.2 - DPS 07.2 PŘENOS DAT					
Příloha					
BLOKOVÉ SCHÉMA PŘENOSU				Číslo přílohy	3.D.2.7.2.2
				Seznam revizí	0