



VZOROVÝ VÝKRES SBĚRNÉ ŠACHTY S AKUMULACÍ


Pūdorys

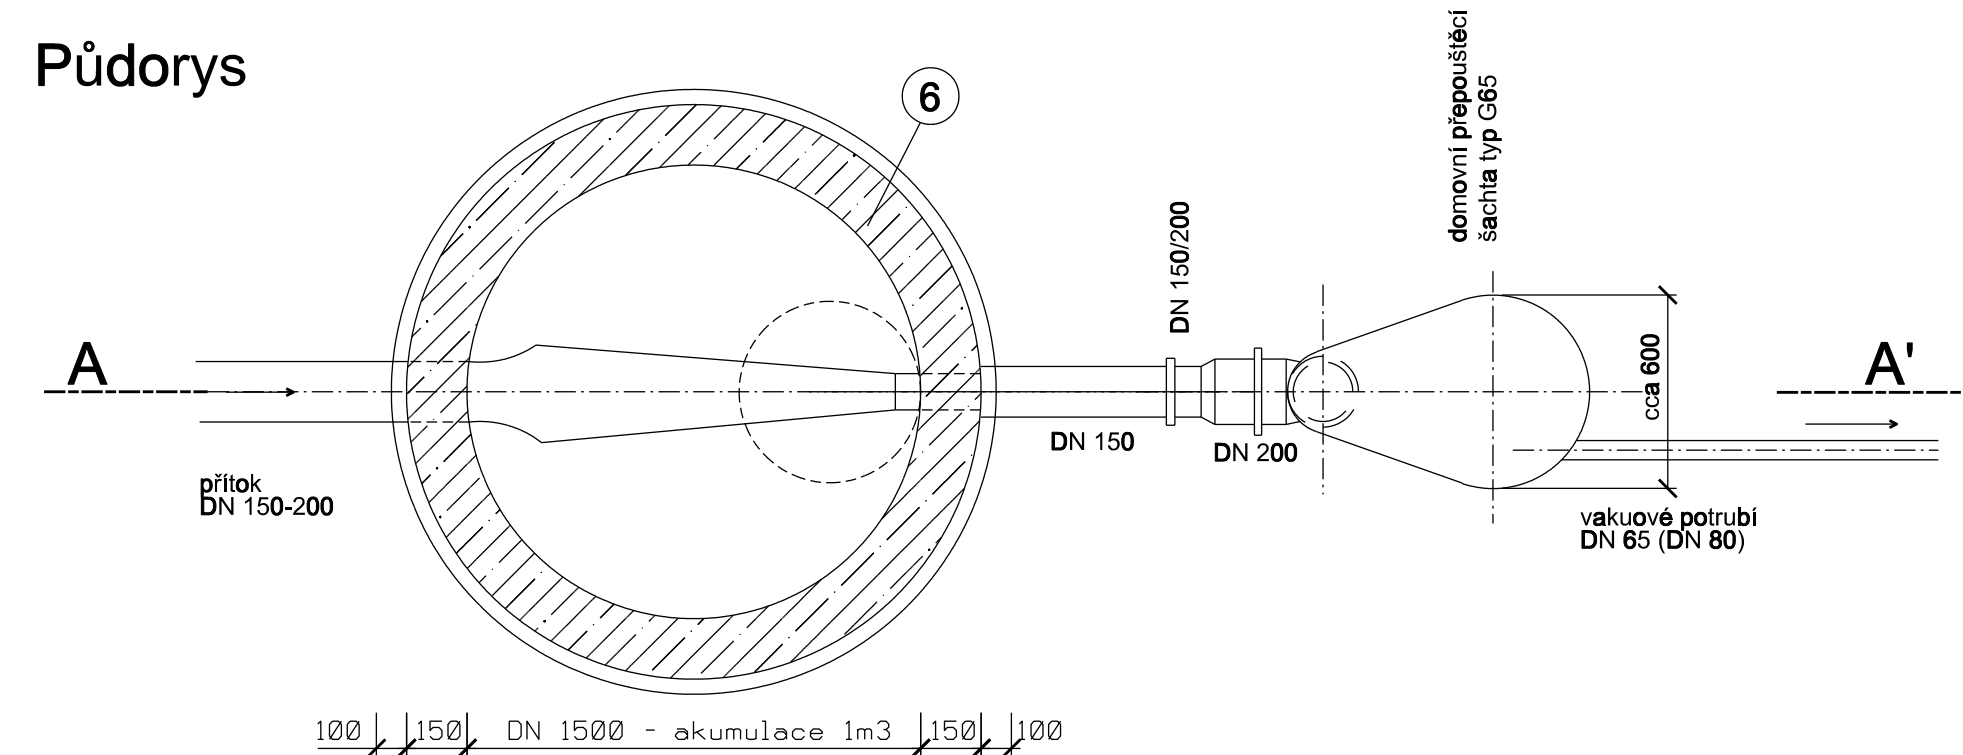

Pūdorys

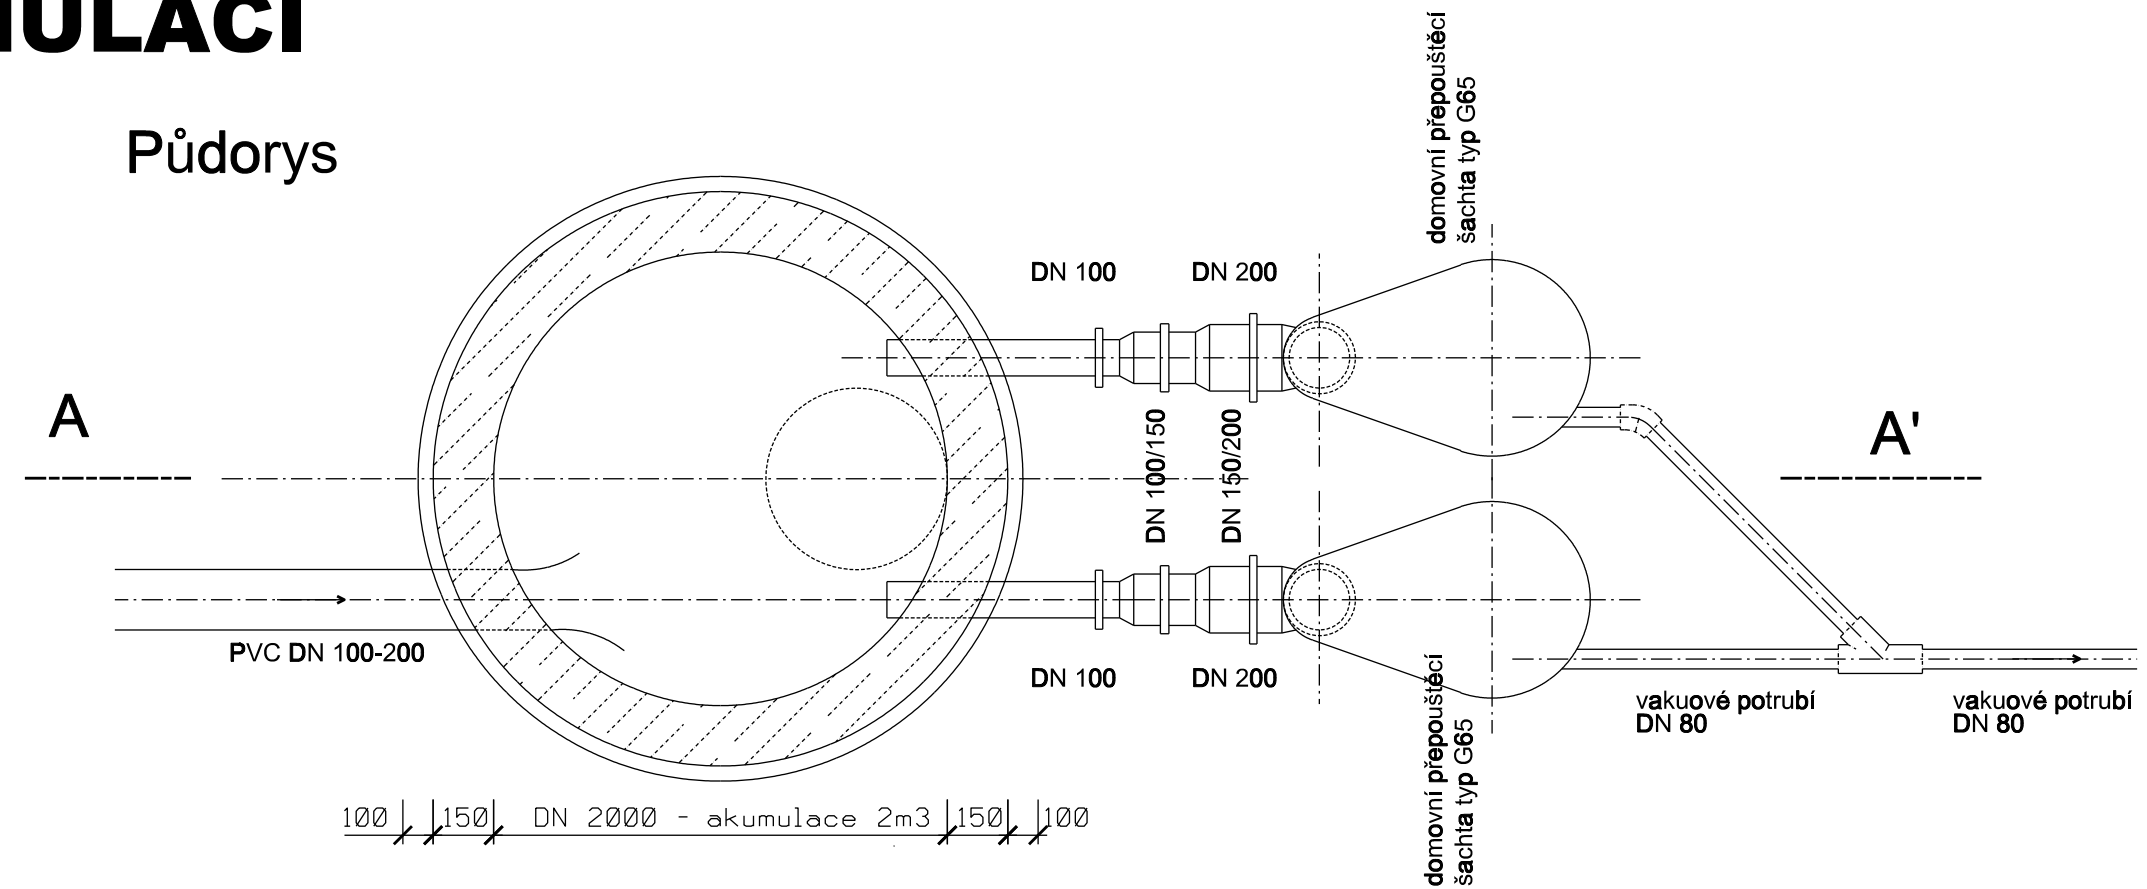

Řez A-A'

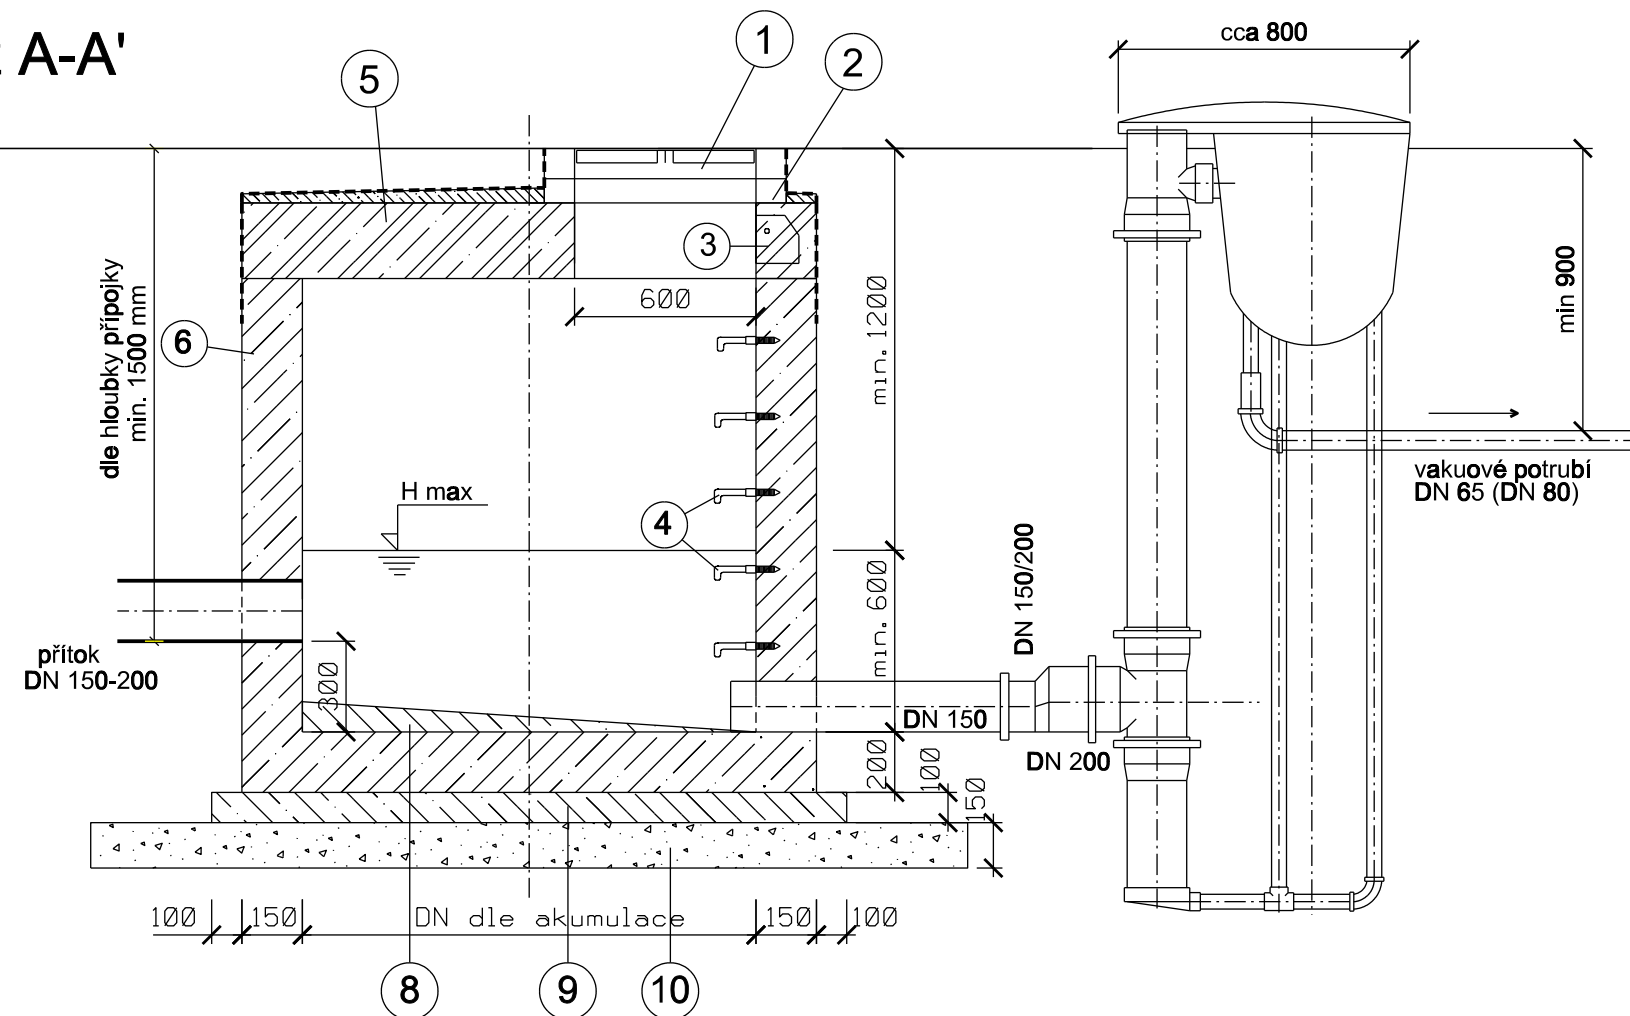

Legenda:

1. Šachtový poklop D400 stavební výška h1=160 mm
(tř. B125 v nepevněných plochách - h= 125 mm)
2. Vyrovnávací prstence DN 625 dle DIN 4034.1
3. Kapsové stupadlo
4. Kramlové stupadlo s PE povlakem
5. Zákrytová deska - DN1500/ 625, stavební výška 165 mm
- DN 2300/ 1x625, stavební výška 200 mm
6. Šachtové dno prefabrikované - pro akumulaci 1 m3 - DN 1500 mm
Dno kruhové nádrže - pro akumulaci 2 m3 - DN 2000 mm
7. Čedičový půlžlábek výšky 1/2 DN s vyspárováním
8. Tvrzený beton C30/37 XA1
9. Podkladní beton C12/15 tloušťky 100 mm
10. Hutněný štěrkopískový podsyp tloušťky 150 mm

Poznámka:

- První stupadlo bude použité kapsové a následně kramlové stupadlo se zkrácenou délkou

-	-	-
<i>Revize</i>	<i>Popis revize</i>	<i>Datum revize</i>

	AQUA PROCON s.r.o. Projektová a inženýrská společnost Palackého tř. 12, 612 00 Brno tel.: +420 541 426 011 E-mail: info@aquaprocon.cz www.aquaprocon.cz
<i>Vedoucí projektu</i>	Ing. Jan Polášek
<i>Vedoucí dílčího projektu</i>	
<i>Zodpovědný projektant</i>	Ing. Jan Polášek
<i>Vypracoval</i>	Ing. Olga Kouřilová
<i>Kontroloval</i>	Ing. Josef Šebek, MBA

<i>Investor</i>	Obec Bělátník
<i>Objednatel</i>	Obec Bělátník

<i>Formát</i>	3A4	<i>Měřítka</i>	-	<i>Stupeň</i>	DPS	<i>Datum</i>	01/2017	<i>Zakázkové číslo</i>	1445016-21
---------------	------------	----------------	---	---------------	------------	--------------	----------------	------------------------	-------------------

<i>Projekt</i>	BĚLOTÍN - KANALIZACE A ČOV		
	3 - PROJEKTOVÁ DOKUMENTACE 3.D.VZ - VZOROVÉ VÝKRESY A TYPOVÁ ŘEŠENÍ		
	<i>Souprava</i>		
<i>Příloha</i>	Typová sběrná šachta na podtlakové kanalizaci s akumulací	<i>Číslo přílohy</i> 3.D.VZ.10	<i>Revize</i> 0