



SCHÉMA NAPOJENÍ OBJEKTU NA PODTLAKOVOU KANALIZACI

Napojení objektu - pokládka potrubí podružných řadů (vzdálenost do 15 m)

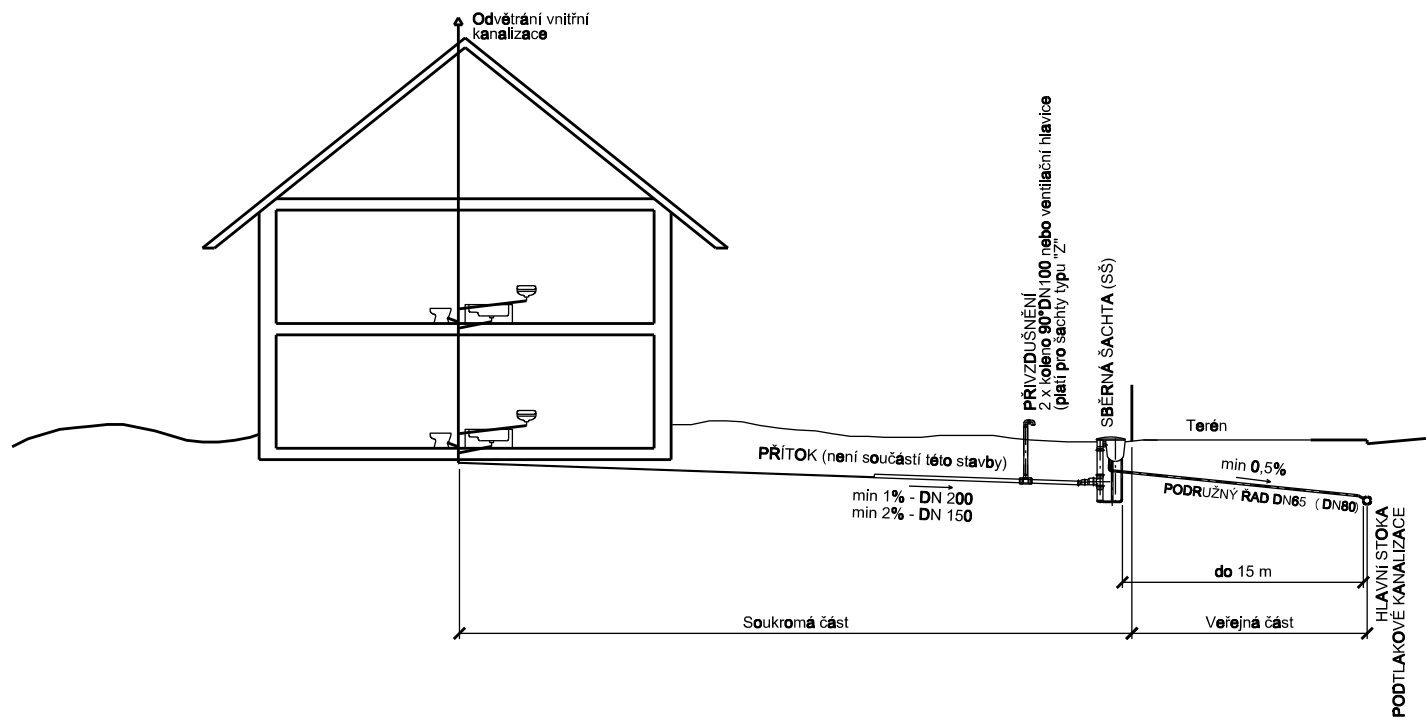

Napojení objektu - pokládka potrubí podružných řadů (vzdálenost víc než 15 m)

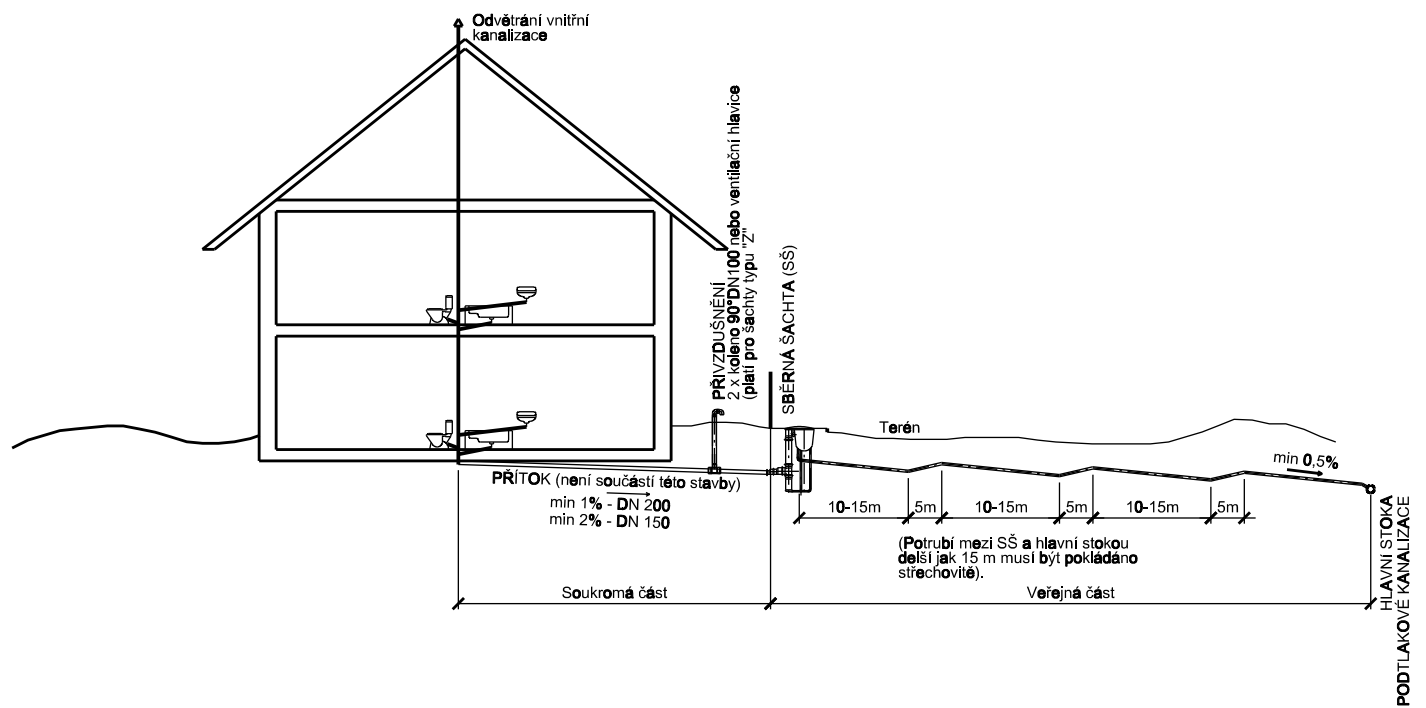

POZNÁMKA:

U potrubí mezi SŠ a hlavní stokou delším než 15 m musí být potrubí kladené střechovitě, taktéž i v případě, že je hlavní stoka výše než odtok ze SŠ. U šachet typu "Z" musí být na gravitační přípojce přívzdušnění.

-	-	-
Revize	Popis revize	Datum revize

		AQUA PROCON s.r.o. Projektová a inženýrská společnost Palackého tř. 12, 612 00 Brno tel.: +420 541 426 011 E-mail: info@aquaprocon.cz www.aquaprocon.cz
Vedoucí projektu	Ing. Jan Polášek	
Vedoucí dílčího projektu		
Zodpovědný projektant	Ing. Jan Polášek	
Vypracoval	Ing. Jana Zahradníková	
Kontroloval	Ing. Josef Šebek, MBA	

Investor	Obec Bělotín	
Objednatel	Obec Bělotín	

Formát	2A4	Měřítko	-	Stupeň	DPS	Datum	01/2017	Zakázkové číslo	1445016-21
--------	-----	---------	---	--------	-----	-------	---------	-----------------	------------

Projekt	BĚLOTÍN - KANALIZACE A ČOV							
	3 - PROJEKTOVÁ DOKUMENTACE							
	3.D.VZ - VZOROVÉ VÝKRESY A TYPOVÁ ŘEŠENÍ							
								Souprava
Příloha	SCHÉMA NAPOJENÍ OBJEKTU NA PODTLAKOVOU KANALIZACI						Číslo přílohy 3.D.VZ.14	Revize 0