


VZOR POKLÁDKY POTRUBÍ PODTLAKOVÉ KANALIZACE

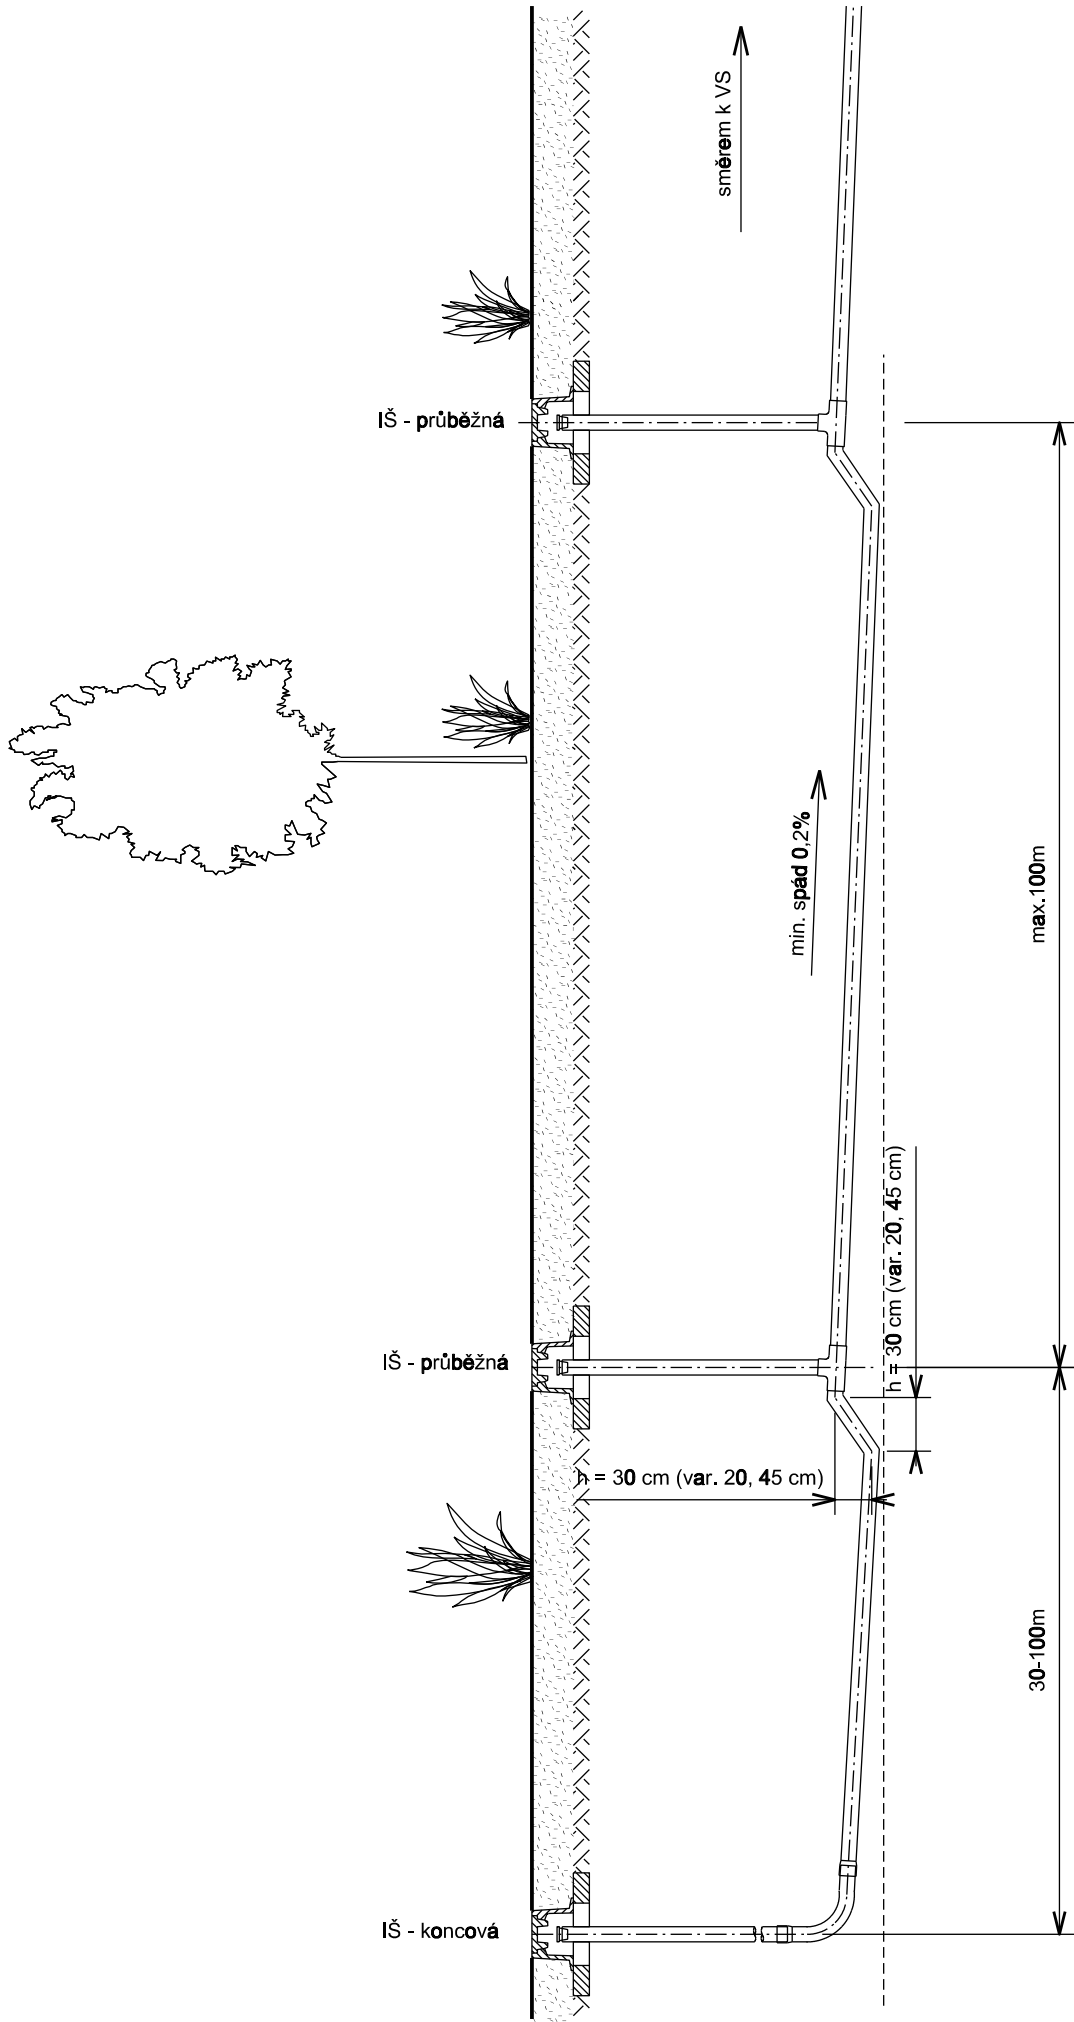

Revize	Popis revize	Datum revize
-	-	-

		AQUA PROCON s.r.o. Projektová a inženýrská společnost Palackého tř. 12, 612 00 Brno tel.: +420 541 426 011 E-mail: info@aquaprocon.cz www.aquaprocon.cz	
<i>Vedoucí projektu</i>	Ing. Jan Polášek		
<i>Vedoucí dílčího projektu</i>			
<i>Zodpovědný projektant</i>	Ing. Jan Polášek		
<i>Vypracoval</i>	Ing. Jana Zahradníková		
<i>Kontroloval</i>	Ing. Josef Šebek, MBA		

Investor	Obec Bělotín		
Objednatel	Obec Bělotín		

Formát	2A4	Měřítko	-	Stupeň	DPS	Datum	01/2017	Zakázkové číslo	1445016-21
--------	-----	---------	---	--------	-----	-------	---------	-----------------	------------

Projekt	BĚLOTÍN - KANALIZACE A ČOV		
	3 - PROJEKTOVÁ DOKUMENTACE 3.D.VZ - VZOROVÉ VÝKRESY A TYPOVÁ ŘEŠENÍ		
	Souprava		
Příloha	VZOR POKLÁDKY POTRUBÍ PODTLAKOVÉ KANALIZACE	Číslo přílohy 3.D.VZ.17	Revize 0