


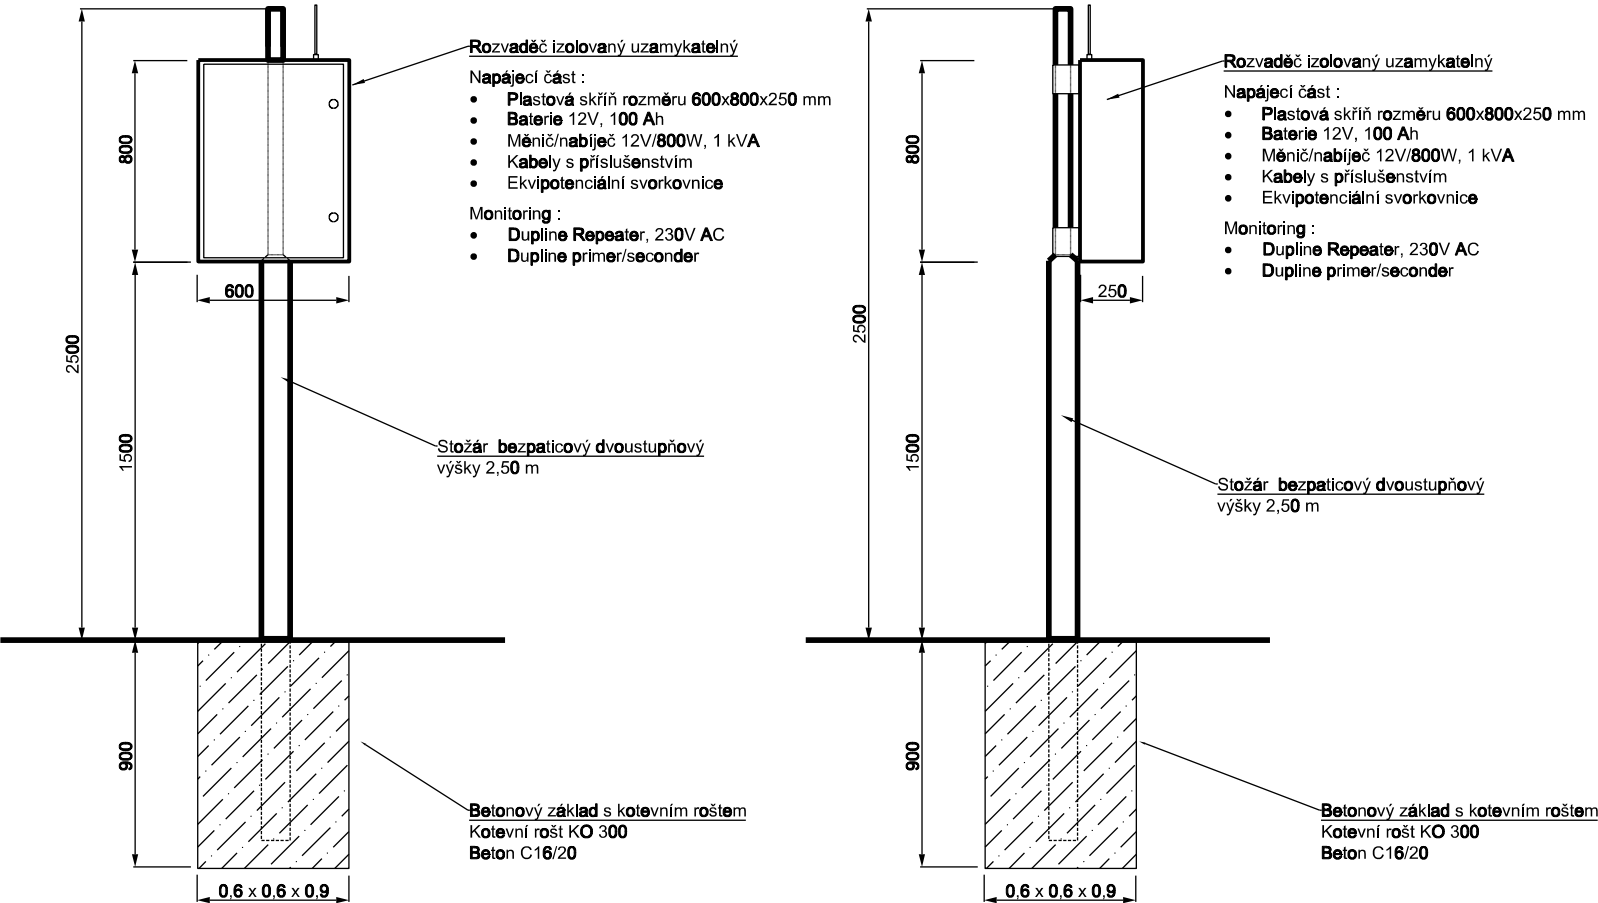

-	-	-
Revize	Popis revize	Datum revize

		AQUA PROCON s.r.o. Projektová a inženýrská společnost Palackého tř. 12, 612 00 Brno tel.: +420 541 426 011 E-mail: info@aquaprocon.cz www.aquaprocon.cz
Vedoucí projektu	Ing. Jan Polášek	
Vedoucí dílčího projektu		
Zodpovědný projektant	Ing. Jan Polášek	
Vypracoval	Ing. Zuzana Czechaczková	
Kontroloval	Ing. Josef Šebek, MBA	

Investor	Obec Běloutín	
Objednatel	Obec Běloutín	

Formát	2A4	Měřítko	1:30	Stupeň	DPS	Datum	01/2017	Zakázkové číslo	1445016-21
--------	-----	---------	------	--------	-----	-------	---------	-----------------	------------

Projekt	BĚLOTÍN - KANALIZACE A ČOV		
	3 - PROJEKTOVÁ DOKUMENTACE		
	3.D.VZ - VZOROVÉ VÝKRESY A TYPOVÁ ŘEŠENÍ		
Souprava			
Příloha	POSILOVVAČ SIGNÁLU MONITORINGU	Číslo přílohy 3.D.VZ.19	Revize 0