


VZOROVÝ VÝKRES KŘÍŽENÍ SDĚLOVACÍCH A SILOVÝCH KABELŮ


PŘED PROVÁDĚNÍM VÝKOPOVÝCH PRACÍ NUTNO KABEL VYTYČIT !
RUČNÍ VÝKOP MIN. 1m NA OBĚ STRANY OD KABELU !

PŘI VÝSTAVBĚ

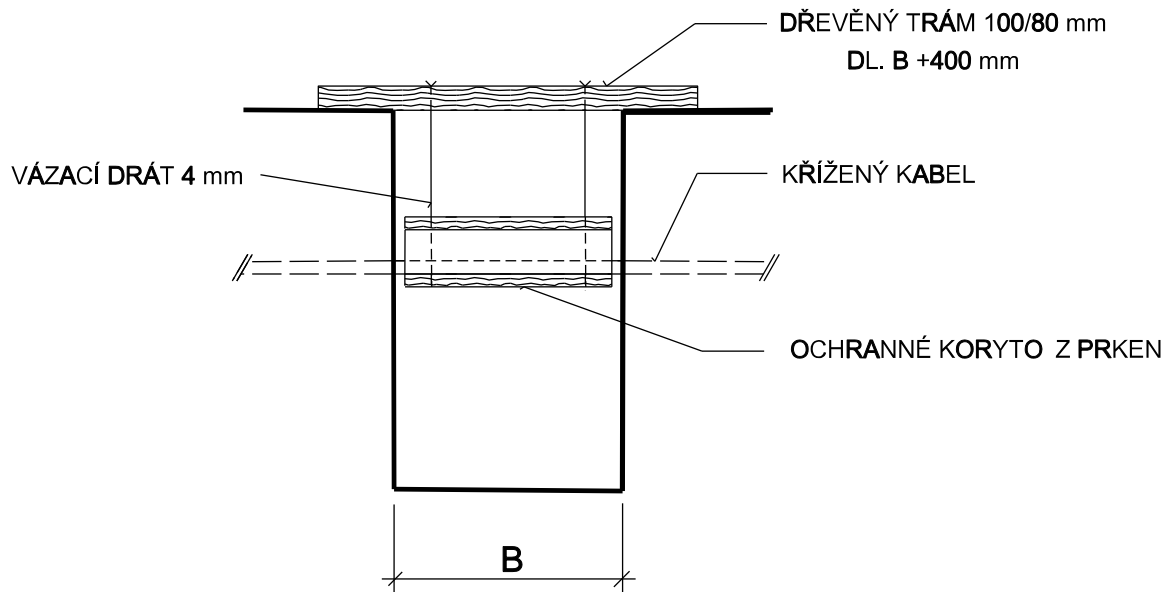



ÚPRAVA PO DOKONČENÍ - PLATÍ PRO KABELY NN, VN

- NENÍ DODRŽENA ČSN 736005

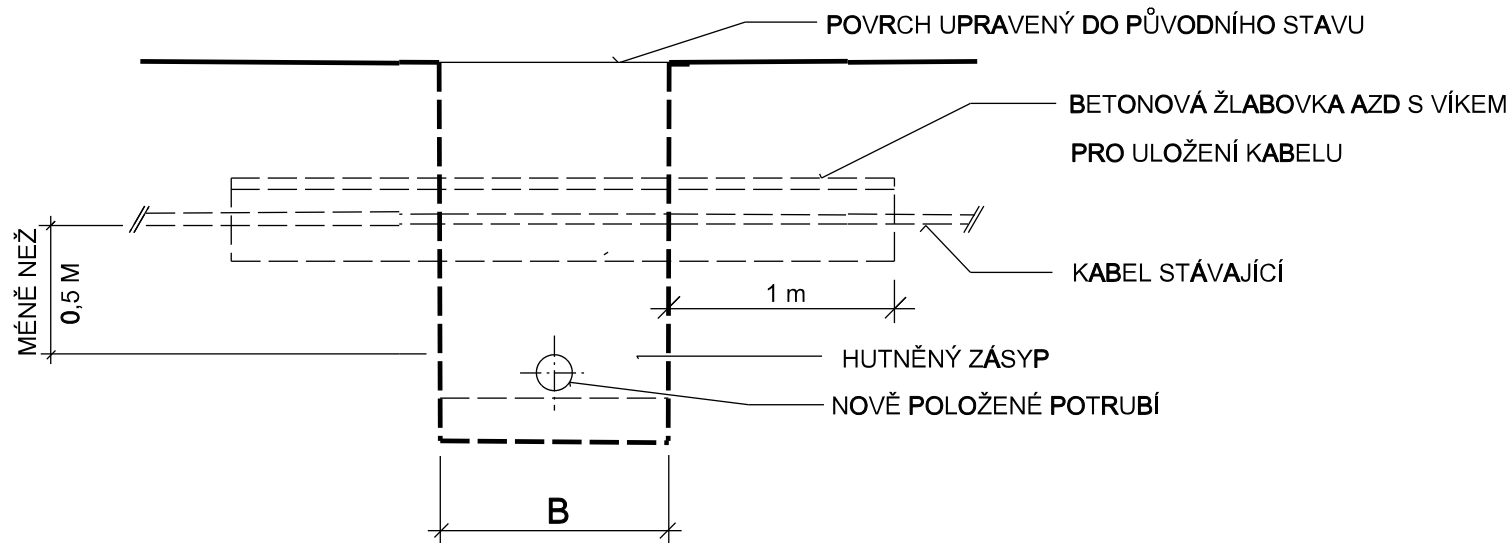

ÚPRAVA PO DOKONČENÍ - PLATÍ PRO KABELY O2

- DODRŽENA ČSN 736005

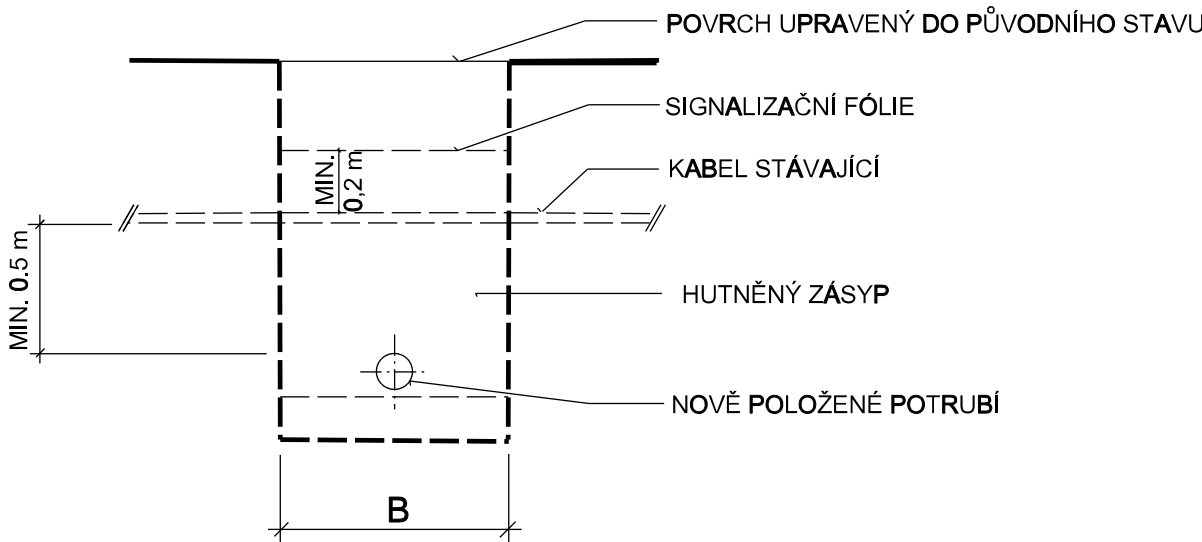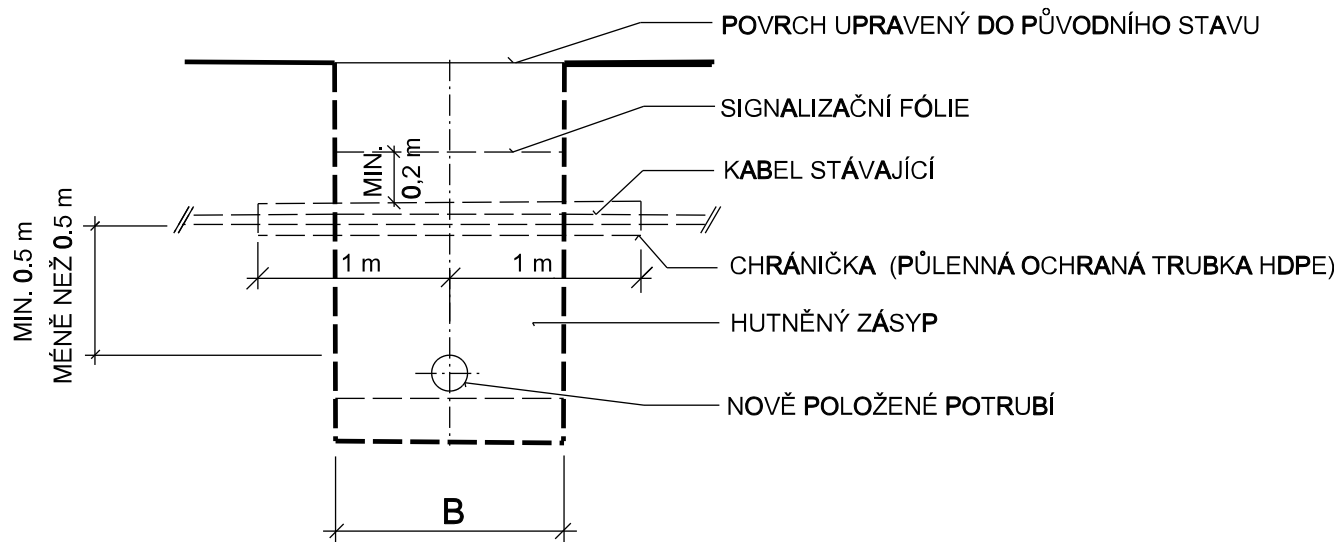

Revize	Popis revize	Datum revize
--------	--------------	--------------



AQUA PROCON s.r.o.
Projektová a inženýrská společnost
Palackého tř. 12, 612 00 Brno
tel.: +420 541 426 011
E-mail: info@aquaprocon.cz
www.aquaprocon.cz

Vedoucí projektu Ing. Jan Polášek

Vedoucí dílčího projektu

Zodpovědný projektant Ing. Jan Polášek

Vypracoval Ing. Olga Kouřilová

Kontroloval Ing. Josef Šebek, MBA

Investor Obec Bělotín

Objednatel Obec Bělotín

Formát 3A4 Měřítko - Stupeň DPS Datum 01/2017 Zakázkové číslo 1445016-21

Projekt **BĚLOTÍN - KANALIZACE A ČOV**

3 - PROJEKTOVÁ DOKUMENTACE
3.D.VZ - VZOROVÉ VÝKRESY A TYPOVÁ ŘEŠENÍ

Príloha	Číslo přílohy	Revize
Vzorové křížení se sdělovacím a silovým kabelem	3.D.VZ.21	0