


VZOROVÝ PŘÍČNÝ ŘEZ OPRAVY MÍSTNÍ KOMUNIKACE - AB KRYT

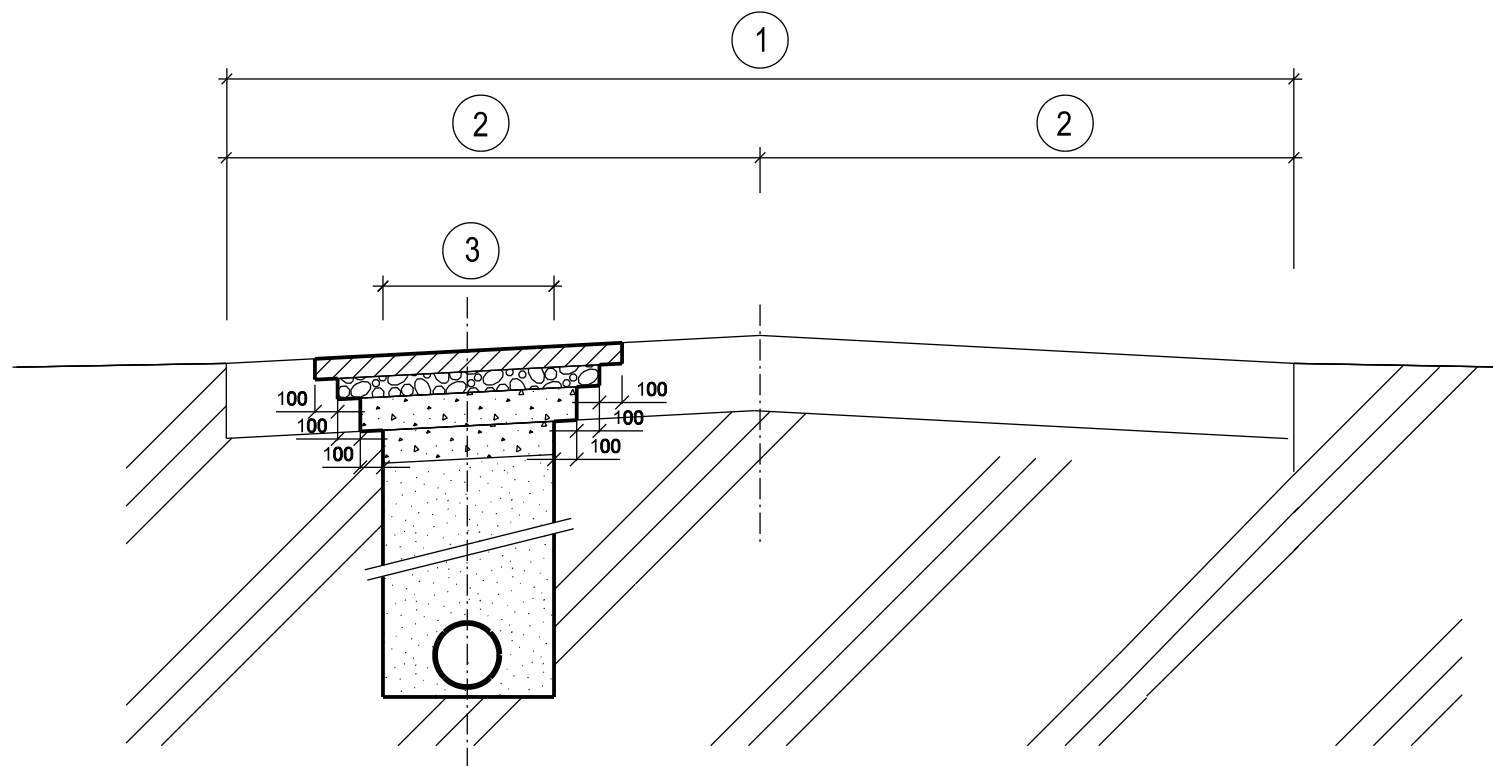

VOZOVKA S AB KRYTEM

ASFALTOVÝ BETON ACO 11+ (DLE ČSN EN 13108-1)	5 CM
OBALOVANÉ KAMENIVO ACP 16+ (DLE ČSN EN 13 108-1)	5 CM
ŠTĚRK ČÁSTEČNĚ PROLITÝ CEMENTOVOU MALTOU (DLE ČSN 73 6127-1)	20 CM
HUTNĚNÝ ŠTĚRKOPÍSEK (DLE ČSN 73 6126)	15 CM
CELKEM	45 CM
- MEZI VRSTVOU ASFALTOBETONU A OBALOVANÉHO KAMENIVA BUDE PROVEDEN SPOJOVACÍ POSTŘÍK PS-E 0,15 - 0,25 kg/m ²	
- MEZI VRSTVOU OBALOVANÉHO KAMENIVA ŠTĚRKU BUDE PROVEDEN INFILTRAČNÍ POSTŘÍK PI-E 0,60 - 1,30 kg/m ²	

LEGENDA :

- 1 ŠÍŘKA KOMUNIKACE
- 2 ŠÍŘKA JÍZDNÍHO PRUHU
- 3 ŠÍŘKA RÝHY

POZNÁMKA :

- **APLIKACE JEDNOTLIVÝCH TYPŮ OPRAV JE POPSÁNA V TECHNICKÝCH A UŽIVATELSKÝCH STANDARDECH PROJEKTU.**
- **KONSTRUKCE VOZOVKY BUDE V RÝZE OPRAVENÁ VE STEJNÉ SKLADBĚ JAKO JE STÁVAJÍCÍ KONSTRUKCE VOZOVKY A S NAVÁZÁNÍM JEDNOTLIVÝCH VRSTEV.**
- **KONEČNÁ OPRAVA POVRCHU VOZOVKY: BUDE PROVEDENÉ ODFRÉZOVÁNÍ VRCHNÍHO AB KRYTU V TLOUŠŤCE 5 cm NA ŠÍŘKU PODLE VÝKRESU. POTÉ BUDE AB KRYT DOPLNĚNÝ V TÉ STEJNÉ TLOUŠŤCE. VŠECHNY PRACOVNÍ SPÁRY AB KRYTU BUDOU PROŘEZÁNY A ZALITY PRUŽNOU MODIFIKOVANOU ZÁLIVKOU.**
- **POKUD V PROJEKTU NENÍ UVEDENO JINAK, BUDOU OPRAVY KOMUNIKACÍ PROVEDENY PODLE TP 146 - Povolování a provádění výkopů a zásypů rýh pro inženýrské sítě ve vozovkách pozemních komunikací.**
- **SKLADBA VOZOVKY JE POUZE PŘEDPOKLÁDANÁ - bude upřesněna po provedení sond**

-	-	-
<i>Revize</i>	<i>Popis revize</i>	<i>Datum revize</i>

		AQUA PROCON s.r.o. Projektová a inženýrská společnost Palackého tř. 12, 612 00 Brno tel.: +420 541 426 011 E-mail: info@aquaprocon.cz www.aquaprocon.cz
<i>Vedoucí projektu</i>	Ing. Jan Polášek	
<i>Vedoucí dílčího projektu</i>		
<i>Zodpovědný projektant</i>	Ing. Jan Polášek	
<i>Vypracoval</i>	Ing. Olga Kouřilová	
<i>Kontroloval</i>	Ing. Josef Šebek, MBA	

<i>Investor</i>	Obec Bělátn
<i>Objednatel</i>	Obec Bělátn

<i>Formát</i>	2A4	<i>Měřítko</i>	-	<i>Stupeň</i>	DPS	<i>Datum</i>	01/2017	<i>Zakázkové číslo</i>	1445016-21
---------------	------------	----------------	---	---------------	------------	--------------	----------------	------------------------	-------------------

Projekt BĚLOTÍN - KANALIZACE A ČOV		
3 - PROJEKTOVÁ DOKUMENTACE 3.D.VZ - VZOROVÉ VÝKRESY A TYPOVÁ ŘEŠENÍ		
Příloha Vzorový příčný řez opravy místní komunikace - AB kryt		Souprava Číslo přílohy 3.D.VZ.22 Revize 0