



VZOROVÝ PŘÍČNÝ ŘEZ OPRAVY KRAJSKÝCH KOMUNIKACÍ

TYP I

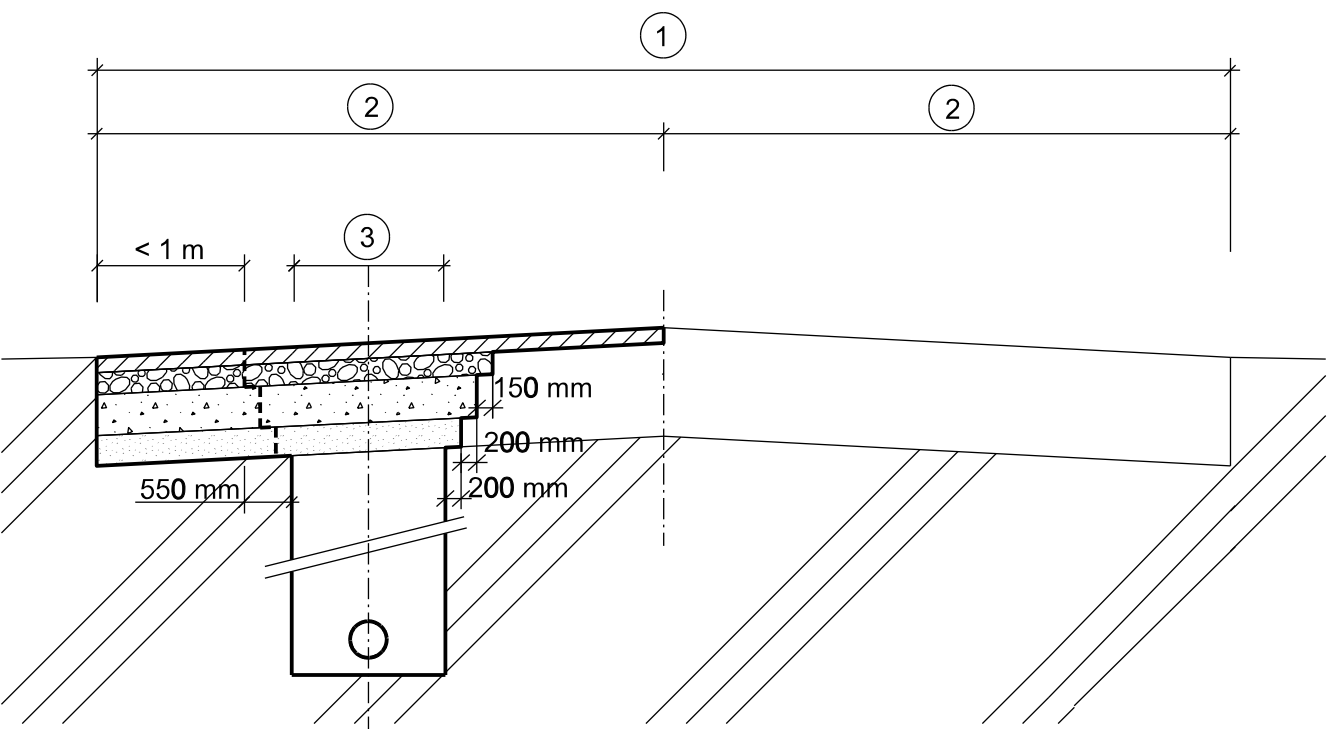


TYP II

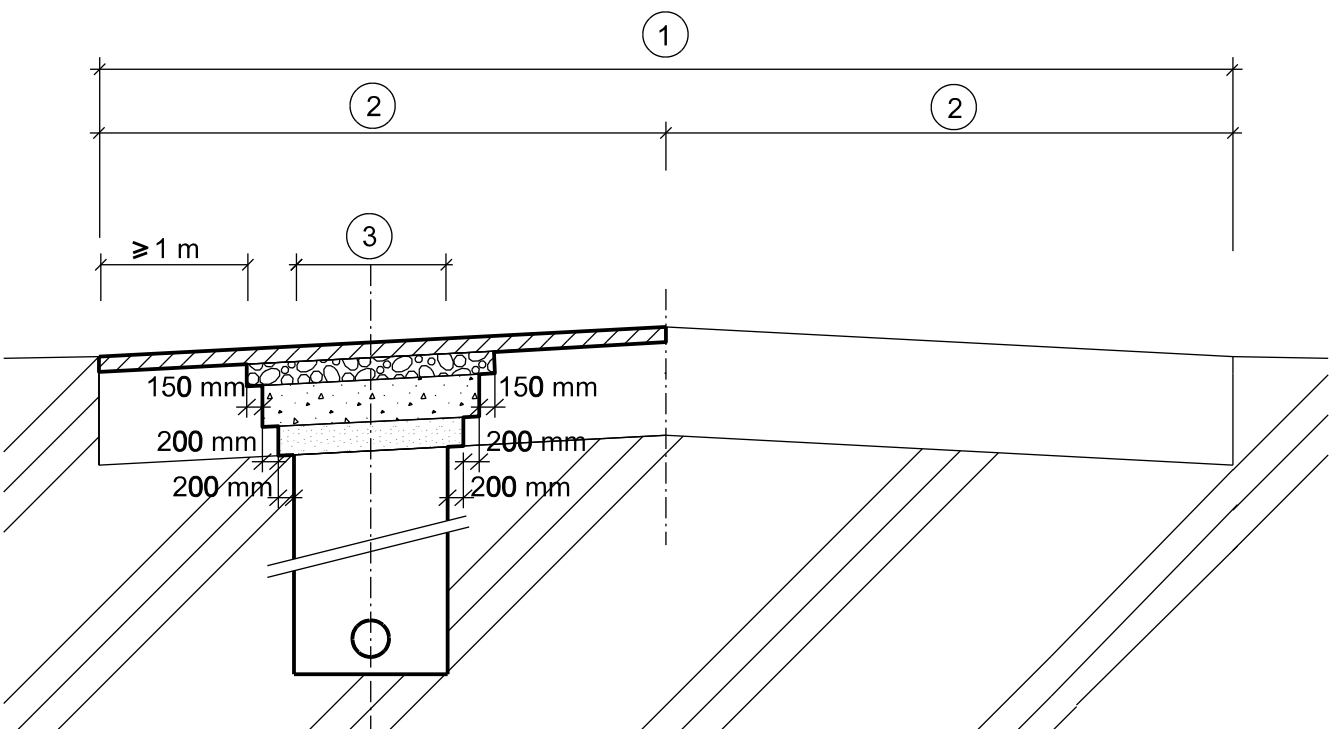

TYP III

KANALIZAČNÍ STOKA ULOŽENA V KRAJI KOMUNIKACE

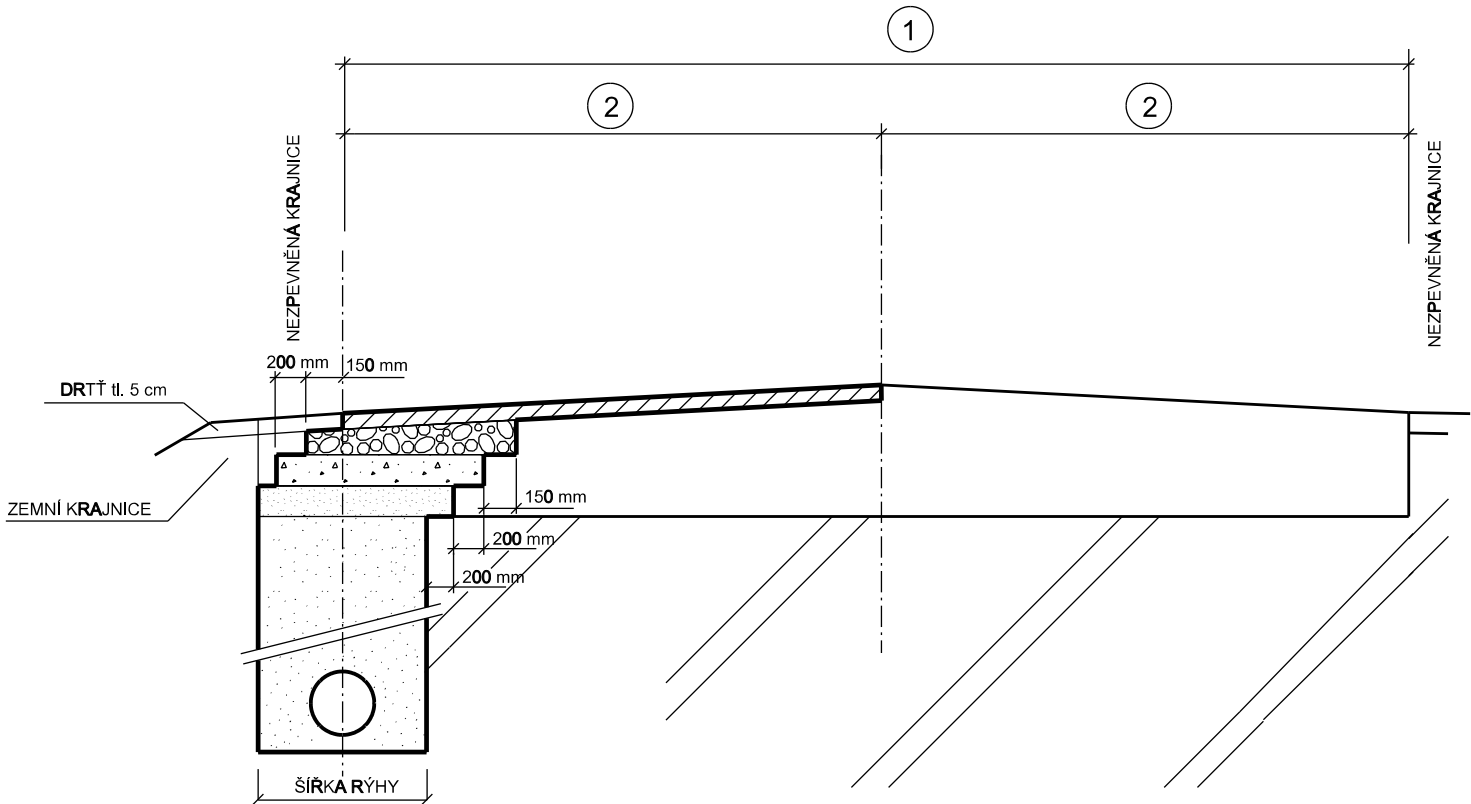

NÁVRH VZOROVÉ SKLADBY KONSTRUKCE VOZOVKY : KOMUNIKACE III. TŘÍDY

ASFALTOVÝ BETON ACO 11+ (dle ČSN EN 13 108-1)	5 CM
OBALOVANÉ KAMENIVO ACP 16+ (dle ČSN EN 13 108-1)	15 CM
ŠTĚRK ČÁSTEČNĚ VYPLNĚNÝ CEMENTOVOU MALTOU (dle ČSN 73 6127-1)	20 CM
HUTNĚNÝ ŠTĚRKOPÍSEK (dle ČSN 73 6126-1)	20 CM
CELKEM	60 CM
- MEZI VRSTVOU ASFALTOBETONU A OBALOVANÉHO KAMENIVA BUDE PROVEDEN SPOJOVACÍ POSTŘÍK (dle ČSN 73 6129)	
- MEZI VRSTVOU OBALOVANÉHO KAMENIVA A ŠTĚRKU BUDE PROVEDEN INFILTRAČNÍ POSTŘÍK (dle ČSN 73 6129)	

- 1 ŠÍŘKA KOMUNIKACE
- 2 ŠÍŘKA JÍZDNÍHO PRUHU
- 3 ŠÍŘKA RÝHY

POZNÁMKA :

- KONSTRUKCE VOZOVKY BUDE V RÝZE OPRAVENÁ VE STEJNÉ SKLADBĚ JAKO JE STÁVAJÍCÍ KONSTRUKCE VOZOVKY A S NAVÁZÁNÍM JEDNOTLIVÝCH VRSTEV.
- KONEČNÁ OPRAVA POVRCHU VOZOVKY: BUDE PROVEDENÉ ODFRÉZOVÁNÍ VRCHNÍHO AB KRYTU V TLOUŠTČE 5 cm NA ŠÍŘKU PODLE VÝKRESU. POTÉ BUDE AB KRYT DOPLNĚNÝ V TÉ STEJNÉ TLOUŠTČE. STYK STARÉHO A NOVÉHO AB KRYTU BUDE UTĚSNĚNÝ - SPÁRA BUDE PROŘEZÁNA A ZALITA ZÁLIVKOVOU HMOTOU.
- POKUD V PROJEKTU NENÍ UVEDENO JINAK, BUDOU OPRAVY KOMUNIKACÍ PROVEDENY PODLE TP 146 - Povolování a provádění výkopů a zásypů rýh pro inženýrské sítě ve vozovkách pozemních komunikací.
- SKLADBA VOZOVKY JE POUZE PREDPOKLÁDANÁ - bude upřesněna po provedení sond

Revize	Popis revize	Datum revize
--------	--------------	--------------

		AQUA PROCON s.r.o. Projektová a inženýrská společnost Palackého tř. 12, 612 00 Brno tel.: +420 541 426 011 E-mail: info@aquaprocon.cz www.aquaprocon.cz	
<i>Vedoucí projektu</i>	Ing. Jan Polášek		
<i>Vedoucí dílčího projektu</i>			
<i>Zodpovědný projektant</i>	Ing. Jan Polášek		
<i>Vypracoval</i>	Ing. Olga Kouřilová		
<i>Kontroloval</i>	Ing. Josef Šebek, MBA		
<i>Investor</i>	Obec Běloutín		
<i>Objednatel</i>	Obec Běloutín		

Formát	3A4	Měřítko	-	Stupeň	DPS	Datum	01/2017	Zakázkové číslo	1445016-21
--------	-----	---------	---	--------	-----	-------	---------	-----------------	------------

Projekt		BĚLOTÍN - KANALIZACE A ČOV	
		3 - PROJEKTOVÁ DOKUMENTACE	
		3.D.VZ - VZOROVÉ VÝKRESY A TYPOVÁ ŘEŠENÍ	
Příloha		Vzorový příčný řez opravy krajských komunikací	
		Číslo přílohy 3.D.VZ.24	
		Revize 0	