


VZOROVÝ PŘEKOP TOKU VE SPRÁVĚ LESY ČR

PŘÍČNÝ ŘEZ

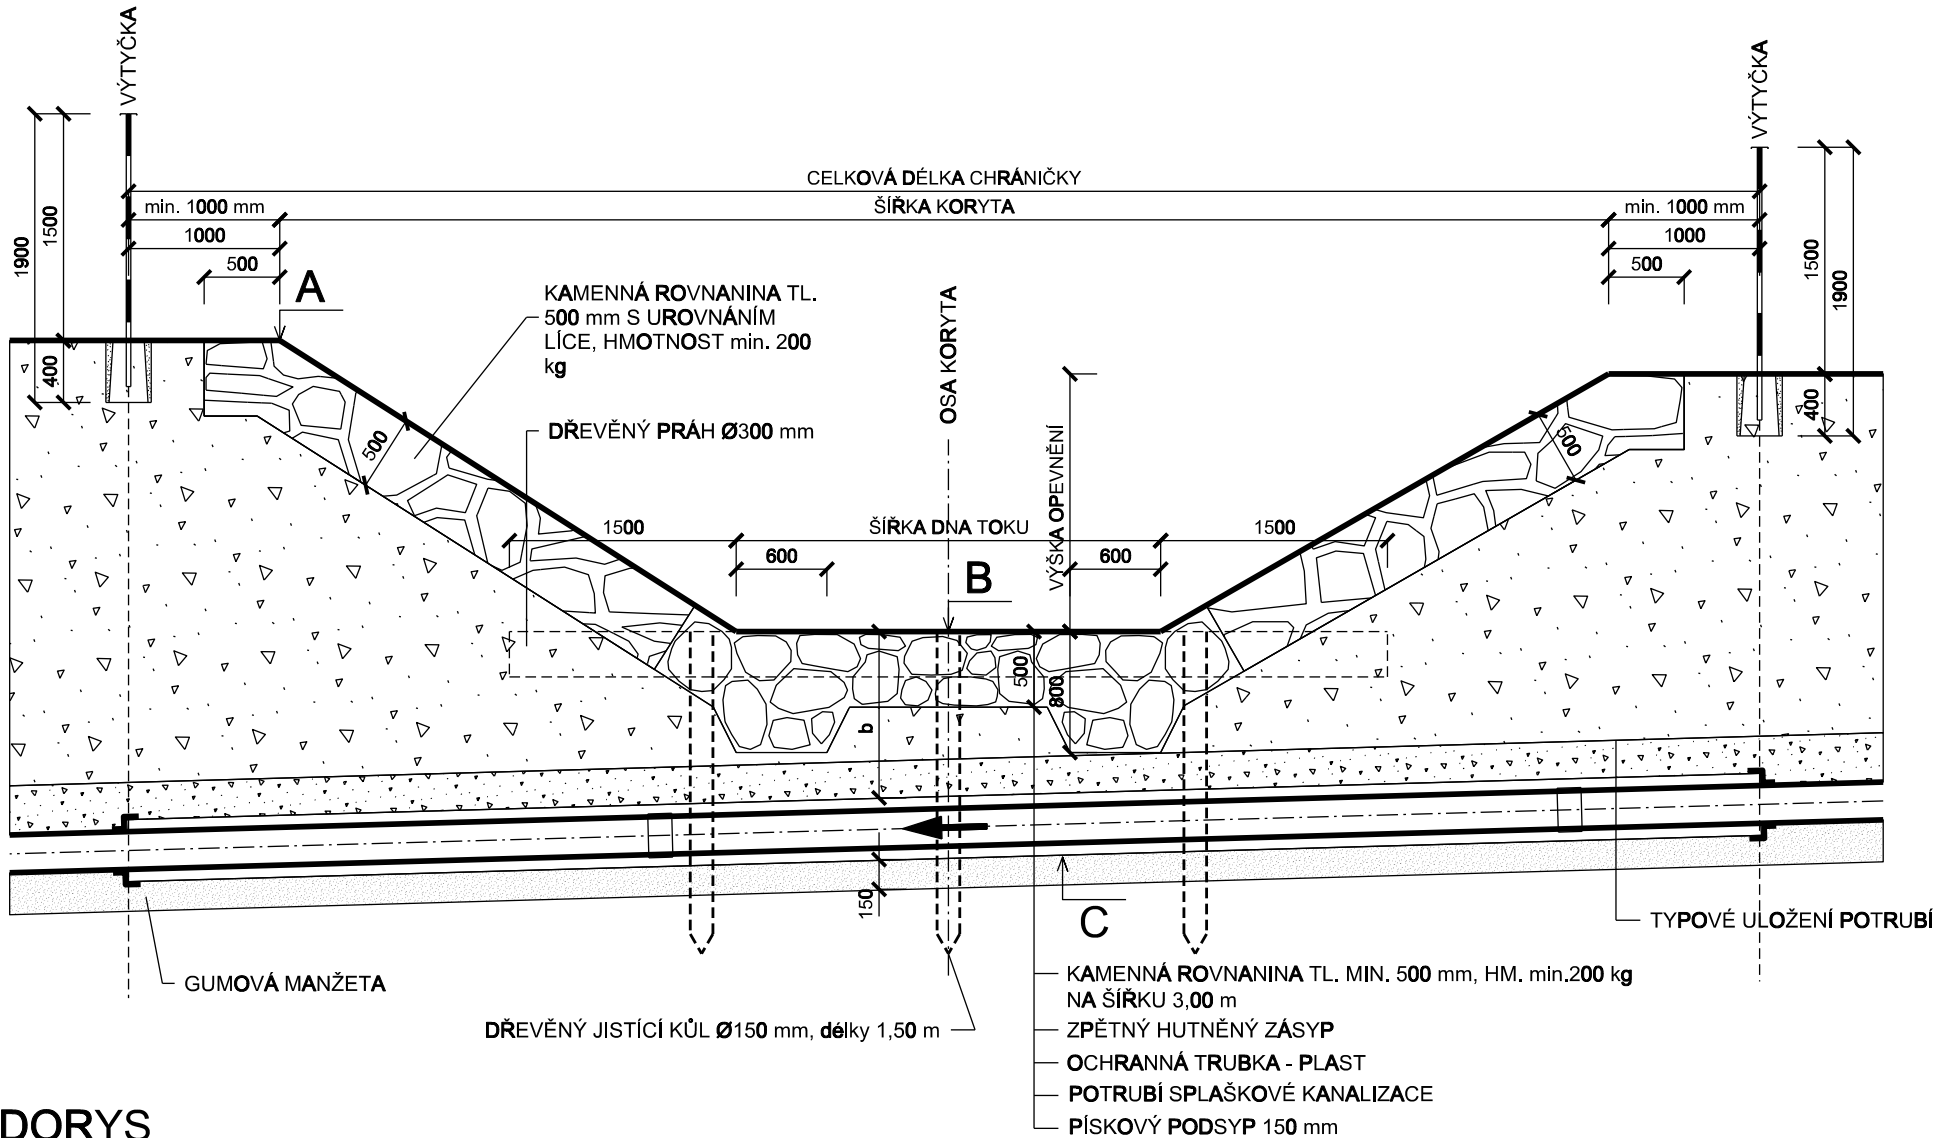


POZNÁMKA :


- A - KÓTA TERÉNU
- B - DNO TOKU
- C - DNO POTRUBÍ, VÝTLAKU ODPADNÍCH VOD
- a - ŠÍŘKA VÝKOPU
- b - KRYTÍ CHRÁNIČKY - MIN. 1,20 m

DŘEVĚNÉ JISTÍCÍ KŮLY :
ŠÍŘKA KORYTA VE DNĚ ≤ 4,0 m - 3 ks
ŠÍŘKA KORYTA VE DNĚ > 4,0 m - 4 ks
V MÍSTĚ KŘIŽENÍ TOKU PROJEKTOVANÉ KANALIZACE BUDE PATKA ROZMĚROVĚ PŘÍZPŮSOBENA.
MIN. KRYTÍ POTRUBÍ 700 mm.

PŮDORYS

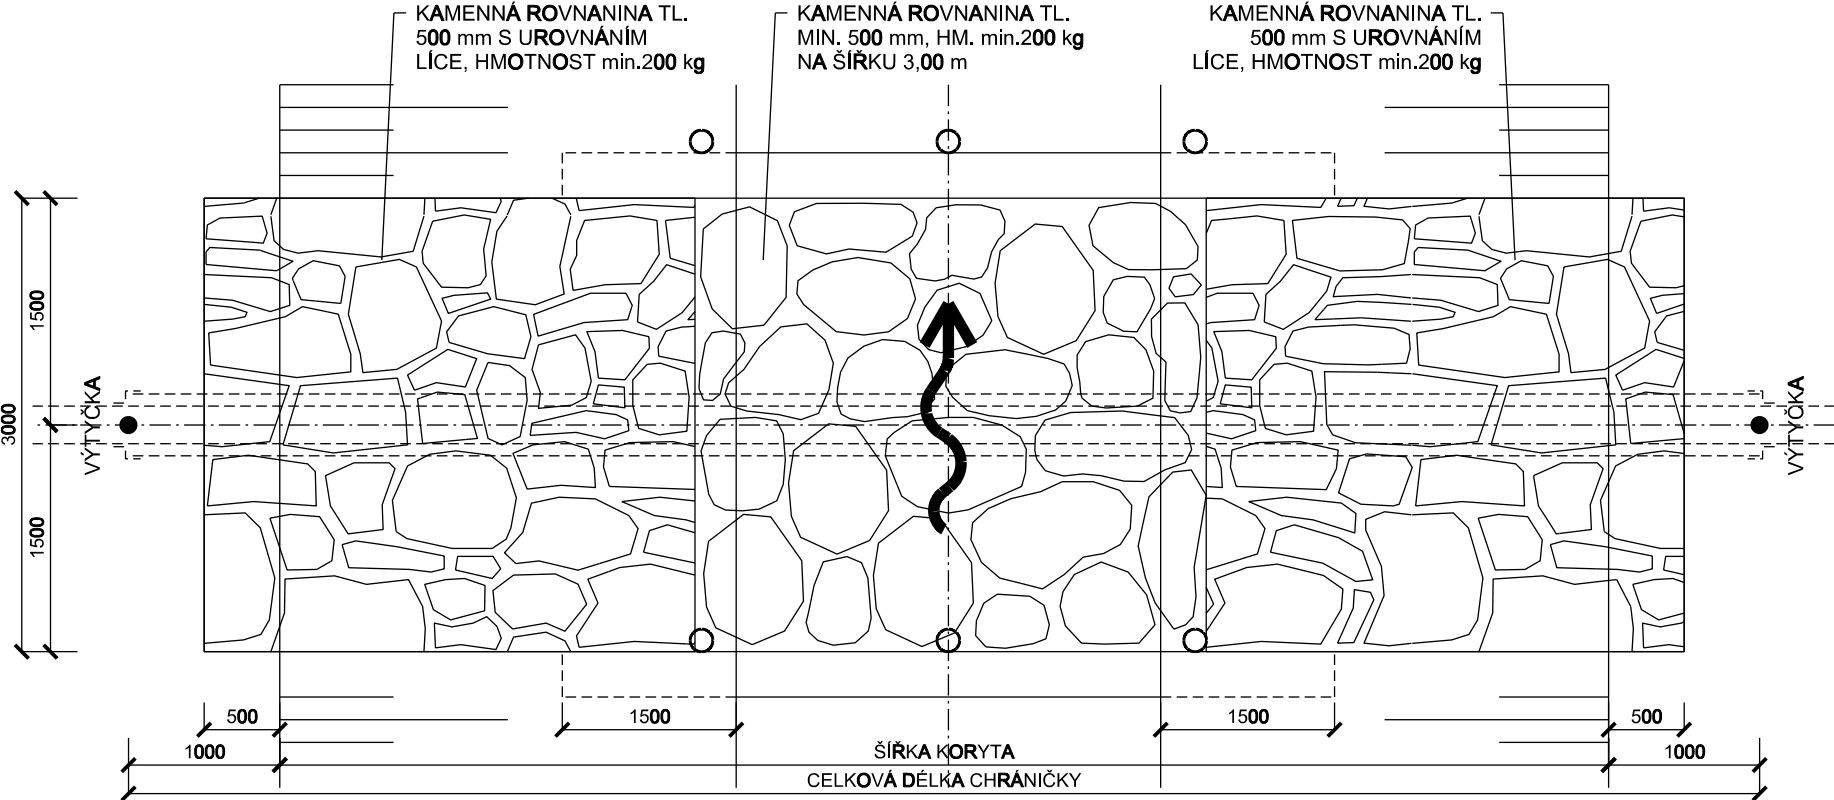

ŘEZ

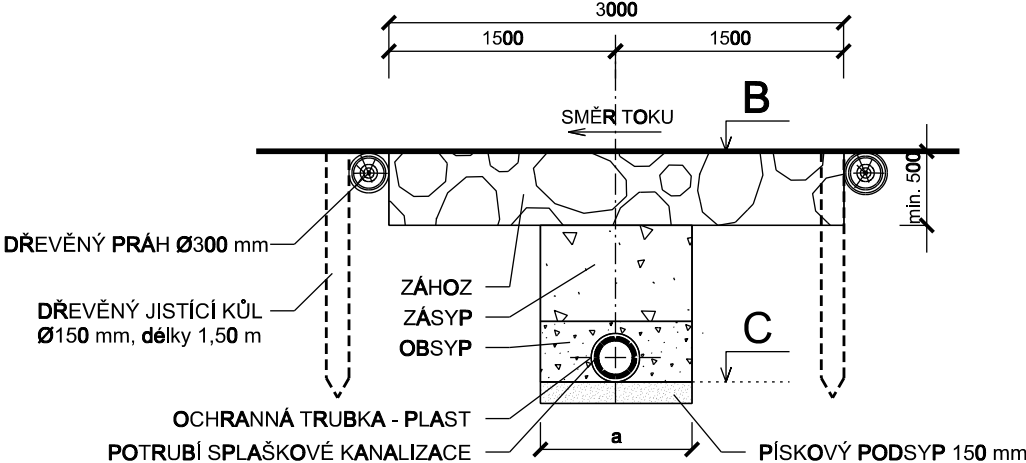

Revize		Popis revize		Datum revize	
 AQUA PROCON s.r.o. Projektová a inženýrská společnost Palackého tř. 12, 612 00 Brno tel.: +420 541 426 011 E-mail: info@aquaprocon.cz www.aquaprocon.cz					
Vedoucí projektu		Ing. Jan Polášek			
Vedoucí dílčího projektu					
Zodpovědný projektant		Ing. Jan Polášek			
Vypracoval		Ing. Olga Kouřilová			
Kontroloval		Ing. Josef Šebek, MBA			
Investor		Obec Běloutín			
Objednatel		Obec Běloutín			
Formát	3A4	Měřítko	-	Stupeň	DPS
Datum	01/2017	Zakázkové číslo	1445016-21		
Projekt BĚLOTÍN - KANALIZACE A ČOV 3 - PROJEKTOVÁ DOKUMENTACE 3.D.VZ - VZOROVÉ VÝKRESY A TYPOVÁ ŘEŠENÍ					
Příloha		Vzorový překop toku ve správě Lesy ČR		Číslo přílohy	3.D.VZ.27
				Revize	0