

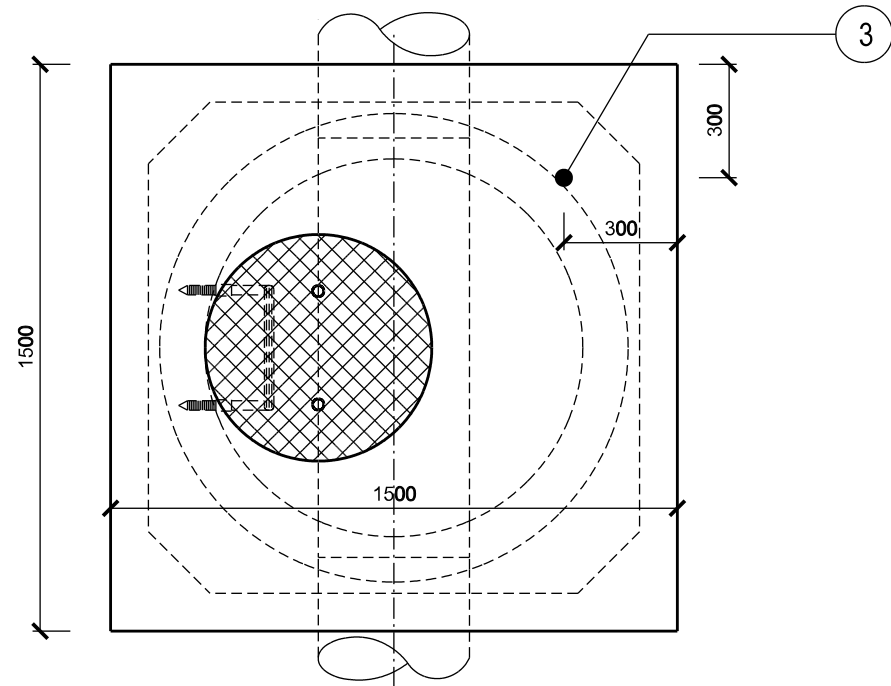


ÚPRAVA ZHLAVÍ V EXTRAVILÁNU

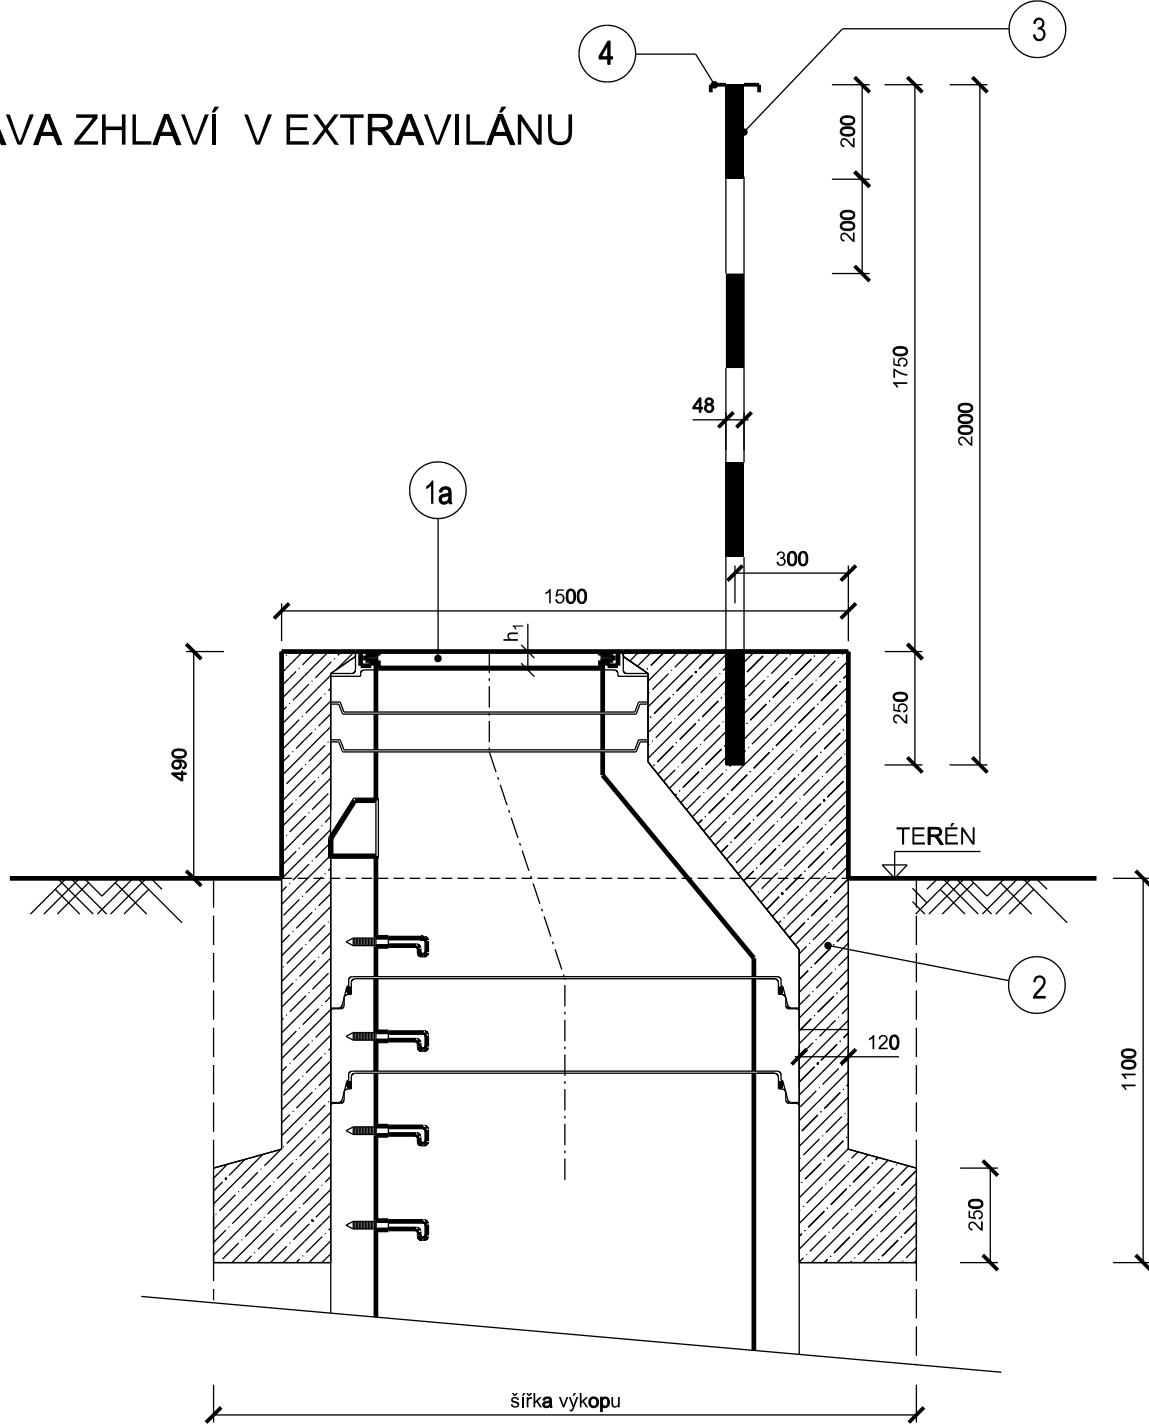

ÚPRAVA ZHLAVÍ V INTRAVILÁNU

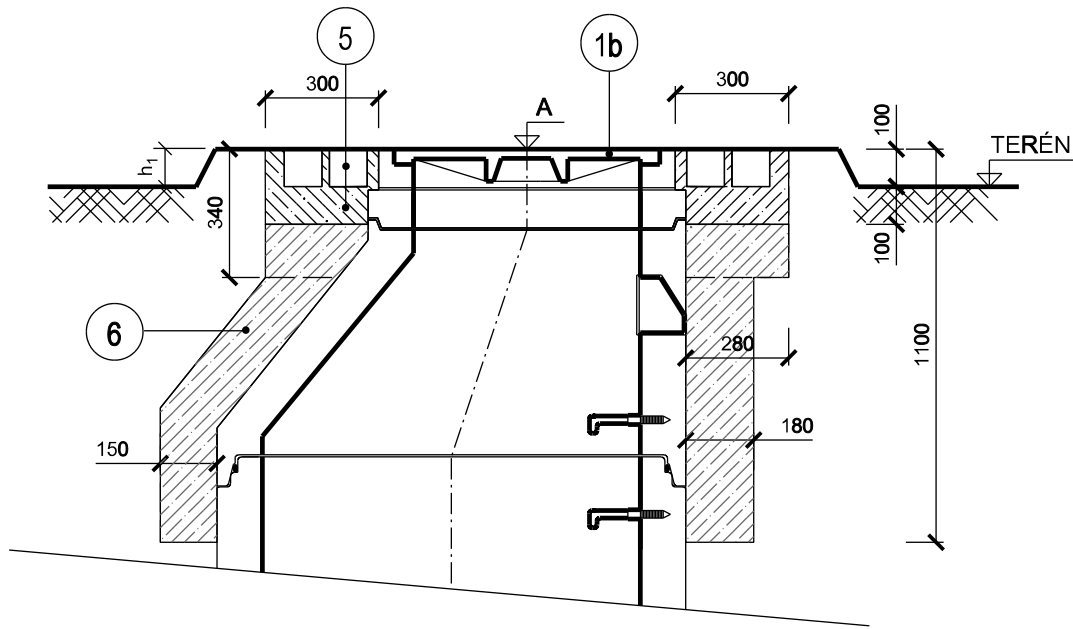

Legenda:

- 1a. Šachtový poklop litinový s betonovou výplní tř. A15 , stavební výška h1 = 75 mm
- 1b. Šachtový poklop z tvárné litiny tř. D400, stavební výška h1 = 160 mm
- 2. Obetonování zhlaví šachty betonem C25/30 XA1 XC4 XF3
- 3. Označnicková tyč - plotový sloupek ocelový průměr 48 mm, délka 2000 mm. Nátěr odolávající vlivu povětrnosti, střídavé pruhy hnědýa bílý šířky 200 mm.
- 4. Přivařená záslepka z ocelového plechu tl. 3 mm opatřená nátěrem odolávajícím vlivu povětrnosti.
- 5. Dvojřádek žulových kostek 100x100x100 mm do betonového lože C16/20 tl. 100mm.
- 6. Obetonování šachty betonem C20/25

Poznámka :

- v zatravněných plochách může být použita úprava zhlaví v intravilánu s poklopem osazeným v úrovni okolního terénu
- úpravu zhlaví v intravilánu s poklopem v úrovni terénu je možno použít také do polních cest v extravilánu

Revize	Popis revize	Datum revize
--------	--------------	--------------

		AQUA PROCON s.r.o. Projektová a inženýrská společnost Palackého tř. 12, 612 00 Brno tel.: +420 541 426 011 E-mail: info@aquaprocon.cz www.aquaprocon.cz	
<i>Vedoucí projektu</i>	Ing. Jan Polášek		
<i>Vedoucí dílčího projektu</i>			
<i>Zodpovědný projektant</i>	Ing. Jan Polášek		
<i>Vypracoval</i>	Ing. Olga Kouřilová		
<i>Kontroloval</i>	Ing. Josef Šebek, MBA		

Investor	Obec Běloutín		
Objednatel	Obec Běloutín		

Formát	3A4	Měřítko	-	Stupeň	DPS	Datum	01/2017	Zakázkové číslo	1445016-21
--------	-----	---------	---	--------	-----	-------	---------	-----------------	------------

Projekt	BĚLOTÍN - KANALIZACE A ČOV		
	3 - PROJEKTOVÁ DOKUMENTACE		
	3.D.VZ - VZOROVÉ VÝKRESY A TYPOVÁ ŘEŠENÍ		
			Souprava
Příloha	Úprava zhlaví šachet v nezpevněných plochách	Číslo přílohy 3.D.VZ.28	Revize 0