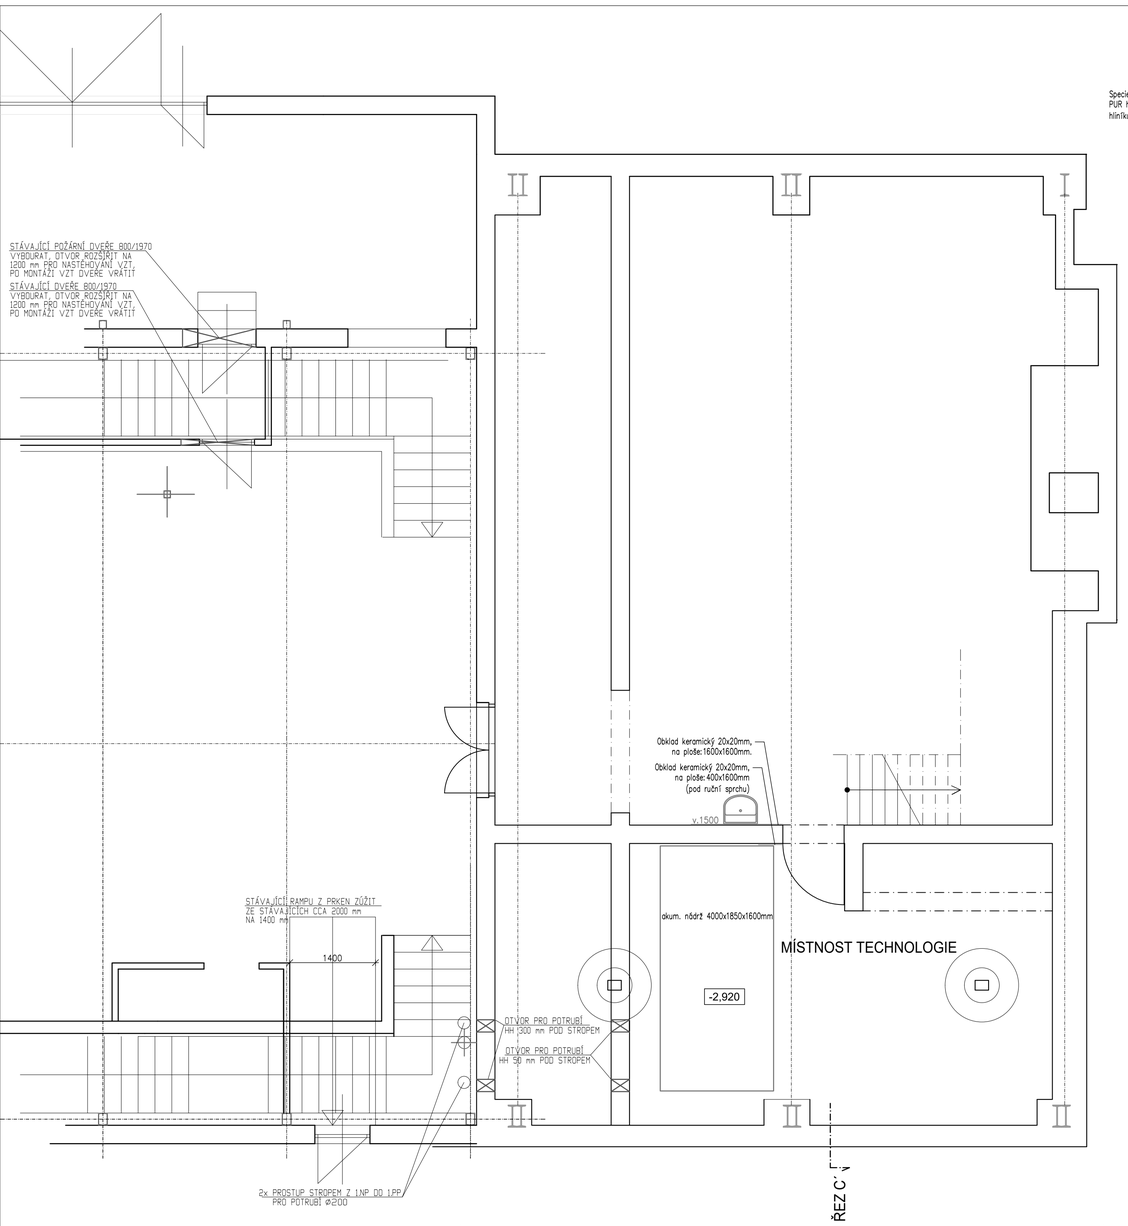

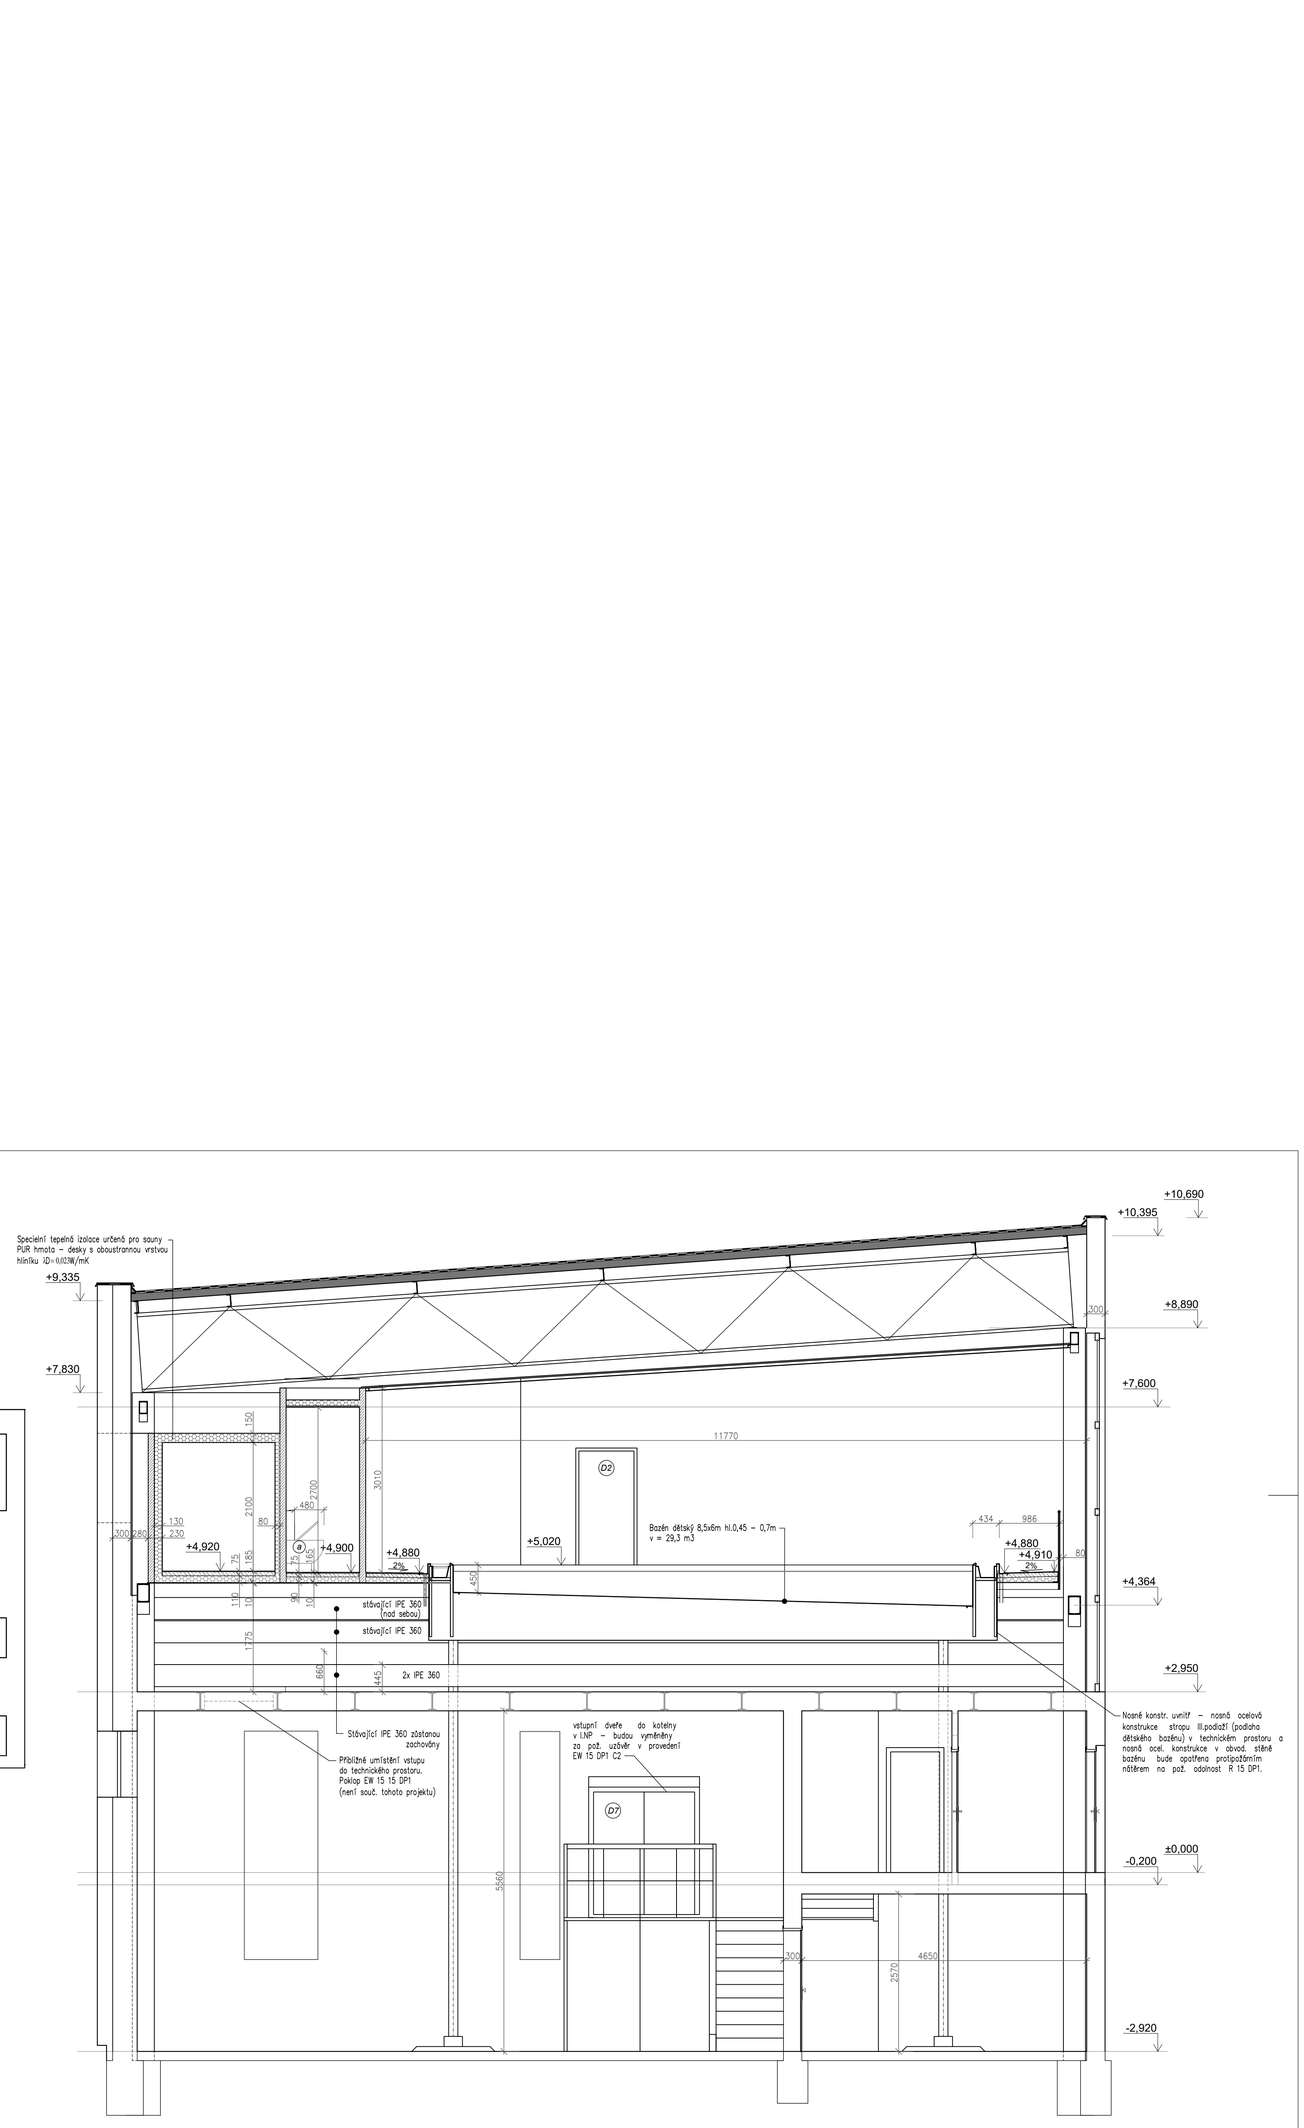

ⓐ WC mísa kombi kompaktní celou plochou
přisazená k podlaze a zdi k přívce.
650 x 360 x 835 mm

LEGENDA MATERIÁLŮ :

- STÁVAJÍCÍ KONSTRUKCE
- TEPELNÁ IZOLACE
- NOVÉ ZDIVO POROBETON
- LEHČENÝ BETON
- ŽELEZOBETON

PROFESE	ARCHITEKTONICKÉ A STAVEBNĚ TECHNICKÉ ŘEŠENÍ		
HLAVNÍ INŽENÝR PROJEKTU	ING. MILAN HAVLÍŠTA		A11 s.r.o. HRADEC KRÁLOVÉ IČO: 47450347
ZODPOVĚDNÝ PROJEKTANT	ING. MILAN HAVLÍŠTA		
VYPRACOVAL	Věra Štěpánová		
STAVEBNÍK	Sportovní centrum Jilemnice, Jungmannova 146, Jilemnice		
STAVBA	**Stavební úpravy haly a vany dětského bazénu plaveckého bazénu v Jilemnici**	ČÍS.ZAKÁZKY	1339/01/0
		DRUH PROJEKTU	DPS
		DATUM	10/2019
		FORMÁT A4	8
		MĚŘÍTKO	1 : 50
		ZMĚNA	
NÁZEV VÝKRESU	PŮDORYS 1.PP, ŘEZ-C	ČÁST	D 1.1
		Č. VÝKRESU	AR 5