


PŮDORYS MEZIPATRA

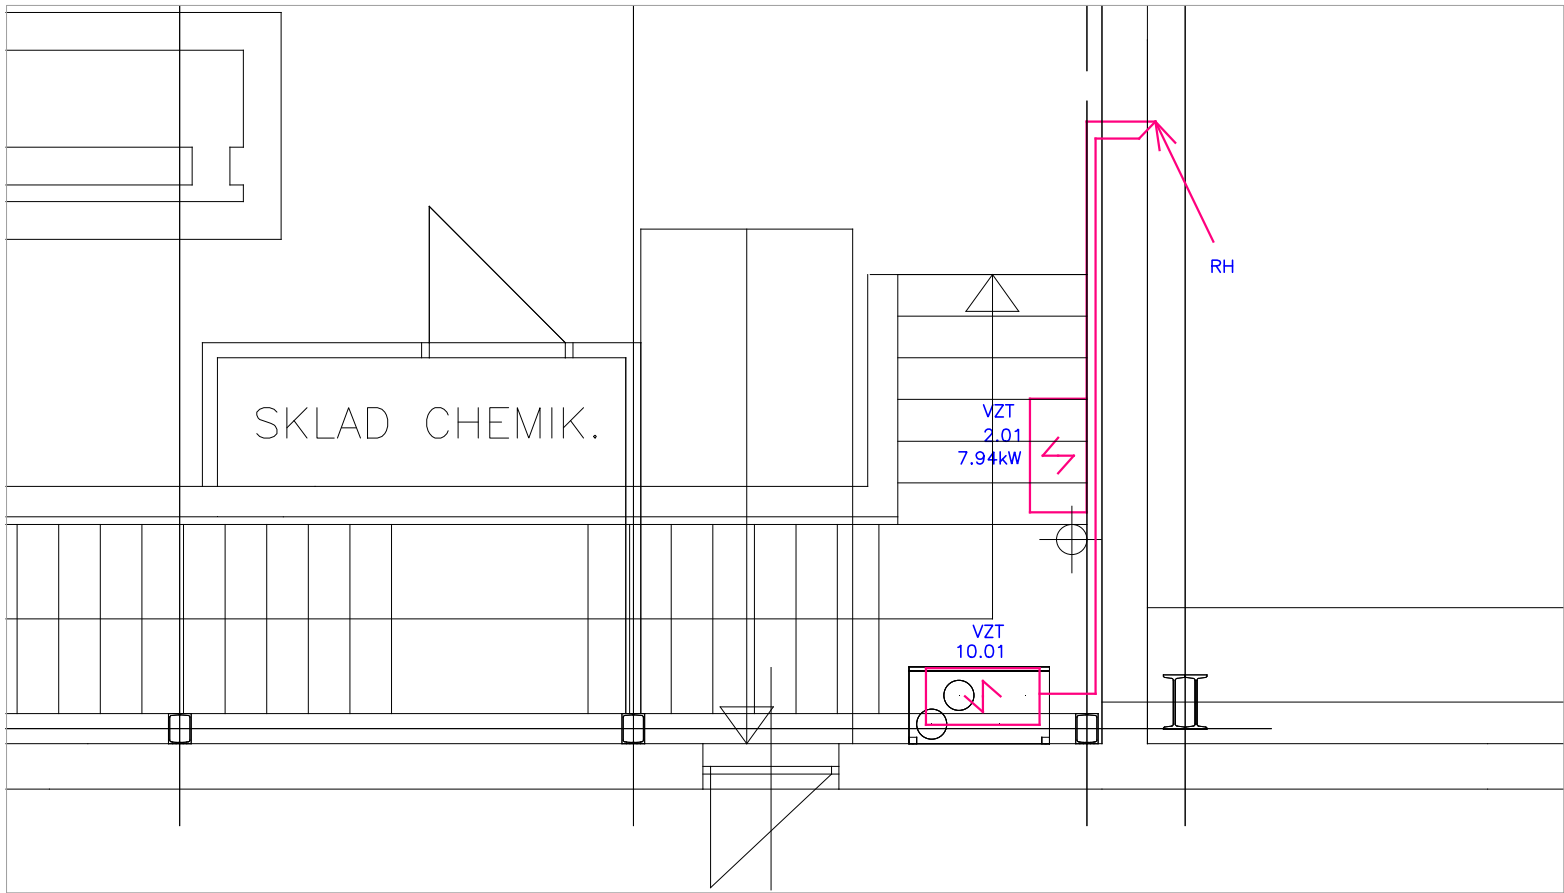

LEGENDA ELEKTROINSTALACE:

- SVÍTIDLO NÁSTĚNNÉ
- SVÍTIDLO STROPNÍ
- SVÍTIDLO STROPNÍ LED (12V)
- SVÍTIDLO VENKOVNÍ NÁSTĚNNÉ LED
- SVÍTIDLO NOUZOVÉ,ŮNIKOVÉ
- INFRAPASIVNÍ ČIDLO NÁSTĚNNÉ—OVLÁDÁNÍ OSVĚTLENÍ
- VYPÍNAČE,OVLAĐAČE OSVĚTLENÍ IP20
- VYPÍNAČE,OVLAĐAČE OSVĚTLENÍ IP43
- TLAČÍTKO — OVLÁDÁNÍ VZT
- VENTILÁTOR
- ZÁSUVKA 230V/16A IP43
- ZÁSUVKA 400V/16A IP43
- DOPLNŮJÍCÍ POSPOJOVÁNÍ

VNĚJŠÍ VLIVY:



AA5, AB5, AC1, AD3, AE1, AF2, AG1, AH1, AK1, AL1, BA2, BC4, BD1, BE1, CA1, CB1
PROSTOR ZVLÁŠT NEBEZPĚČNÝ

ZÓNY U BAZÉNU — KRYTÍ IP EL.ZAŘÍZENÍ

- 0 — IPx8
- 1 — IPx5
- 2 — IPx2
- PŘI STRÍKÁNÍ VODOU IPx5

VYMEZENÍ ZÓN BAZÉNU DLE ČSN EN 33 2000—7—702

VYMEZENÍ ZÓN SPECIÁLNÍ — SPRCHY A UMÝVACÍ PROSTORY ČSN EN 33 2000—7—701

PROFESE			 PROJEKTOVÝ A INŽENÝRSKÝ ATELIER ČECHOVA 59 ČESKÉ BUDĚJOVICE	
D.1.4 EL–SILNOPROUDÁ ELEKTROTECHNIKA,BLESKOSVOD				
ZODPOVĚDNÝ PROJEKTANT	ING. JIŘÍ PRŮŠA	PETR BÜRGER, DIS		
VYPRACOVAL	PETR BÜRGER, DIS			
HLAVNÍ INŽENÝR PROJEKTU	ING. MILAN HAVLIŠTA			
STAVEBNÍ ŘEŠENÍ	V. ŠTĚPÁNOVÁ		 S.R.O. HRADEC KRÁLOVÉ IČO: 47450347	
STAVEBNÍK	Sportovní centrum Jilemnice, Jungmannova 146, Jilemnice			
STAVBA				
Stavební úpravy haly a vany dětského bazénu plaveckého bazénu v Jilemnici				
NÁZEV VÝKRESU				
PŮDORYS 1.PP			ČÍS.ZAKÁZKY	1339/01/0
			DRUH PROJEKTU	DPS
			DATUM	10/2019
			FORMÁT A4	4xA4
			MĚŘÍTKO	1:50
			ZMĚNA	
			ČÁST	Č. VÝKRESU
			D 1.4	4