




PŮDORYS OCHOZŮ

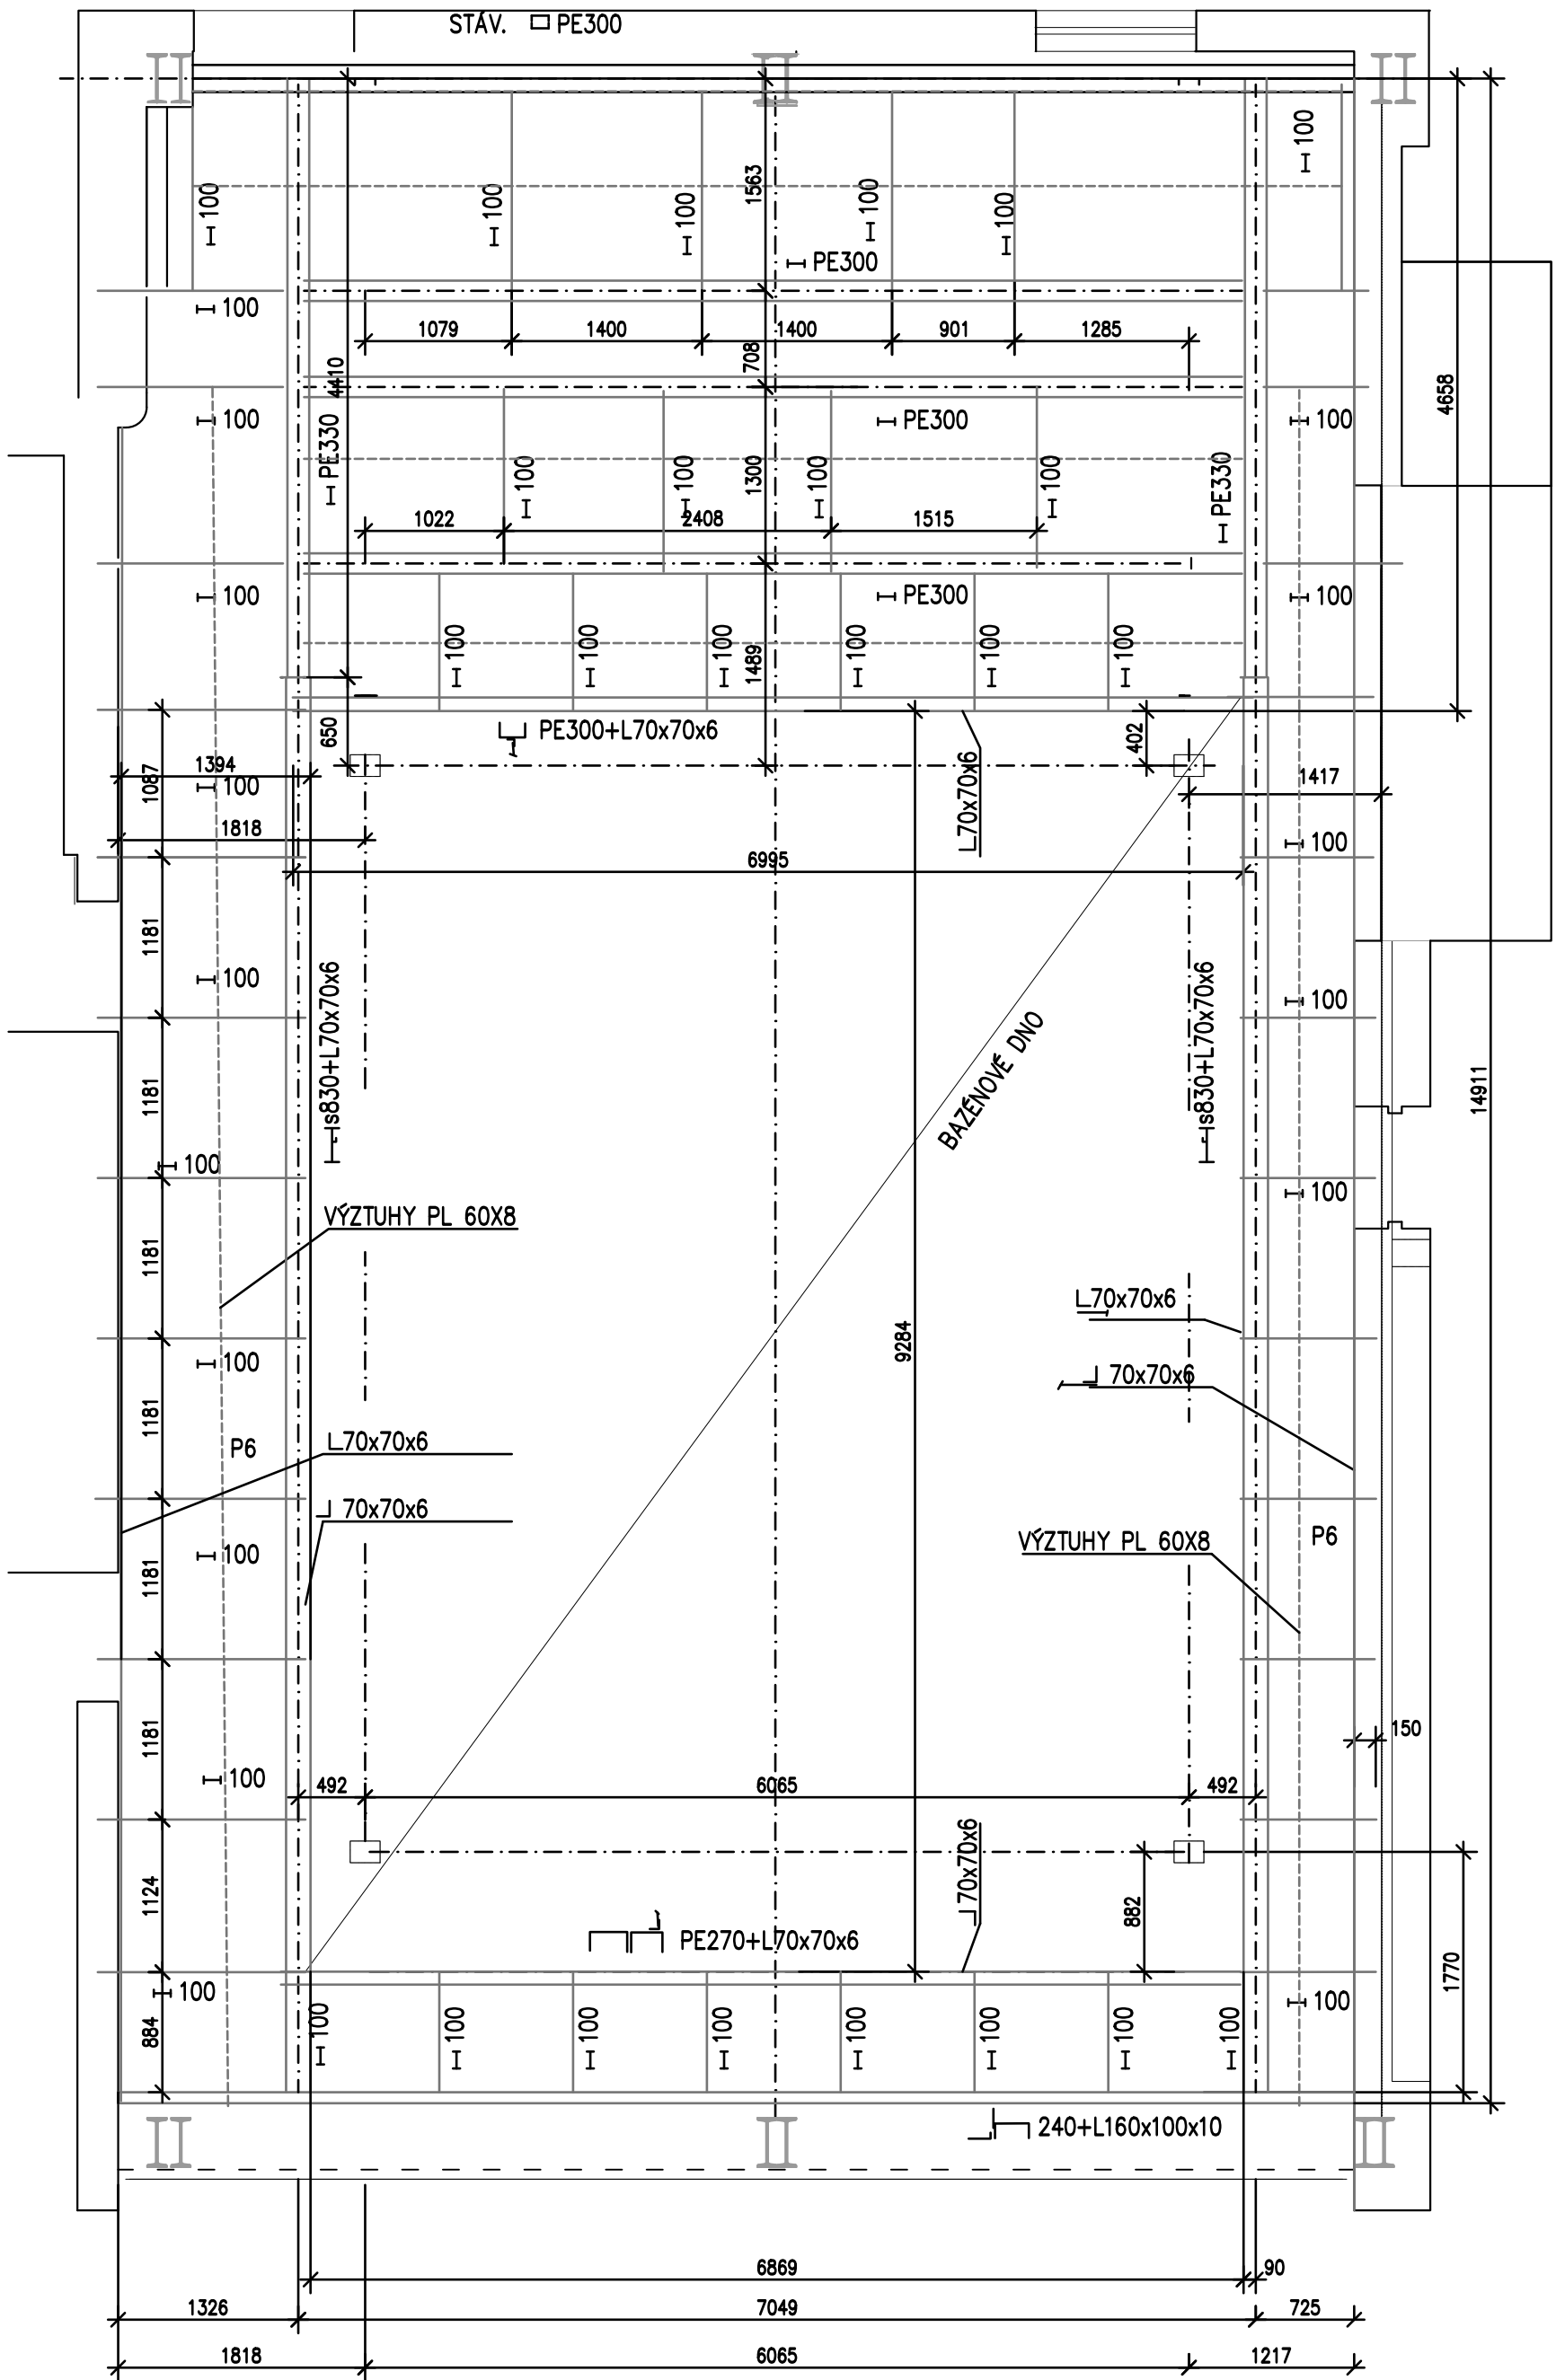

PŮDORYS DNA

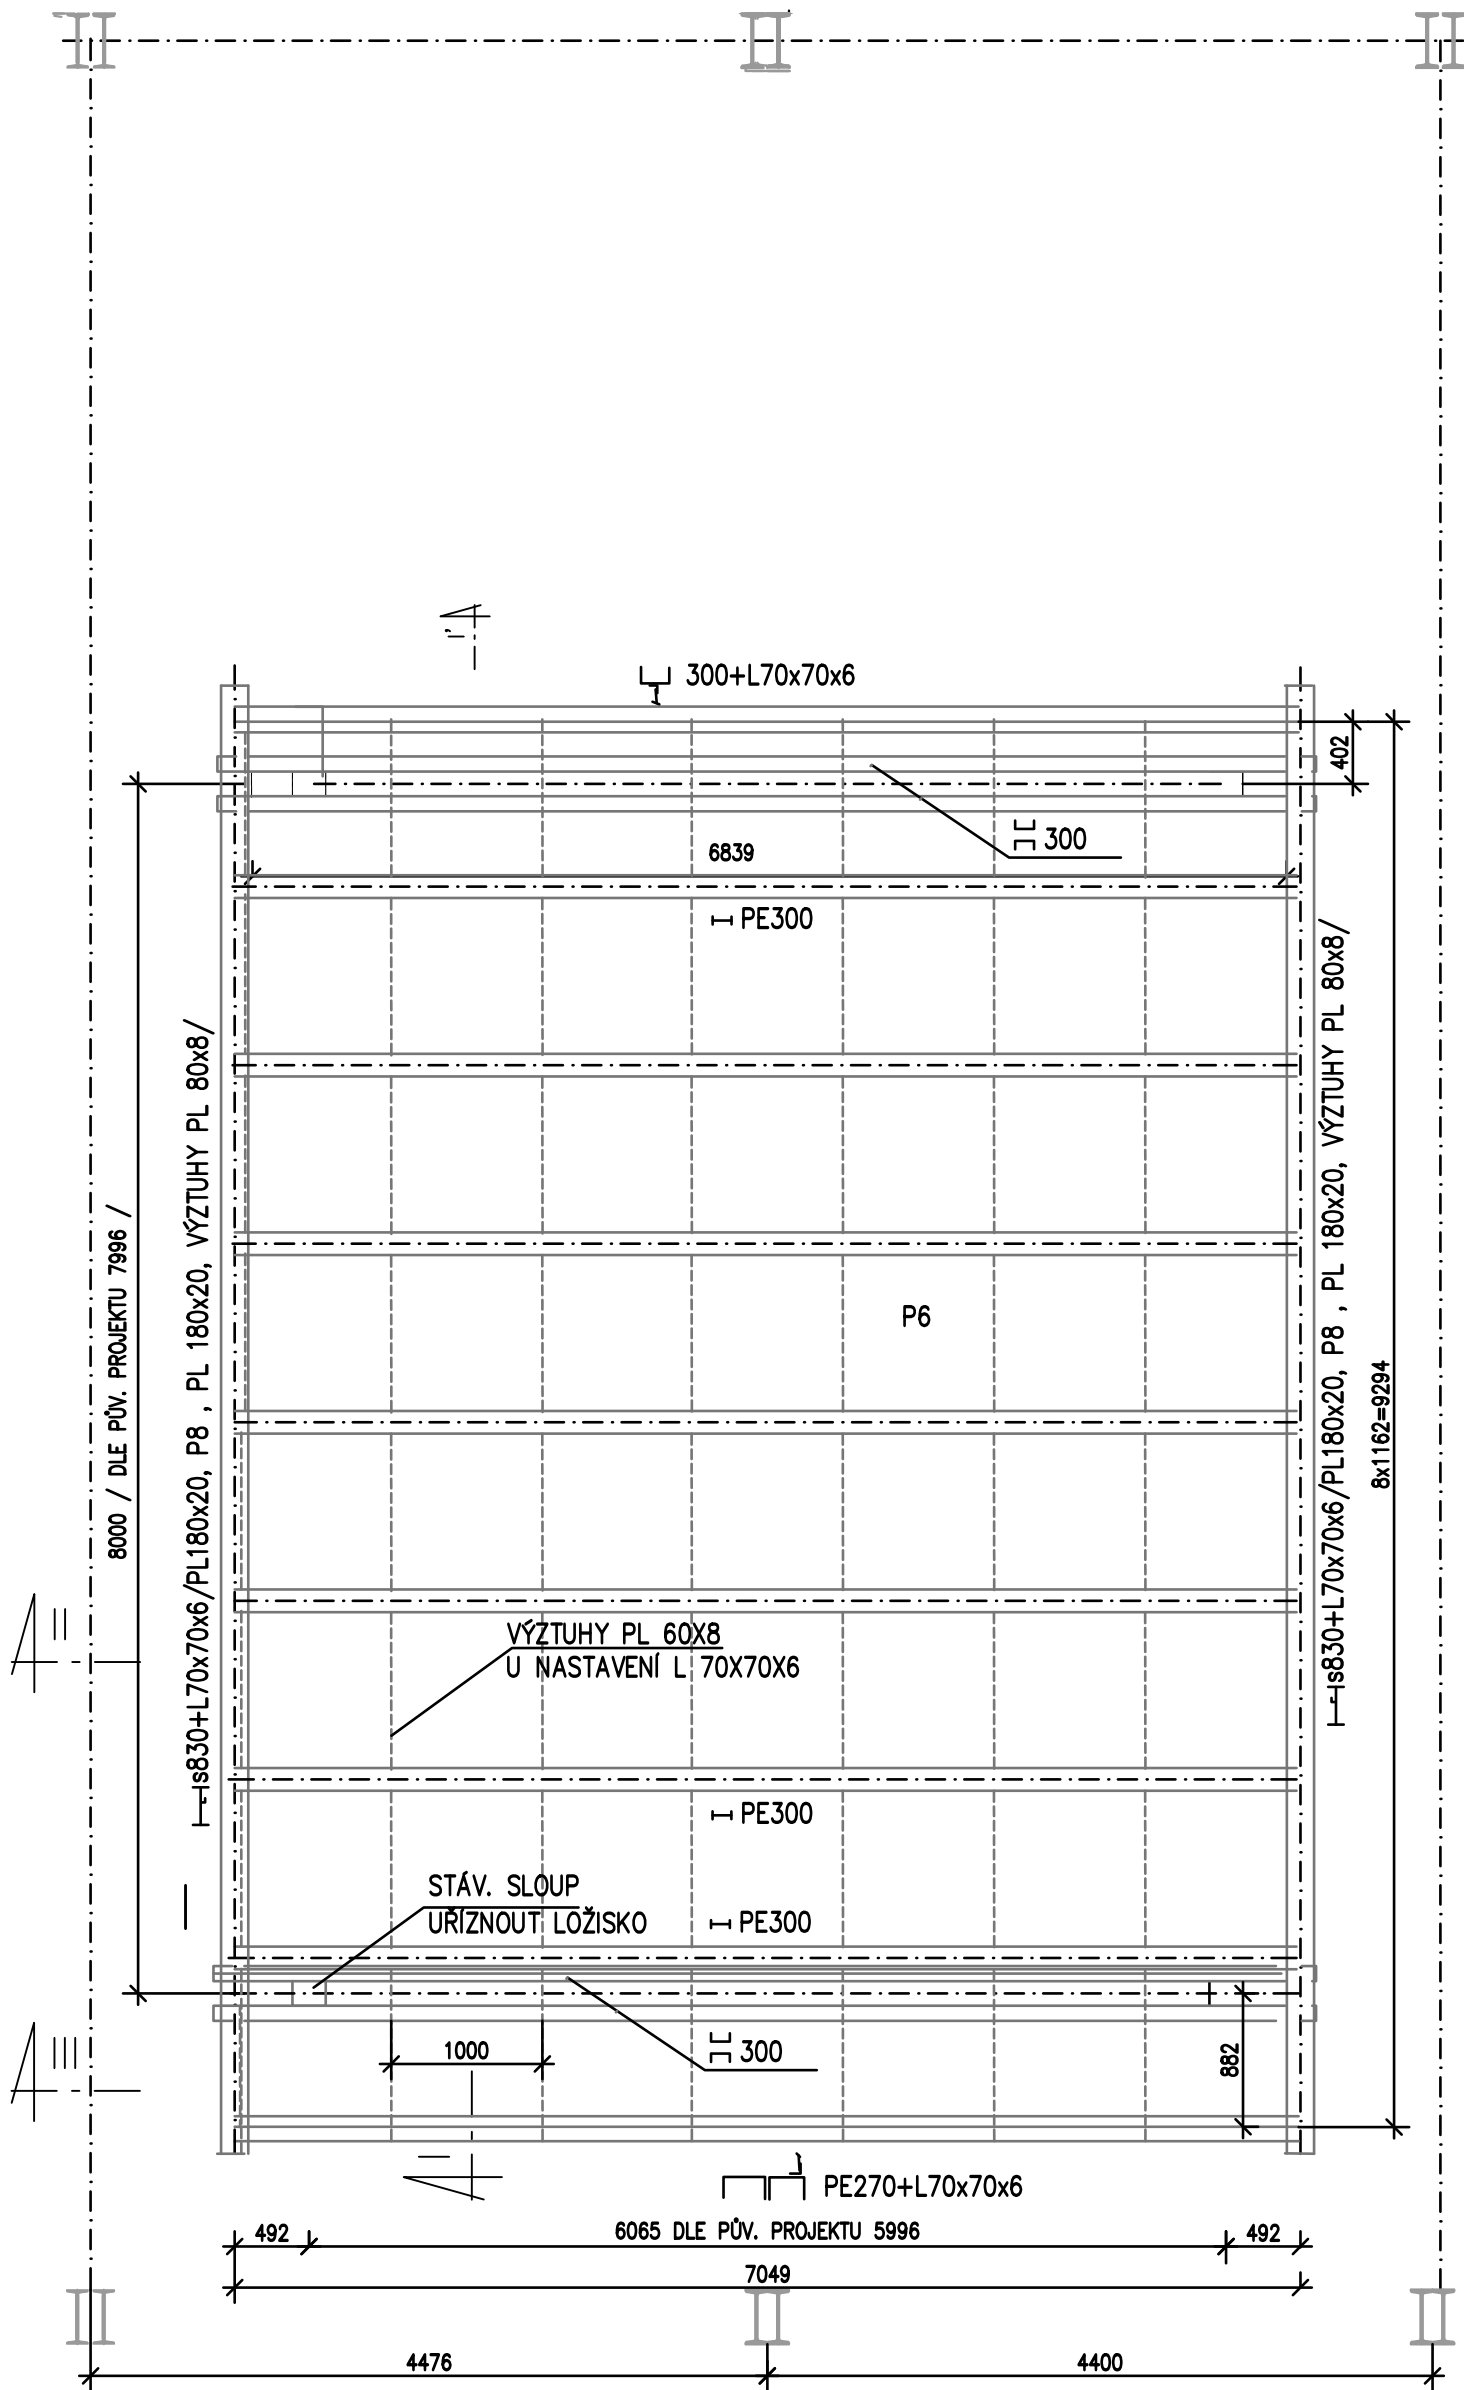

PŮDORYS NOSNÍKŮ PODHLEDU

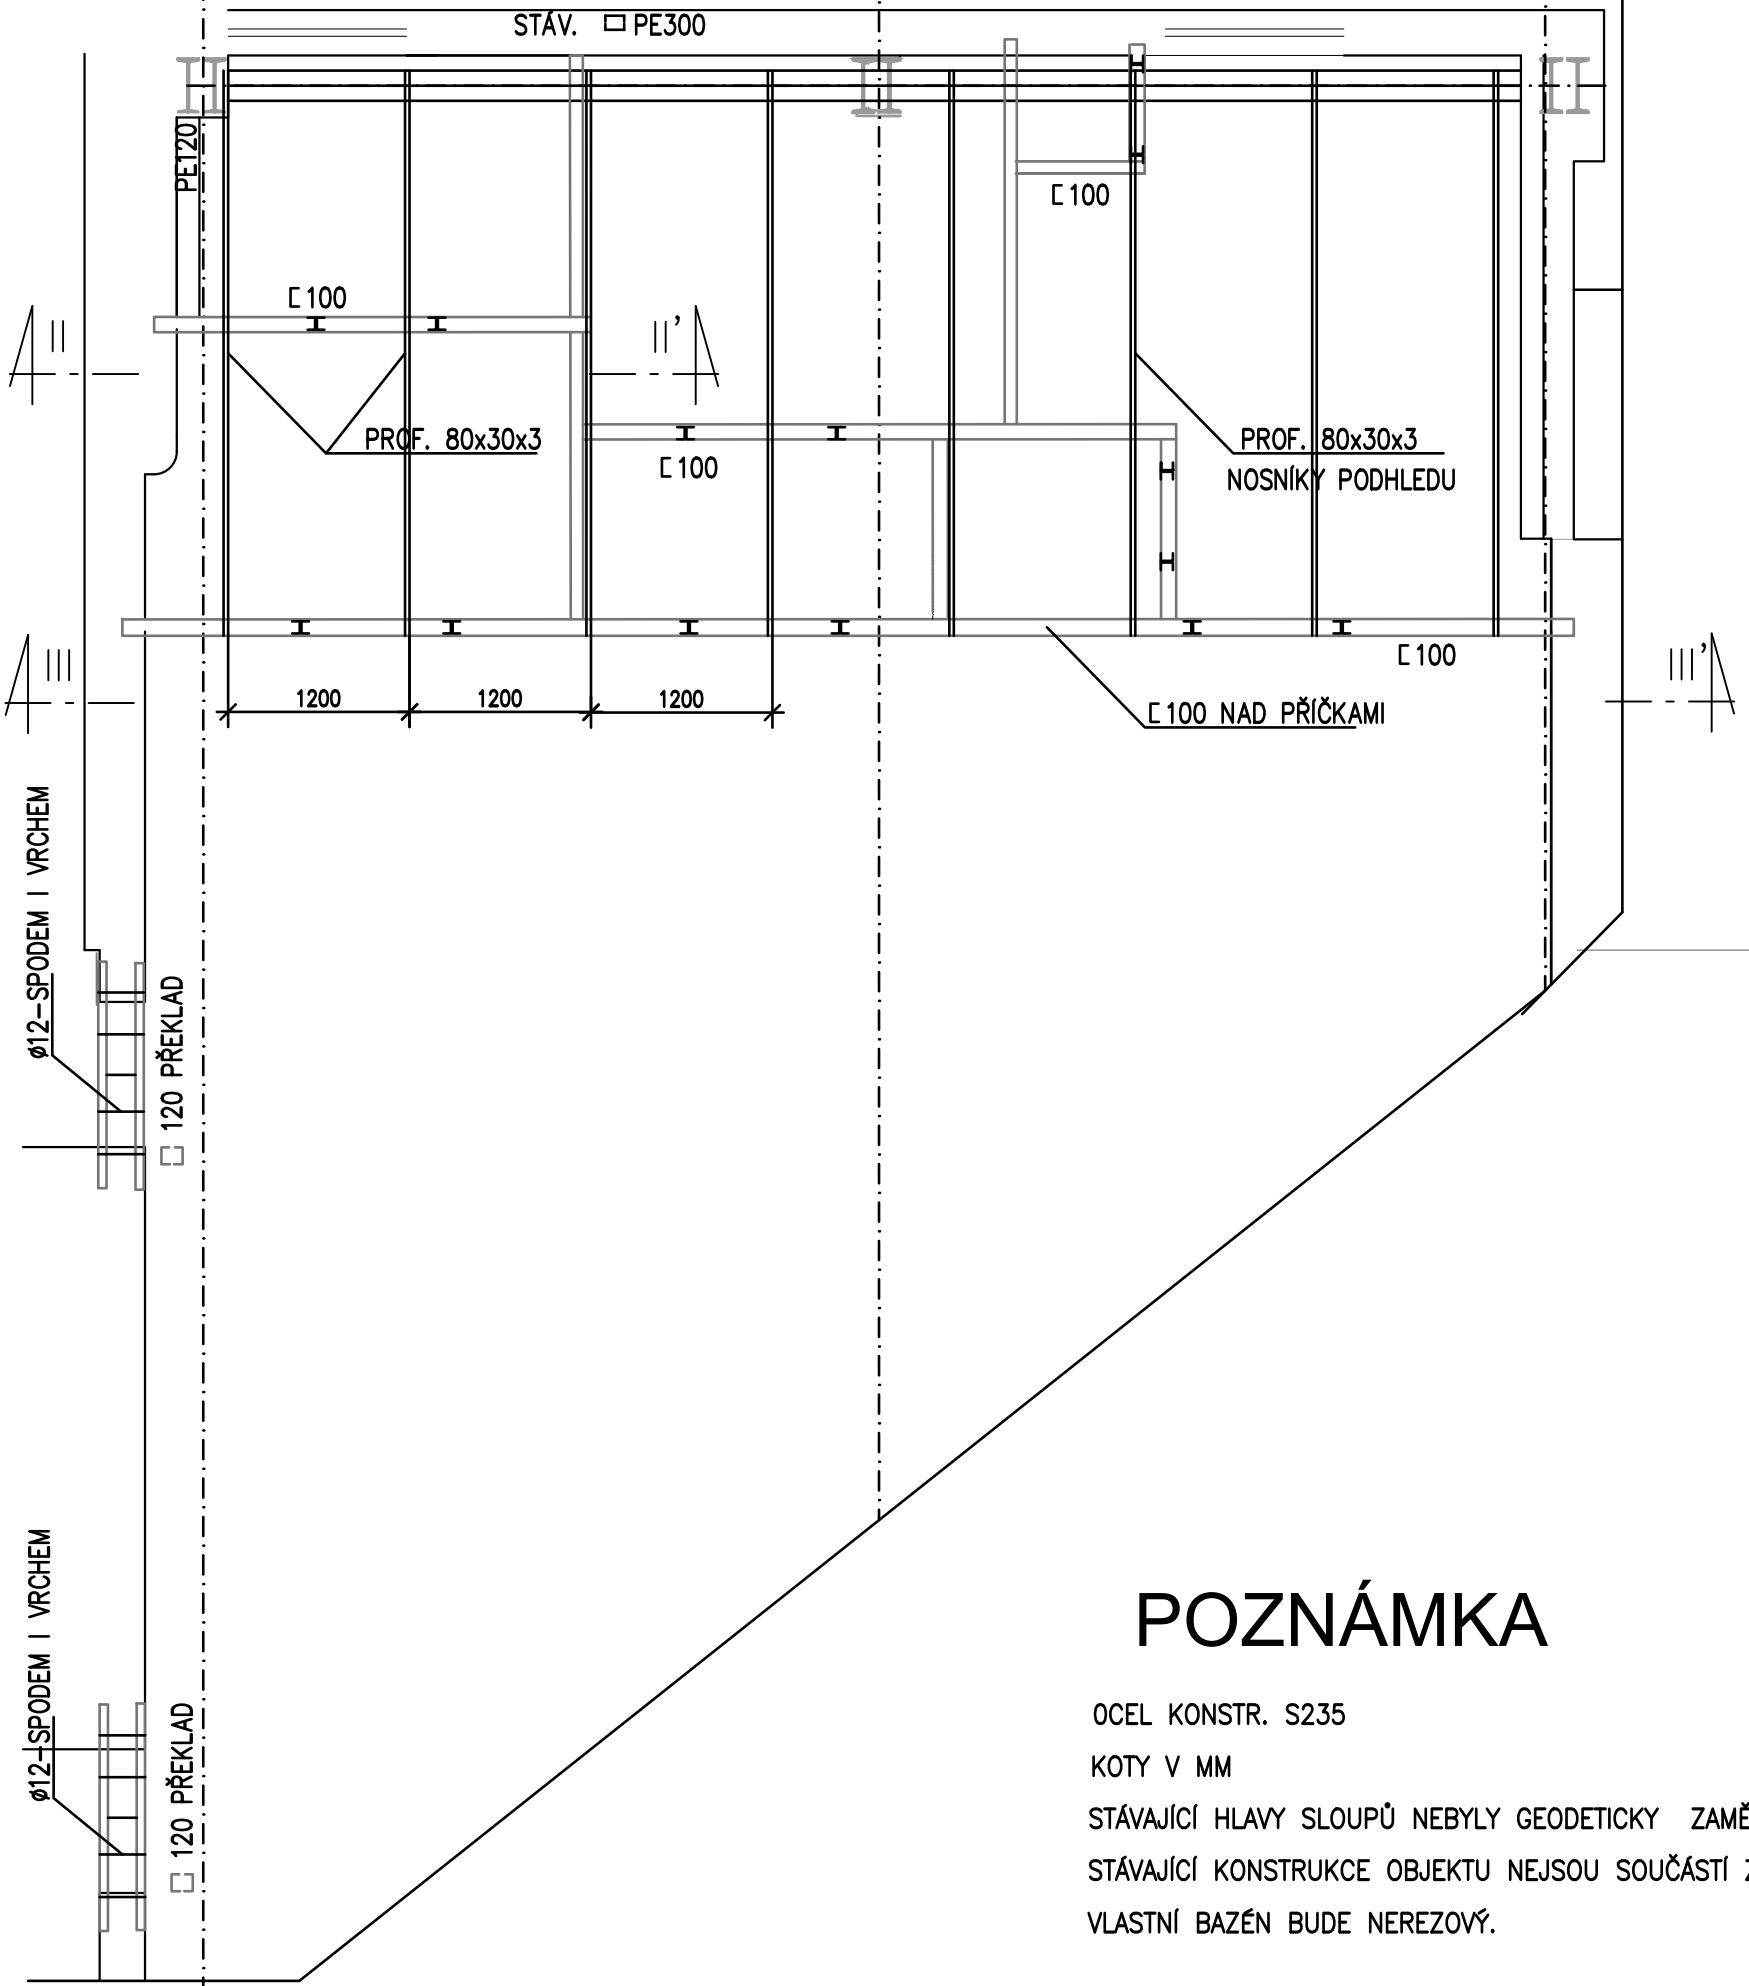

POZNÁMKA

OCEL KONSTR. S235  
KOTY V MM  
STÁVAJÍCÍ HLAVY SLOUPŮ NEBYLY GEODETICKY ZAMĚŘENY.  
STÁVAJÍCÍ KONSTRUKCE OBJEKTU NEJSOU SOUČÁSTÍ ZAKÁZKY.  
VLASTNÍ BAZÉN BUDE NEREZOVÝ.

STAVEBNĚ KONSTRUKČNÍ ŘEŠENÍ			
HLAVNÍ INŽENÝR PROJEKTU	ING. MILAN HAVLIŠTA		
ZODPOVĚDNÝ PROJEKTANT	ING. JAROSLAV HORÁK		
VYPRACOVAL	ING. JAROSLAV HORÁK		
STAVEBNÍK	Sportovní centrum Jilemnice, Jungmannova 146, Jilemnice		
STAVBA	Stavební úpravy haly a vany dětského bazénu plaveckého bazénu v Jilemnici		
NÁZEV VÝKRESU	PŮDORYS	Č. VÝKRESU	OK-3
ČÍSLO ZAKÁZKY	1339/01/0	Datum projektu	12/2019
Formát A4	6	Měřítko	1:50
Změna			