


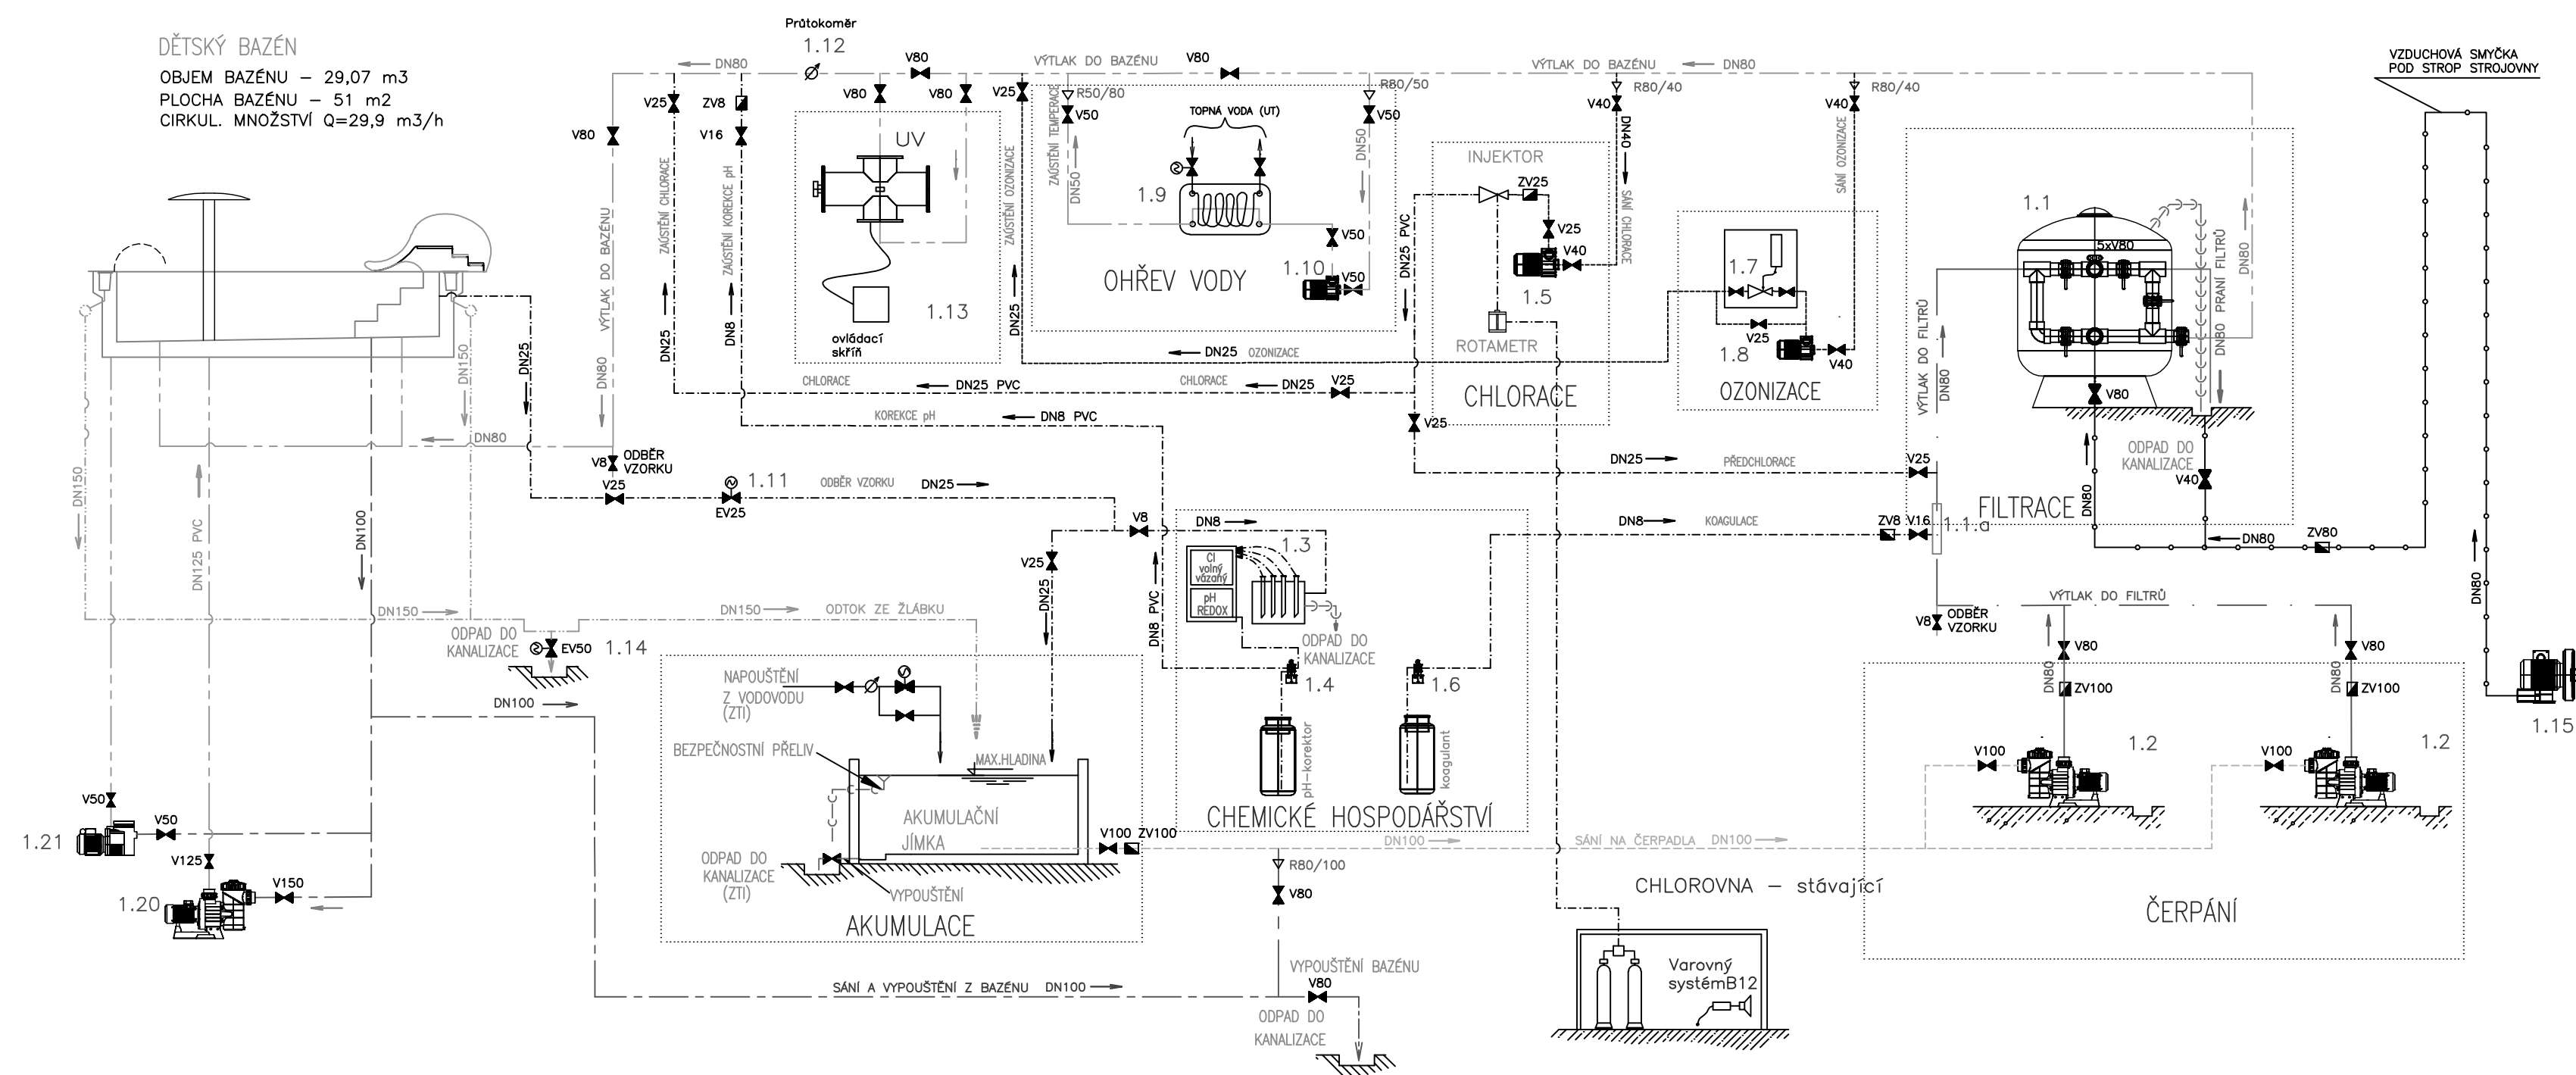

# TECHNOLOGICKÉ SCHÉMA DĚTSKÉHO BAZÉNU



BAZENOVÁ TECHNOLOGIE			 <b>BAZENSERVIS</b> Čapkovy 538 517 21 Týnský nad Otlicí Tel.: 494 372 010 Fax: 494 372 009
PROFESE	ZODPOVĚDNÝ PROJEKTANT	ING. MILAN HAVLIŠTA	
	VYPRACOVAL	MARTIN KRÍŠŤAN	
	HLAVNÍ INŽENÝR PROJEKTU	ING. MILAN HAVLIŠTA	
	STAVEBNÍ ŘEŠENÍ	V. ŠTĚPÁNOVÁ	
	STAVEBNÍK	Sportovní centrum Jilemnice, Jungmannova 146, Jilemnice	
<b>Stavební úpravy haly a vany dětského bazénu plaveckého bazénu v Jilemnici</b>			 <b>A11</b> s.r.o. HRADEC KRÁLOVÉ IČO: 47450347
			ČÍS.ZAKÁZKY 1339/01/0
			DRUH PROJEKTU DPS
			DATUM 10/2019
			FORMÁT A4 4
NÁZEV VÝKRESU			ČÁST
TECHNOLOGICKÉ SCHÉMA			Č. VÝKRESU
			<b>D 2.1 BT 1</b>