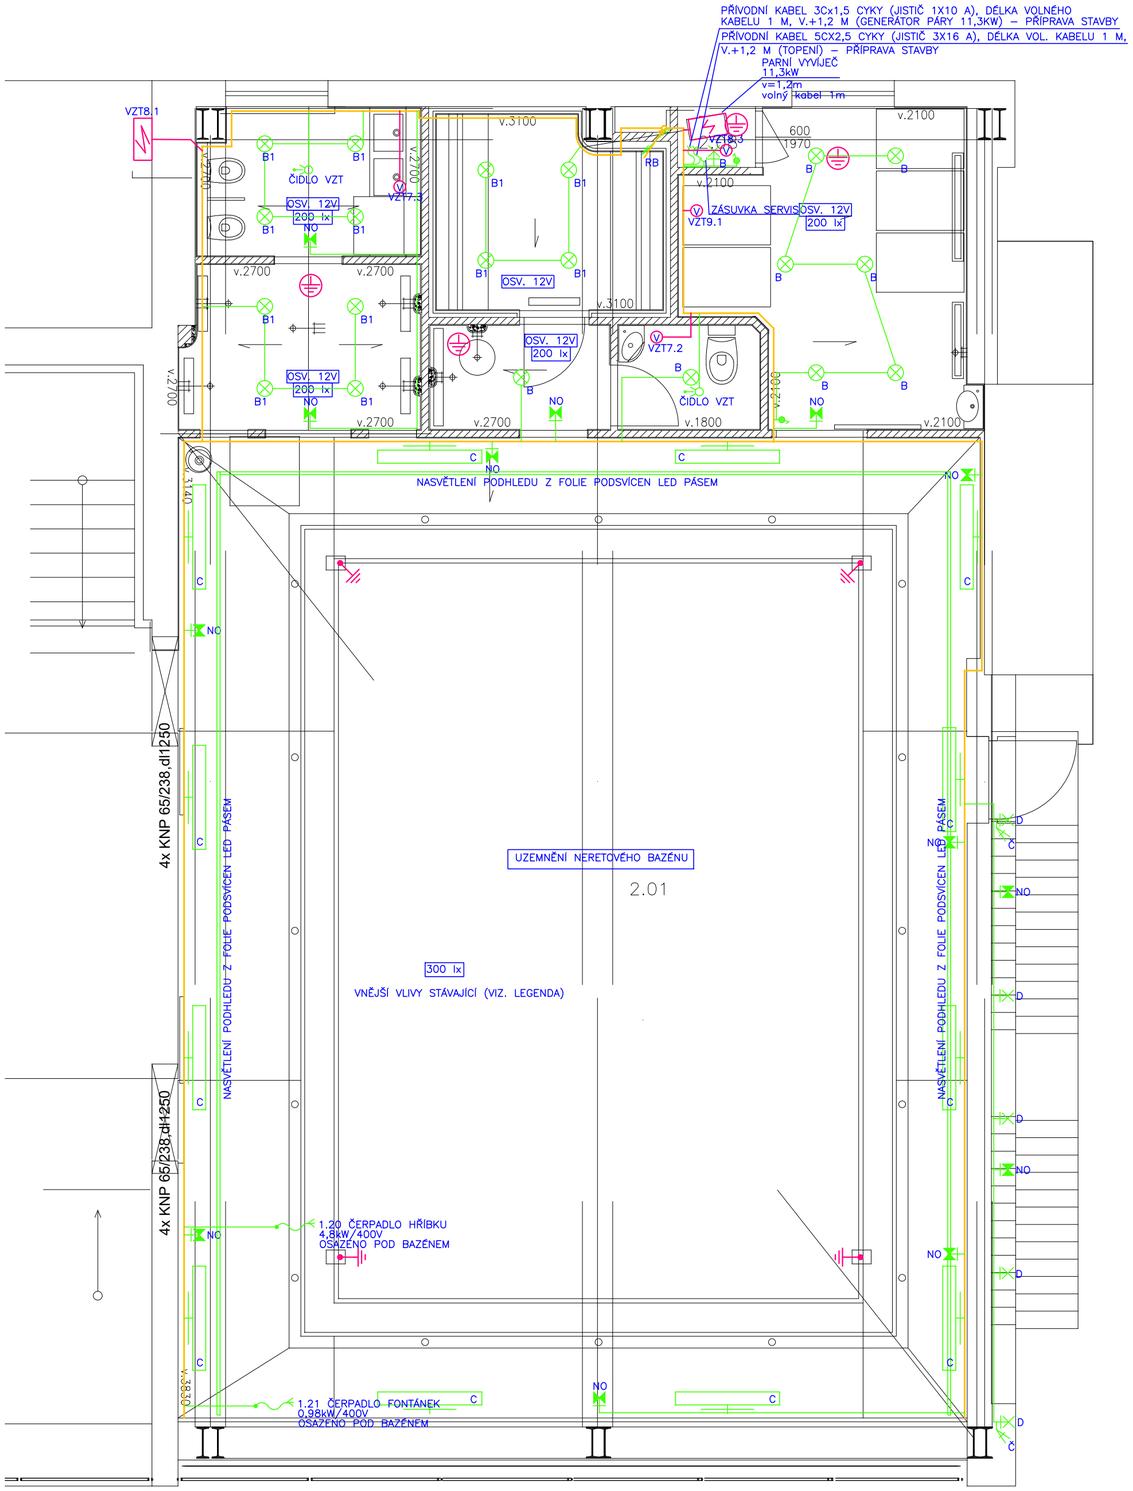

LEGENDA UPRAVOVANÝCH MÍSTNOSTÍ :

ČÍSLO MÍSTN.	NÁZEV MÍSTNOSTI	PLOCHA (m²)	S.V. (mm)	POVRCHOVÁ ÚPRAVA PODLAHY – NOVÁ		POVRCHOVÁ ÚPRAVA STĚN – NOVÁ	POVRCHOVÁ ÚPRAVA STROPU – NOVÁ	POZNÁMKA
2.01	HALA DĚTSKÉHO BAZÉNU	109,7	1300 až 3760	KERAMICKÁ DLAŽBA	P.1	KERAMICKÝ OBKLAD	KAZETOVÝ STROP vodibožidlnÍ s prvky VZT a osvětlenÍ	
2.02	POHOTOVOSTNÍ WC – DĚTI	4,4	2700	KERAMICKÁ DLAŽBA	P.1	KERAMICKÝ OBKLAD	KAZETOVÝ STROP vodiožidlnÍ s prvky VZT a osvětlenÍ	
2.03	POHOTOVOSTNÍ DĚTSKÉ SPRCHY	5,2	2700	KERAMICKÁ DLAŽBA	P.1	KERAMICKÝ OBKLAD	KAZETOVÝ STROP vodiožidlnÍ s prvky VZT a osvětlenÍ	
2.04	PARNÍ LÁZEŇ	5,6	2100	KERAMICKÁ DLAŽBA	P.1	KERAMICKÁ MOZAIKA a integrovanÝ osvětlenÍ	KERAMICKÁ MOZAIKA a integrovanÝ osvětlenÍ	osv. světlovodnÝ kabely zdroj nad podhledem
2.05	SPRCHA	2,6	2700	KERAMICKÁ DLAŽBA	P.1	KERAMICKÝ OBKLAD	KAZETOVÝ STROP vodiožidlnÍ s prvky VZT a osvětlenÍ	
2.06	WC – DOHLED	2,1	2700	KERAMICKÁ DLAŽBA	P.1	KERAMICKÝ OBKLAD	KAZETOVÝ STROP vodiožidlnÍ s prvky VZT a osvětlenÍ	
2.07	SKLAD POMŮCEK	10,6	3100	KERAMICKÁ DLAŽBA	P.1	ŠTUKOVÁ OMÍTKA KERAMICKÝ OBKLAD	vodiožidlnÍ podhled speciálnÍ vodiožidlnÍ/vlhkÉr	
2.08	PARNÍ GENERÁTOR	0,55	2700	KERAMICKÁ DLAŽBA	P.1	ŠTUKOVÁ OMÍTKA KERAMICKÝ OBKLAD	vodiožidlnÍ podhled speciálnÍ vodiožidlnÍ/vlhkÉr	

LEGENDA ELEKTROINSTALACE:

- – SVÍTIDLO NÁSTĚNNÉ
- – SVÍTIDLO STROPNÍ
- – SVÍTIDLO STROPNÍ LED (12V)
- – SVÍTIDLO VENKOVNÍ NÁSTĚNNÉ LED
- NO – SVÍTIDLO NOUZOVÉ,ÚNIKOVÉ
- Č – INFRAPASIVNÍ ČIDLO NÁSTĚNNÉ–OVLÁDÁNÍ OSVĚTLENÍ
- – VYPÍNAČE,OVLADAČE OSVĚTLENÍ IP20
- – VYPÍNAČE,OVLADAČE OSVĚTLENÍ IP43
- V – TLAČÍTKO – OVLÁDÁNÍ VZT
- (V) – VENTILÁTOR
- – ZÁSUVKA 230V/16A IP43
- 3 – ZÁSUVKA 400V/16A IP43
- – DOPLŇUJÍCÍ POSPOJOVÁNÍ

VNĚJŠÍ VLIVY:
AA5, AB5, AC1, AD3, AE1, AF2, AG1, AH1,
AK1, AL1, BA2, BC4, BD1, BE1, CA1, CB1
PROSTOR ZVLÁŠŤ NEBEZPEČNÝ

ZÓNY U BAZÉNU – KRYTÍ IP EL.ZAŘÍZENÍ
0 – IPx8
1 – IPx5
2 – IPx2
PŘI STŘÍKÁNÍ VODOU IPx5

VYMEZENÍ ZÓN BAZÉNU DLE ČSN EN 33 2000-7-702
VYMEZENÍ ZÓN SPECIÁLNÍ – SPRCHY A UMÝVACÍ PROSTORY ČSN EN 33 2000-7-701

PROFESE	D.1.4 EL–SILNOPROUDÁ ELEKTROTECHNIKA,BLESKOSVOD	
ZODPOVĚDNÝ PROJEKTANT	ING. JIŘÍ PRŮŠA	PETR BÜRGER, DiS
VYPRACOVAL	PETR BÜRGER, DiS	
HLAVNÍ INŽENÝR PROJEKTU	ING. MILAN HAVLIŠTA	
STAVEBNÍ ŘEŠENÍ	V. ŠTĚPÁNOVÁ	
STAVEBNÍK	Sportovní centrum Jilemnice, Jungmannova 146, Jilemnice	

PROJEKTOVÝ A INŽENÝRSKÝ ATELIER
ČECHOVA 59
ČESKÉ BUDĚJOVICE

A11 s.r.o.
HRADEC KRÁLOVÉ
IČO: 47450347

STAVBA

Stavební úpravy haly a vany dětského bazénu plaveckého bazénu v Jilemnici

ČÍS.ZAKÁZKY	1339/01/0
DRUH PROJEKTU	DPS
DATUM	10/2019
FORMÁT A4	4xA4
MĚŘÍTKO	1:50
ZMĚNA	

NÁZEV VÝKRESU

PŮDORYS 2.PP

ČÁST	Č. VÝKRESU
D 1.4	5