


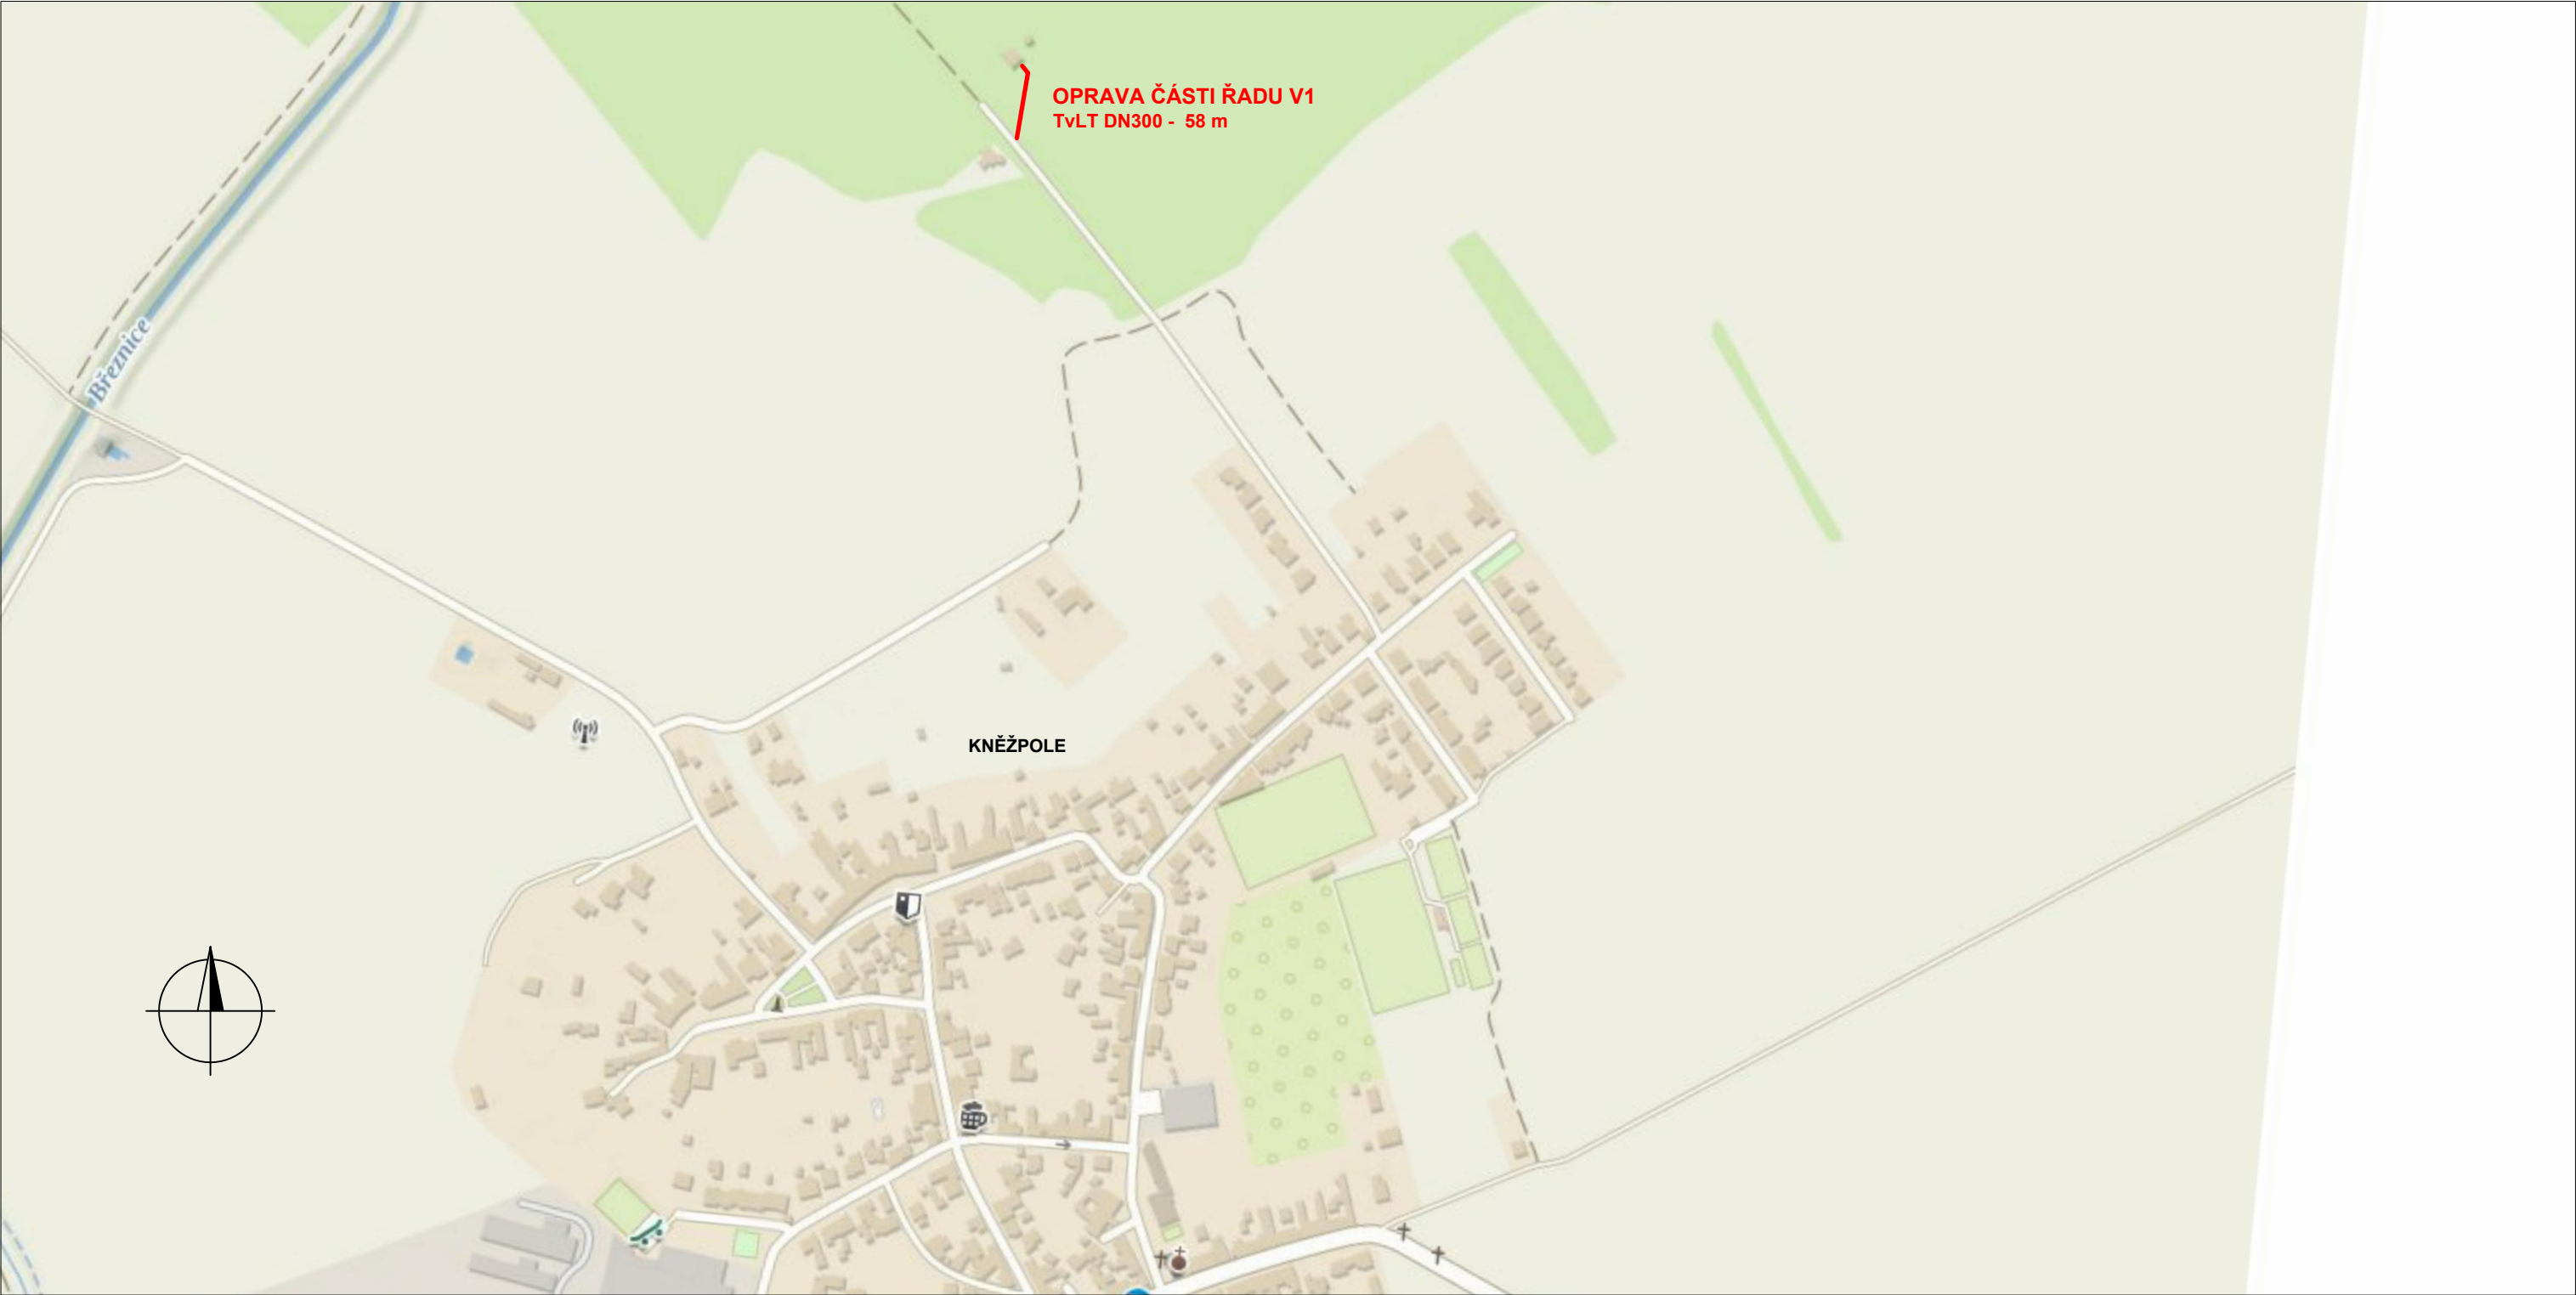

VYPRACOVAL : S. Krejčí		ODP. PROJEKTANT : S. Krejčí	ČÍSLO ZAKÁZKY: 2025-11		STANISLAV KREJČÍ PROJEKTOVÁ A INŽENÝRSKÁ ČINNOST VE VÝSTAVBĚ Dolany 601, 783 16 Dolany www.sk-projekt.cz	
STAVEBNÍK: Slovácké vodárny a kanalizace, a.s. Za Olšávkou 290, Sady, 686 01 Uherské Hradiště						
AKCE: KNĚŽPOLE, PRAMENIŠTĚ – OPRAVA ČÁSTI ŘADU V-1					DATUM	09 / 2025
					FORMÁT	2 A4
					STUPEŇ	DPZ + DPS
					MĚŘÍTKO:	1 : 2500
PŘÍLOHA: SITUAČNÍ VÝKRES ŠIRŠÍCH VZTAHŮ					PŘÍLOHA Č. C.1	PARÉ Č.