


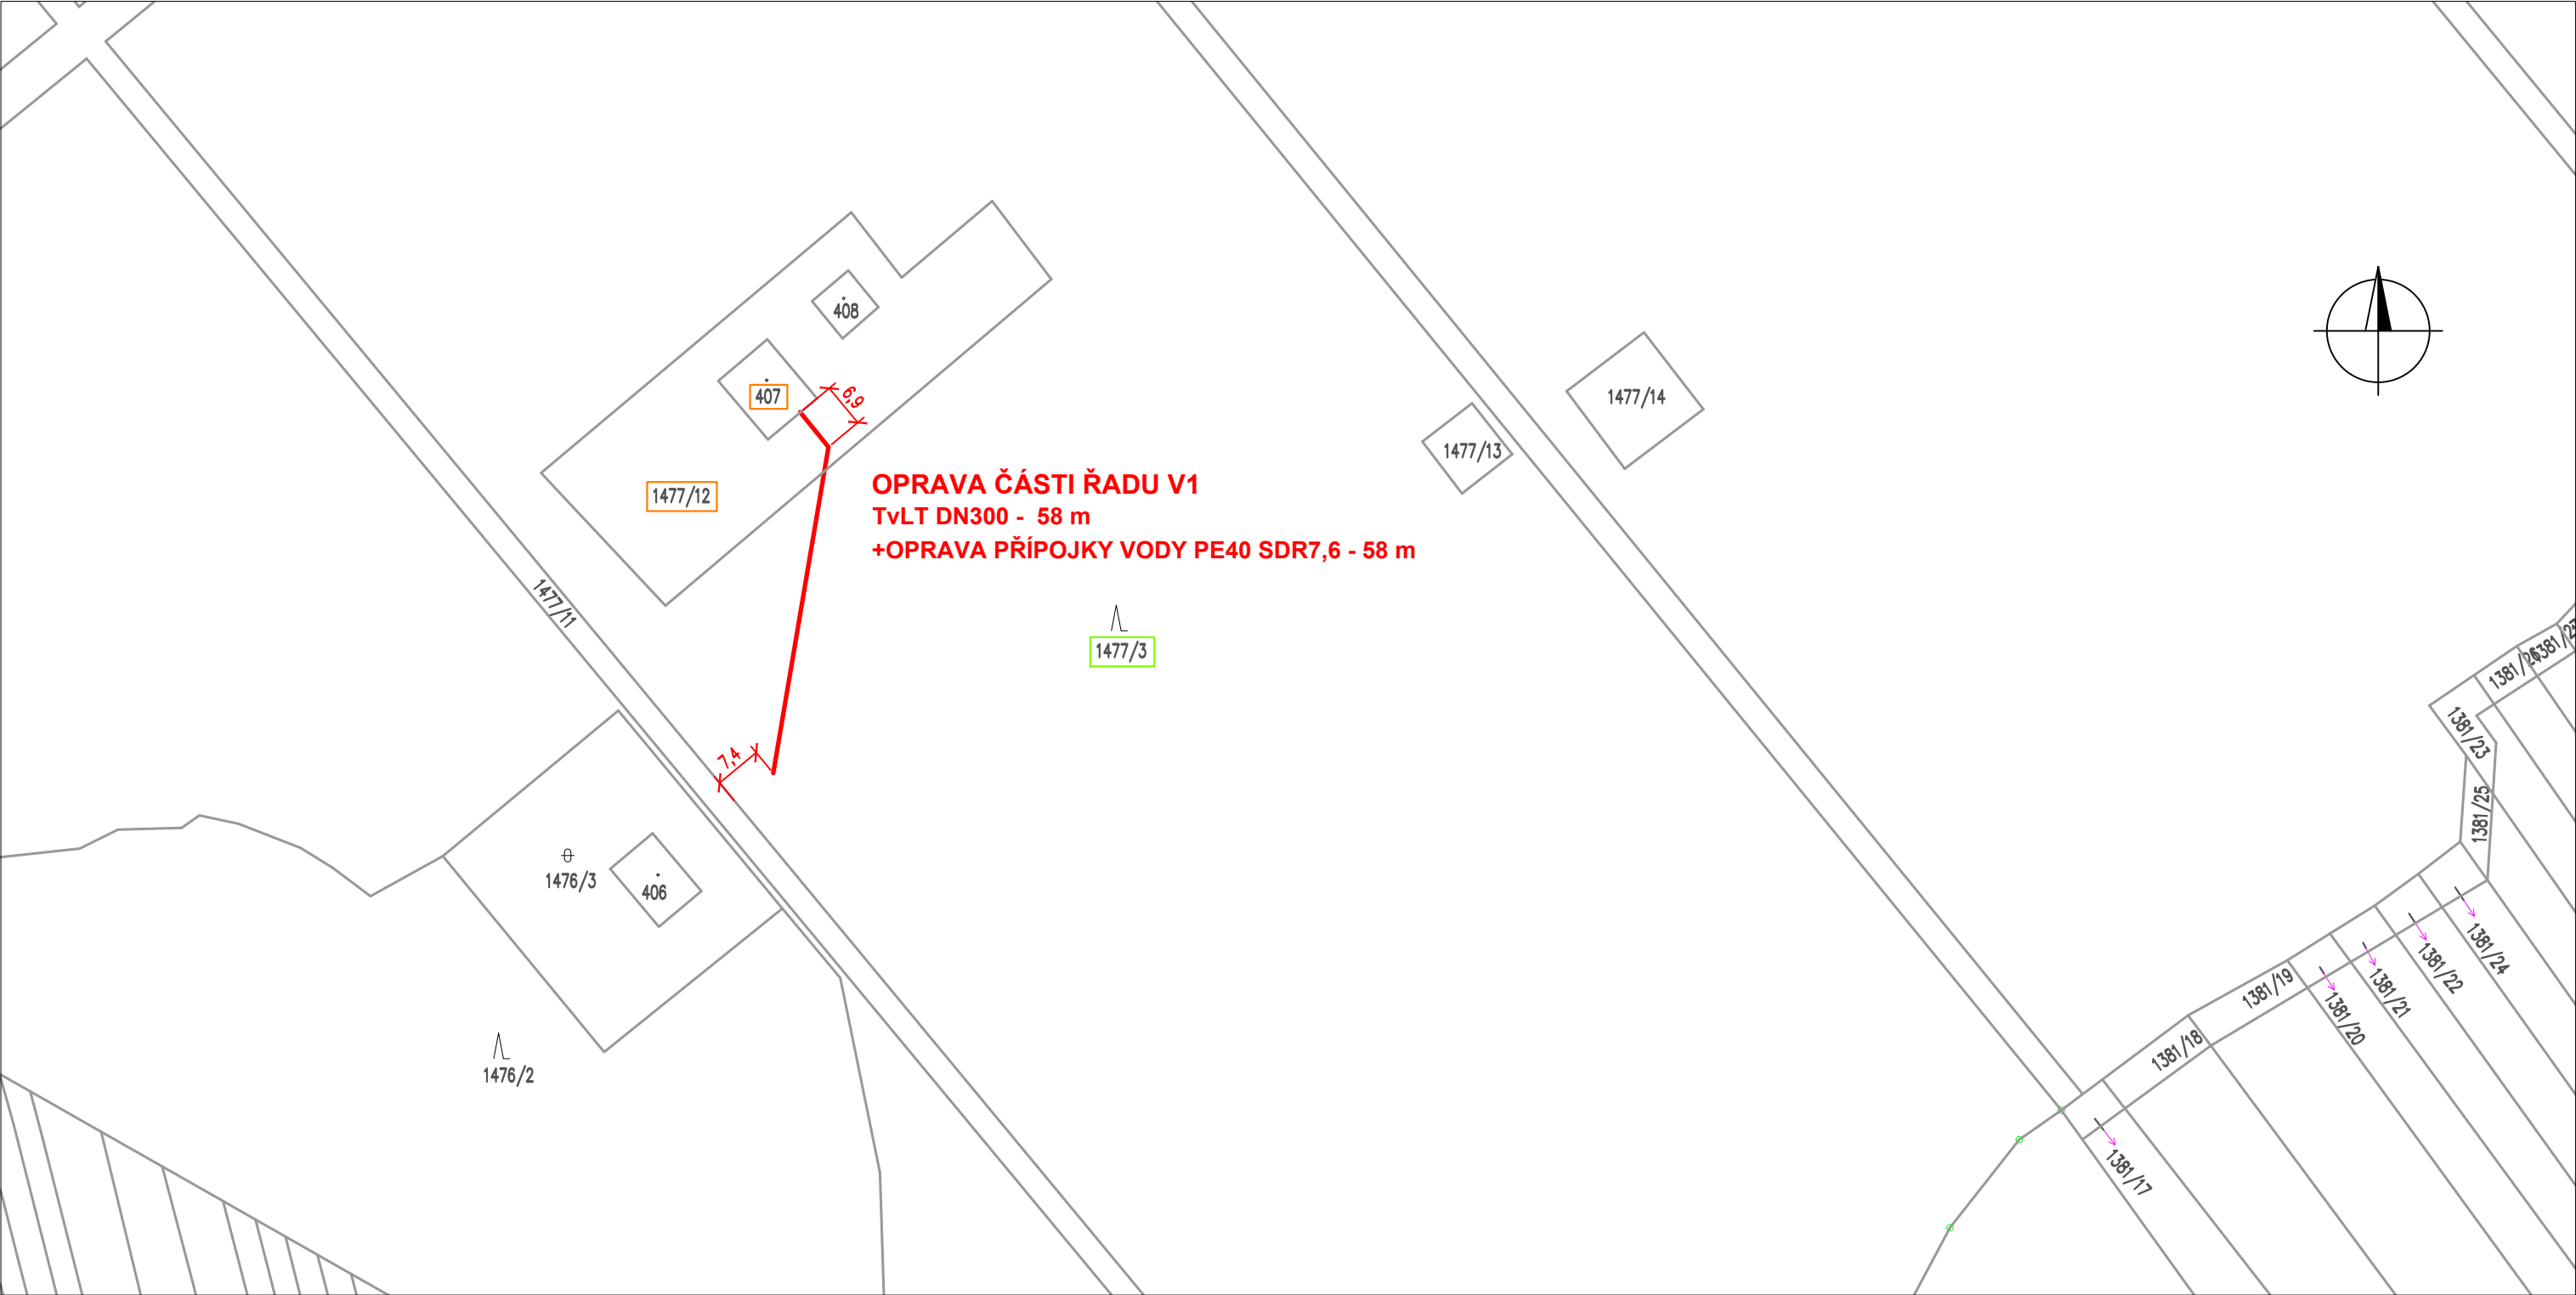

LEGENDA:

- OPRAVOVANÝ VODOVODNÍ ŘAD
- XXXX

DOTČENÁ PARCELA - VLASTNÍK MĚSTO UHERSKÉ HRADIŠTĚ
- XXXX

DOTČENÁ PARCELA - VLASTNÍK SLOVÁCKÉ VODÁRNÝ A KANALIZACE a.s.

VYPRACOVAL : S. Krejčí	ODP. PROJEKTANT : S. Krejčí	ČÍSLO ZAKÁZKY: 2025–11	STANISLAV KREJČÍ PROJEKTOVÁ A INŽENÝRSKÁ ČINNOST VE VÝSTAVBĚ Dolany 601, 783 16 Dolany www.sk-projekt.cz	
STAVEBNÍK: Slovácké vodárny a kanalizace, a.s. Za Olšávkou 290, Sady, 686 01 Uherské Hradiště			DATUM	09 / 2025
AKCE: KNĚŽPOLE, PRAMENIŠTĚ – OPRAVA ČÁSTI ŘADU V-1			FORMÁT	2 A4
			STUPEŇ	DPZ + DPS
			MĚŘÍTKO:	1 : 1000
PŘÍLOHA: KATASTRÁLNÍ SITUAČNÍ VÝKRES			PŘÍLOHA Č. C.2	PARÉ Č.